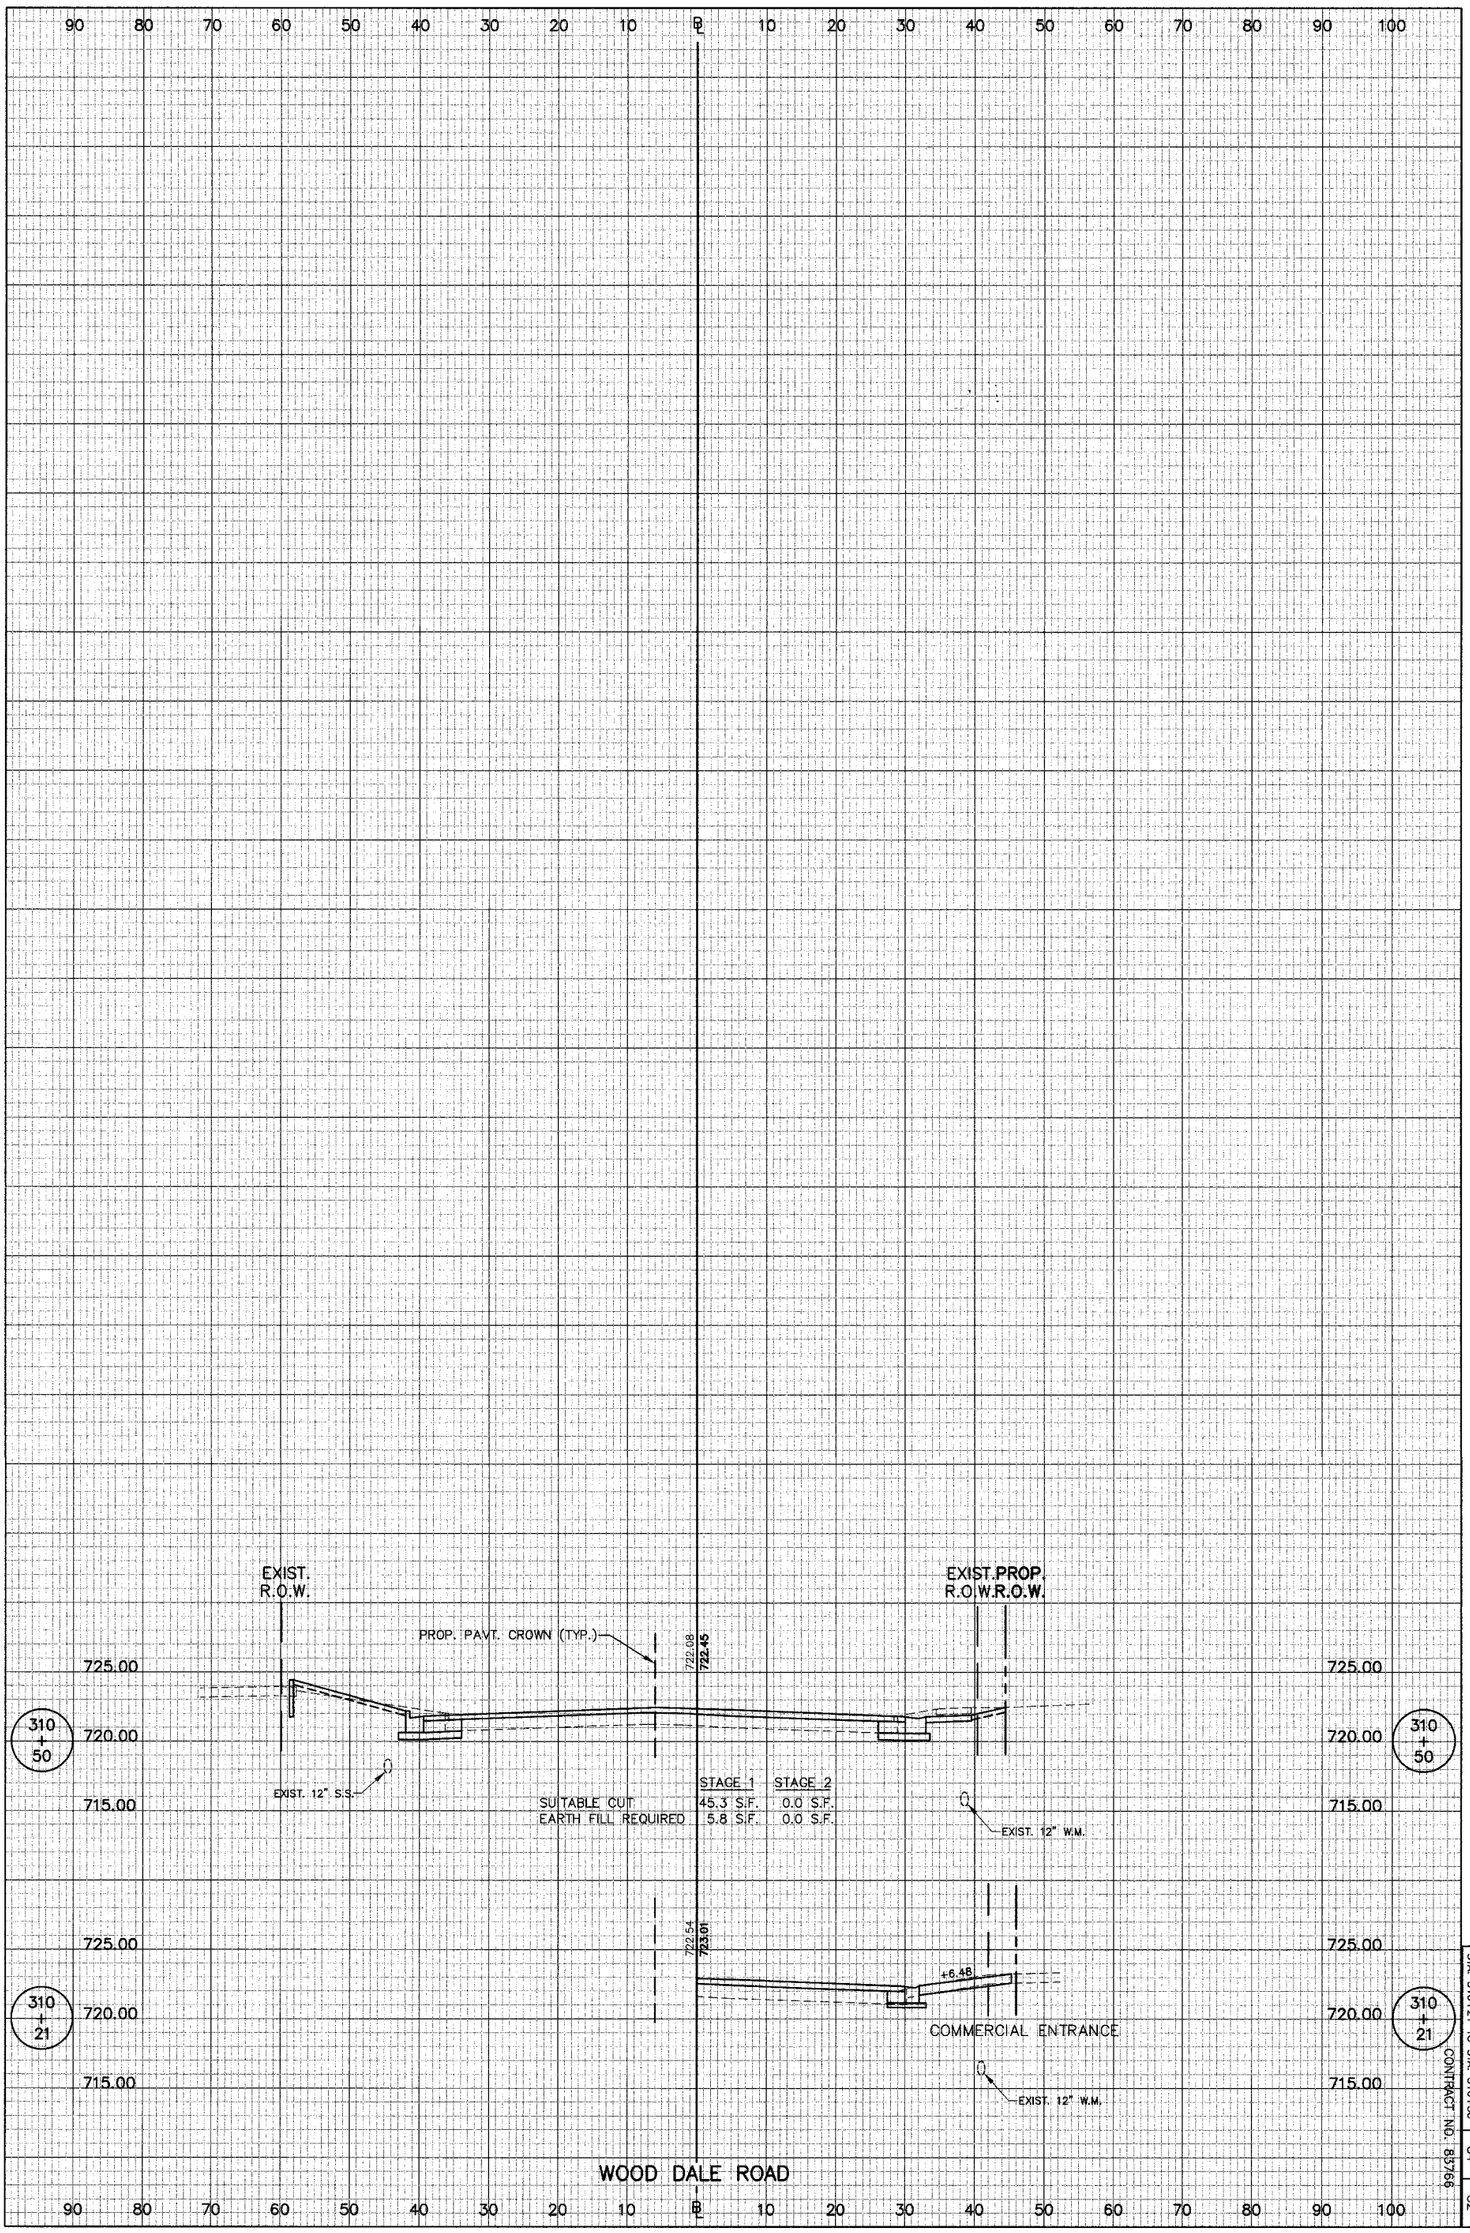

WOOD DALE ROAD
STA. 310+21 TO STA. 310+50
CONTRACT NO. 83766
TOTAL SHEETS 84
SHEET NO. 82