February 04, 2005 10:15:44 a.m.
D:\L02\030501B1_PHASE3\DWG\PP-BASE_ROUTE64.DWG

F.A.P. ROUTE	COUNTY SECTION	COUNTY	TOTAL SHTS.	SHEET NO.
336	99-00243-00-PV	KANE	268	78
	CONTRACT NO. 83782			
PLAN & PROFILE STA. 341+50 TO STA. 347+25				
F.H.W.A. REG.5	ILLINOIS	PROJECT F-0336(008)		

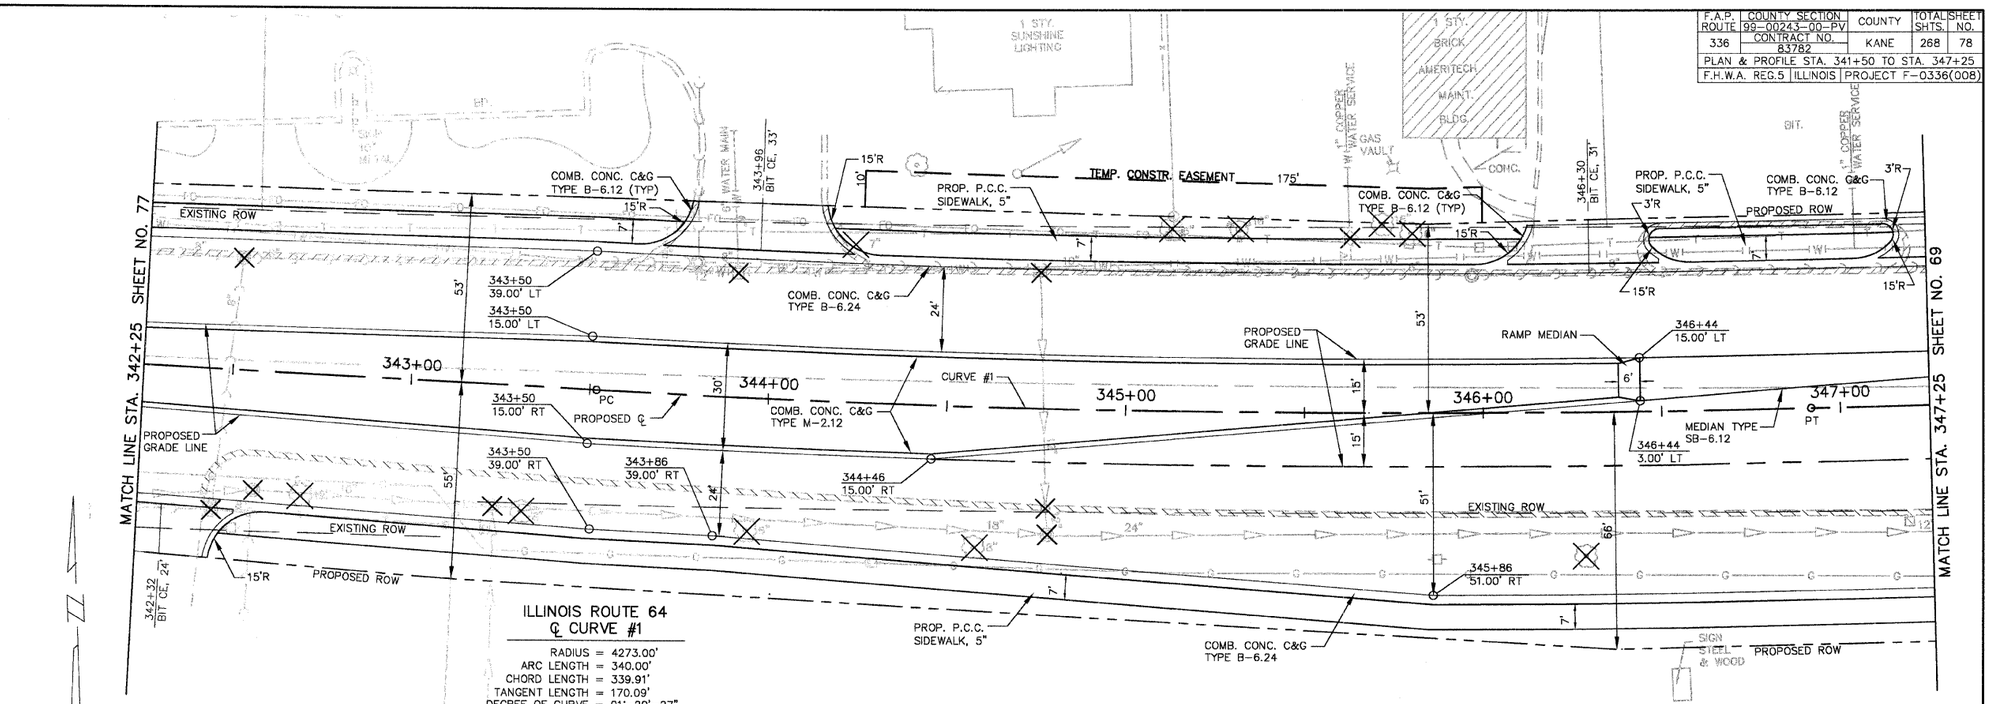

ILLINOIS ROUTE 64 ℄ CURVE #1

RADIUS = 4273.00'
ARC LENGTH = 340.00'
CHORD LENGTH = 339.91'
TANGENT LENGTH = 170.09'
DEGREE OF CURVE = 01°-20'-27"
MID ORDINATE = 3.38'
EXTERNAL SECANT = 3.38'
INCLUDED ANGLE = 04°-33'-32"
PC = 343+51.85
PT = 346+91.86

SCALE: 1" = 20'
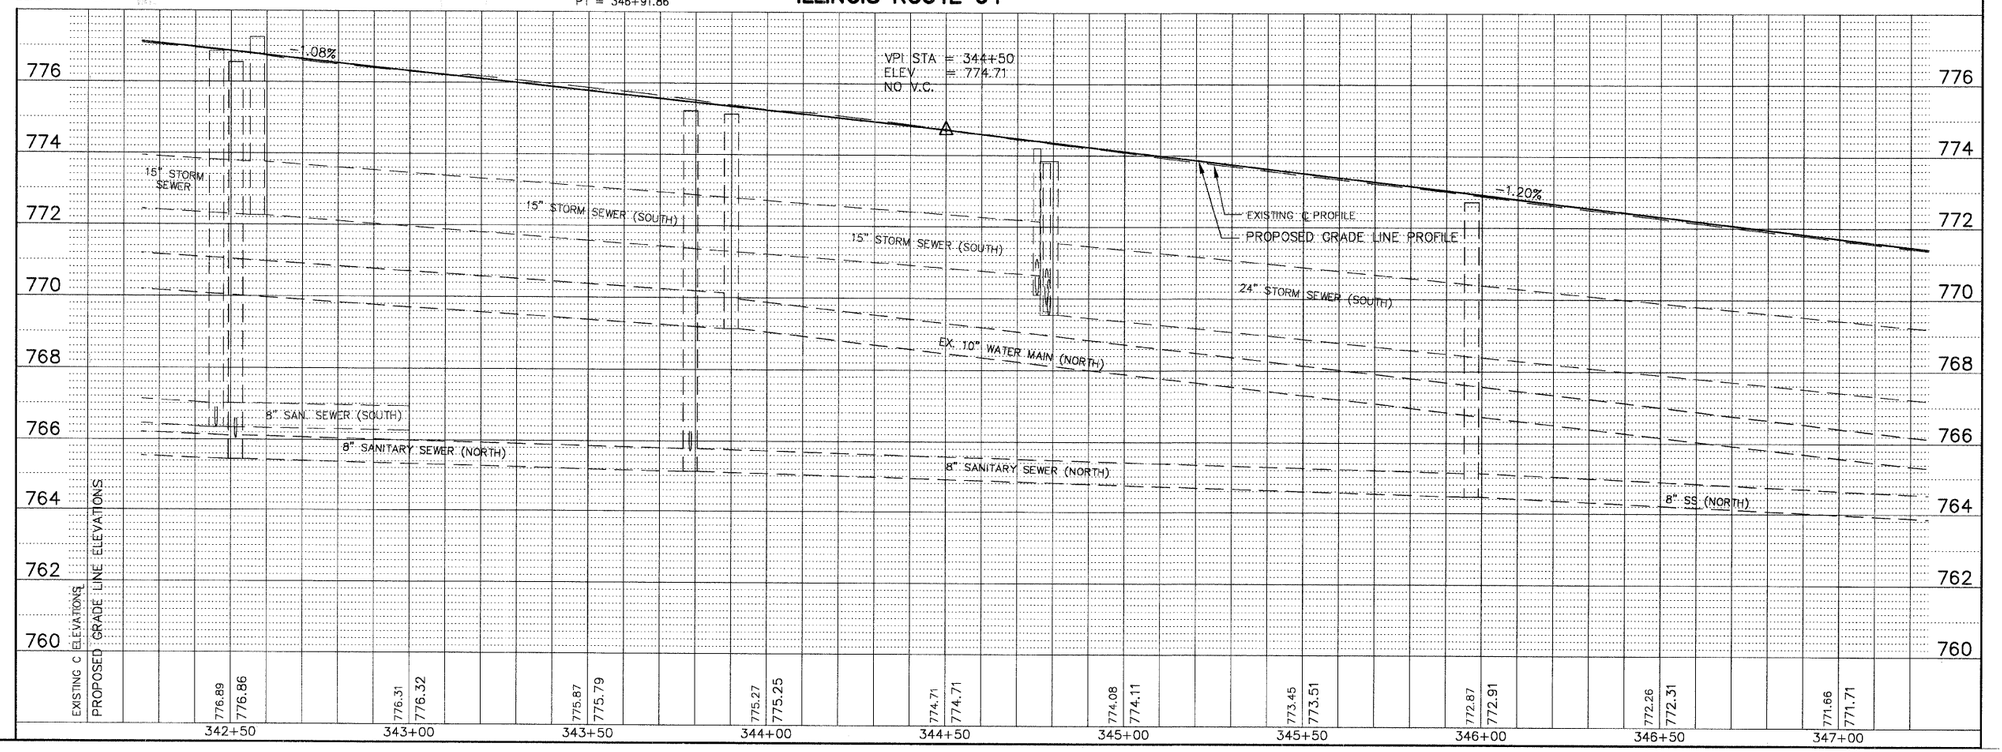
ILLINOIS ROUTE 64