85364

F.A.U RTE.	SECTION	COUNTY	TOTAL SHEETS
5352	04-00168-00-RS	DEKALB	67
STA. 29+50		TO STA. 30+50	
FED. ROAD DIST. NO. 5	ILLINOIS	FED. AID PROJECT	

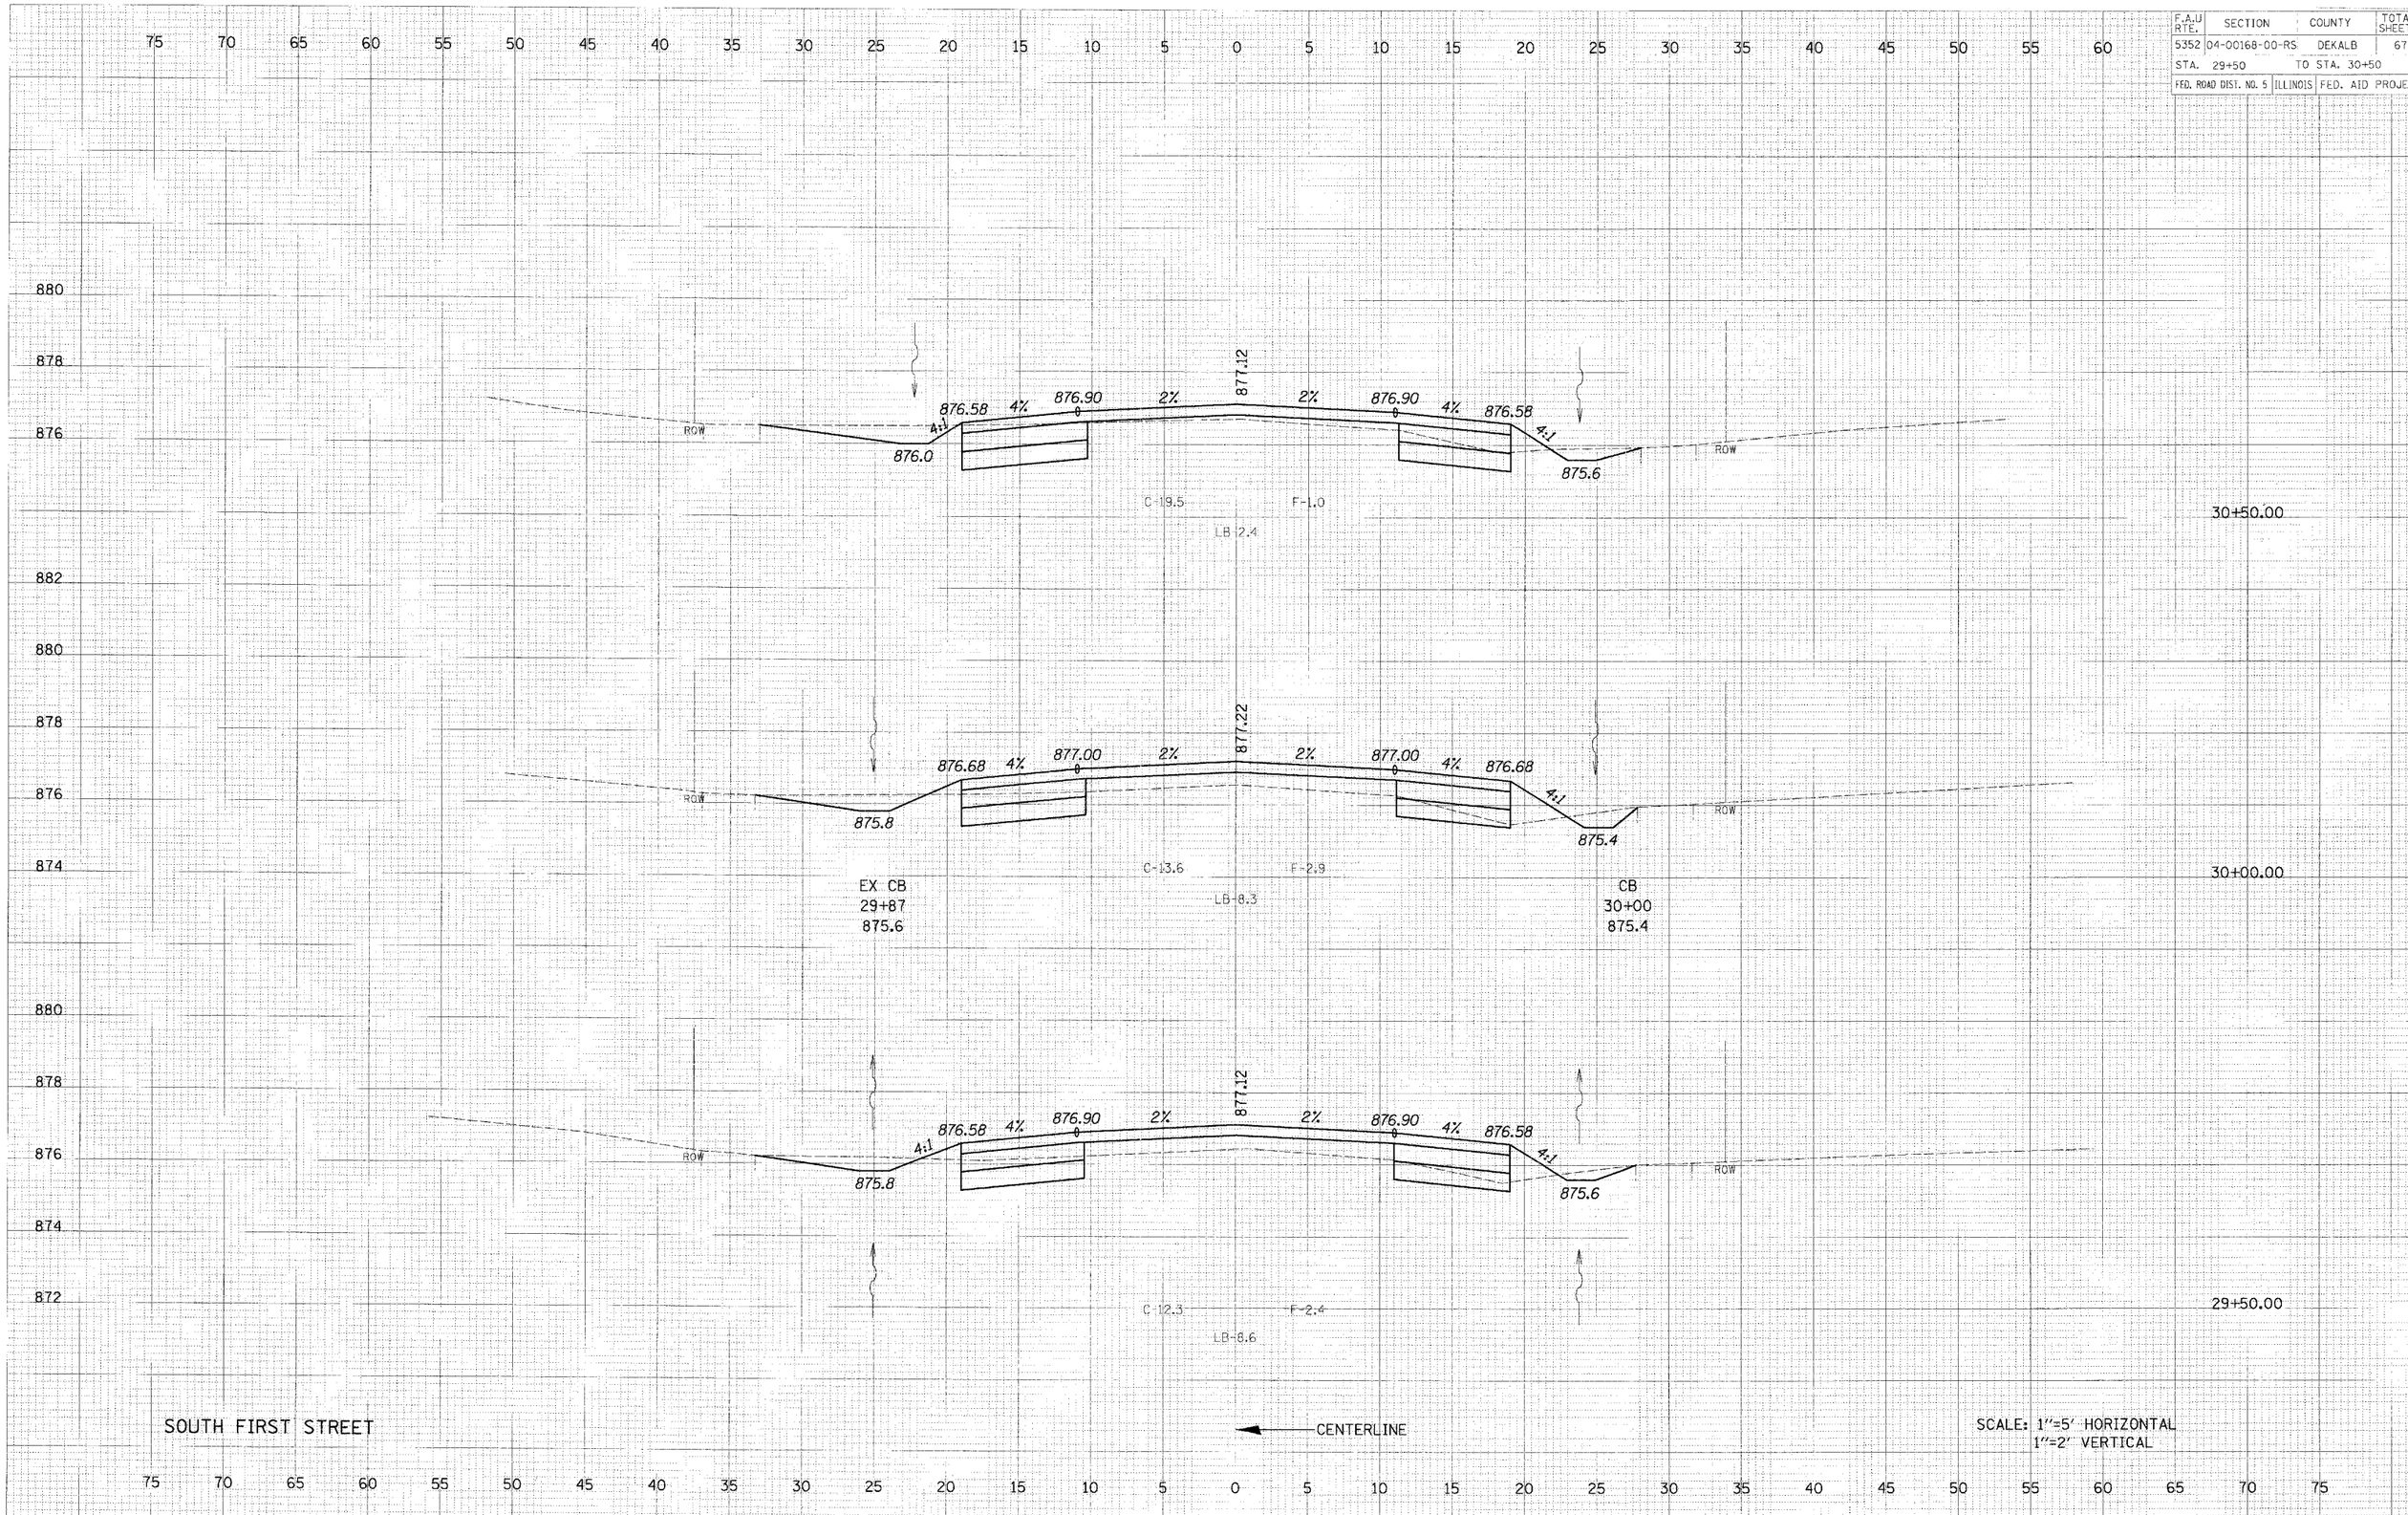

DATE: 11-Apr-05 15:52
FILE: v:\0303017\3-sf1rd-xht.dgn