ORIGINAL SURVEY		BY	DATE
	SURVEYED		
	PLOTTED		
NOTE BOOK	TEMPLATE		
	AREAS		
NO.	AREAS CHECKED		

FINAL SURVEY		BY	DATE
	SURVEYED		
	PLOTTED		
NOTE BOOK	TEMPLATE		
	AREAS		
NO.	AREAS CHECKED		

..\XP02IA001.DGN, ..\XR02IA001.DGN, ..\PL02IA002.DGN, ..\PL02IA004.DGN, ..\PR02IA001.DGN, ..\PM02IA002.DGN, ..\XR02IA001.DGN
6-09-201, 16:39:24 \\FS-0044\AM\VAULT_D-TRANS_07\2202\300-03\CIVIL\CAD\02 CONTRACT\IA TENG\SHEET\XSO2IA004.SHT STANKIRJ
1 2 

NOTE: THE EXACT LOCATION AND ELEVATION OF EXISTING STRUCTURES, UTILITIES, AND PIPING SHALL BE VERIFIED IN THE FIELD BY THE CONTRACTOR.

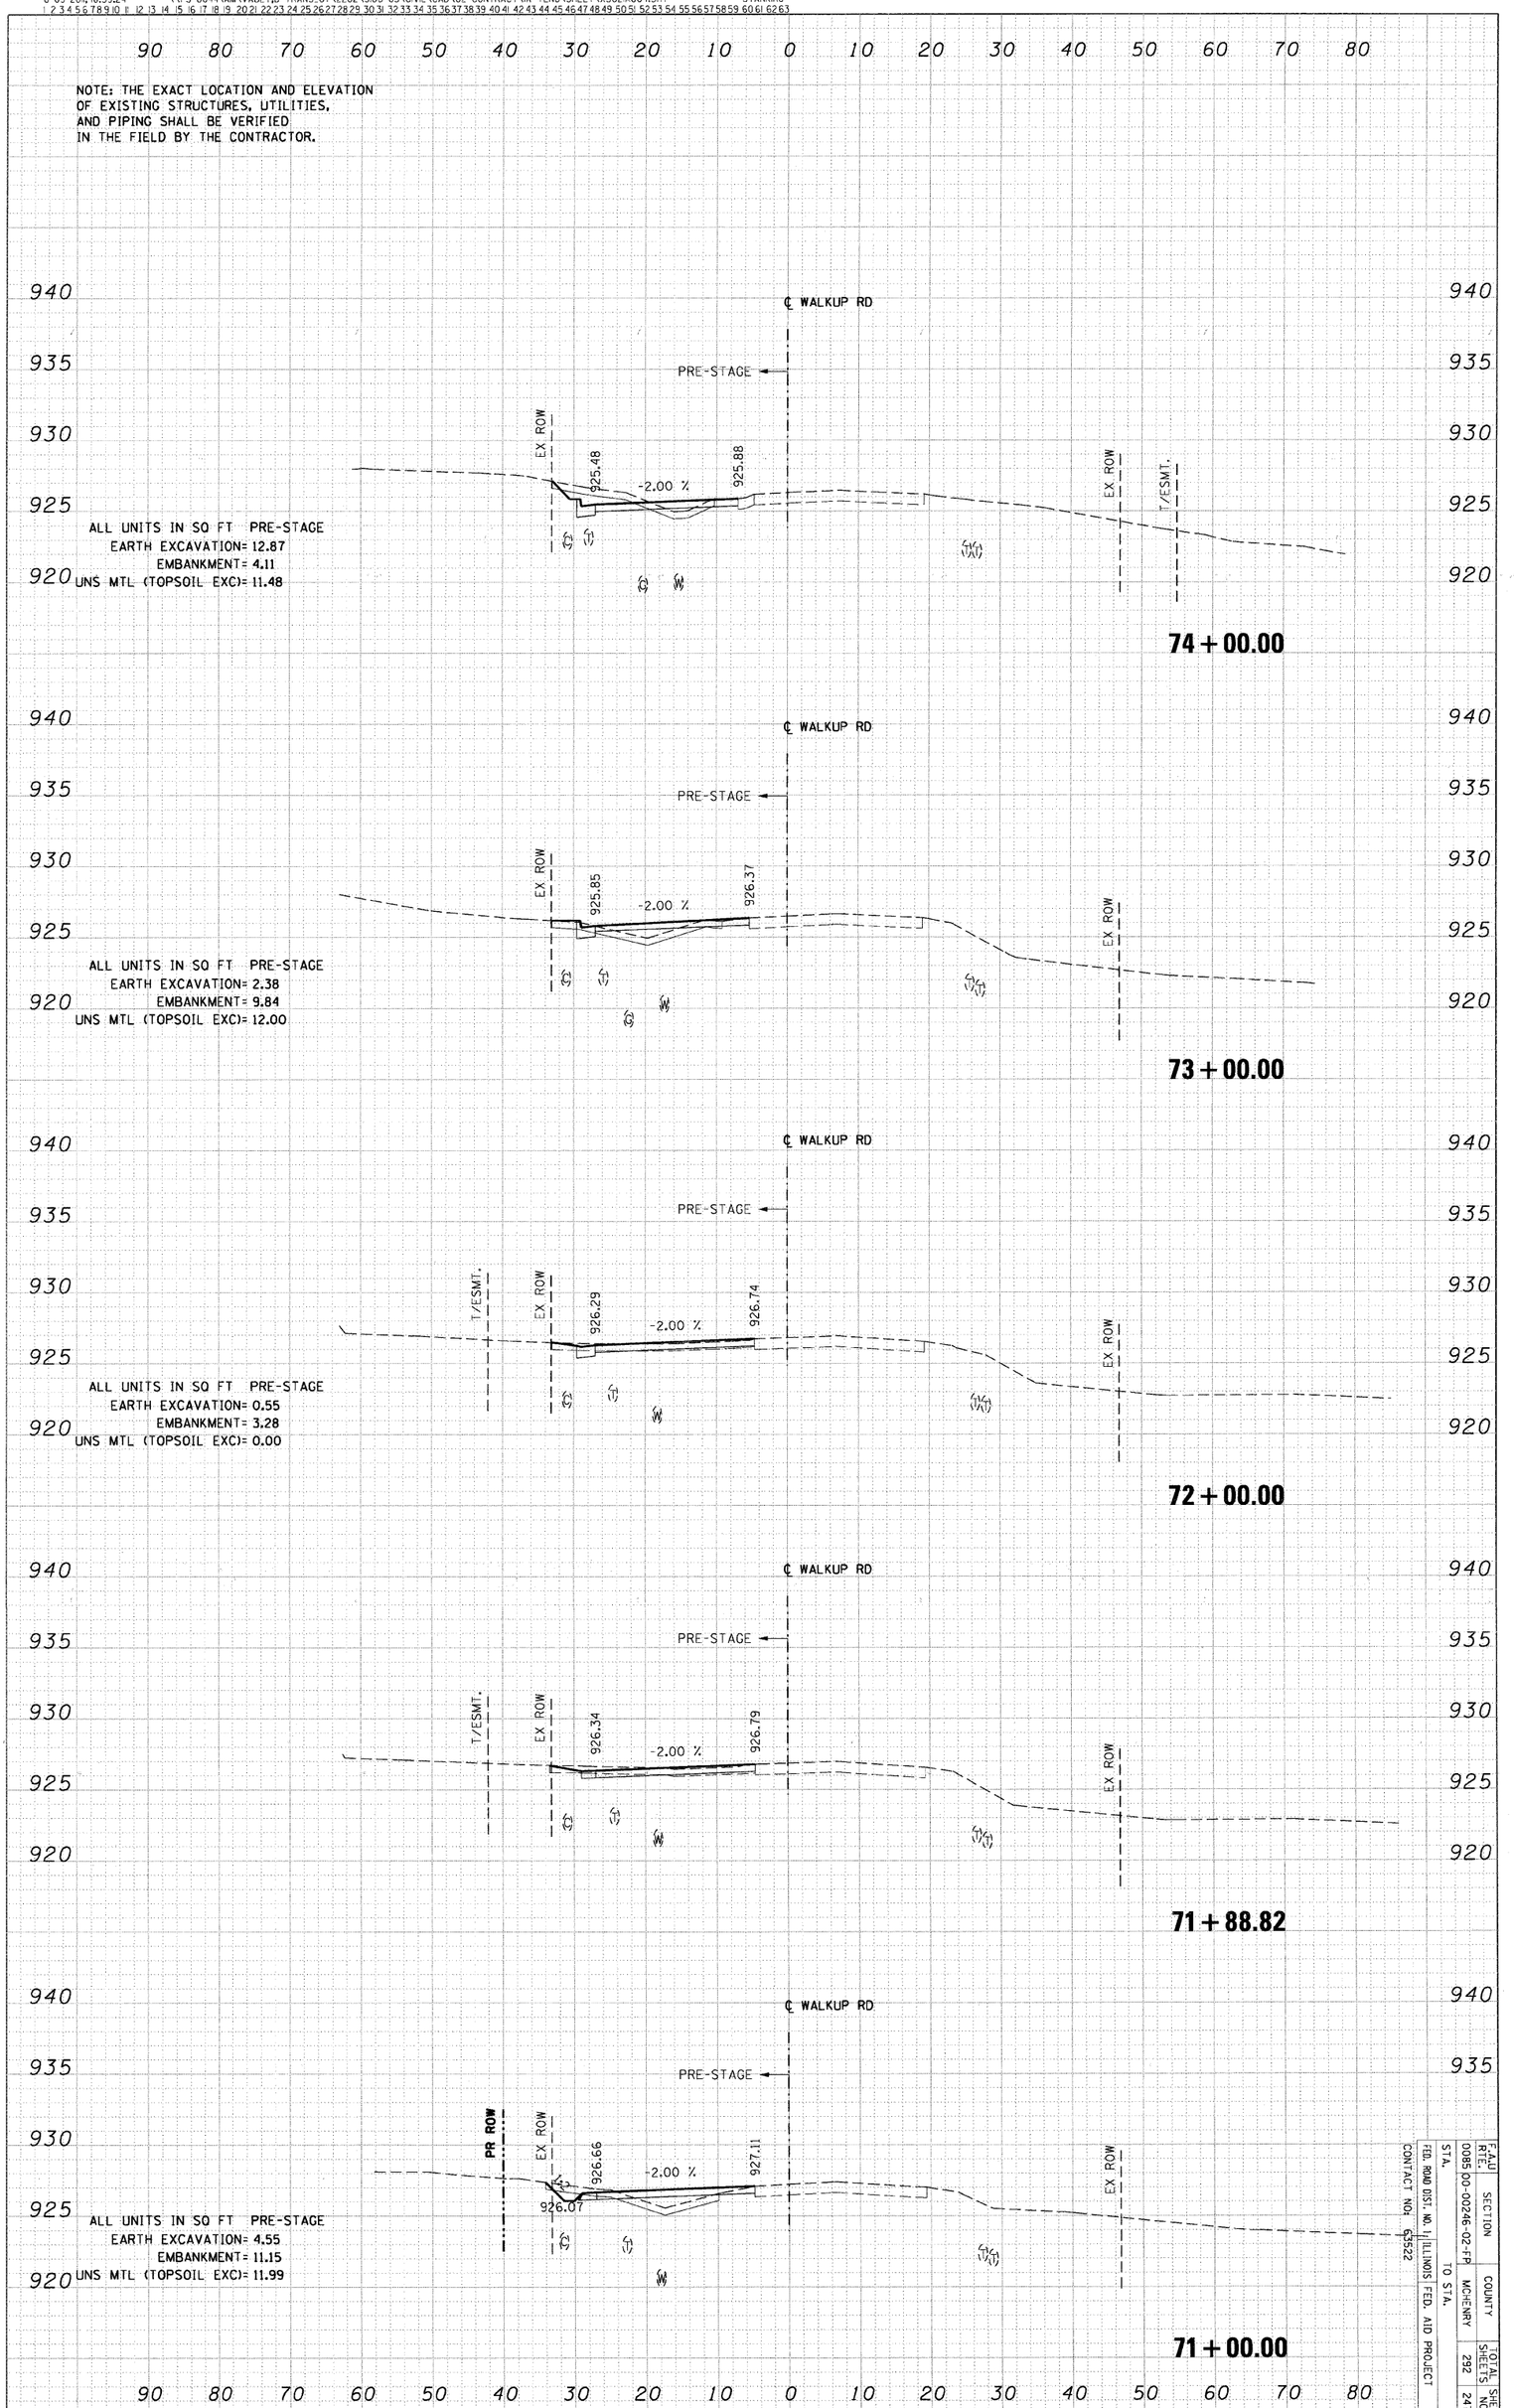

PRESTAGE CROSS-SECTIONS: WALKUP ROAD

F.A.U. RTE.	SECTION	COUNTY	TOTAL SHEETS	SHEET NO.
0085	00-00246-02-FP	MCHENRY	292	247
STA.	TO STA.			

FED. ROAD DIST. NO. 1 ILLINOIS FED. AID PROJECT
CONTRACT NO. 63522