PLAN
SURVEYED
PLOTTED
ALIGNMENT CHECKED
RT. OF WAY CHECKED
CADD FILE NAME
NOTE BOOK
NO.
BY
DATE

PROFILE
SURVEYED
PLOTTED
GRADES CHECKED
B.M. NOTED
STRUCTURE NOTATNS CHKD
NOTE BOOK
NO.
BY
DATE

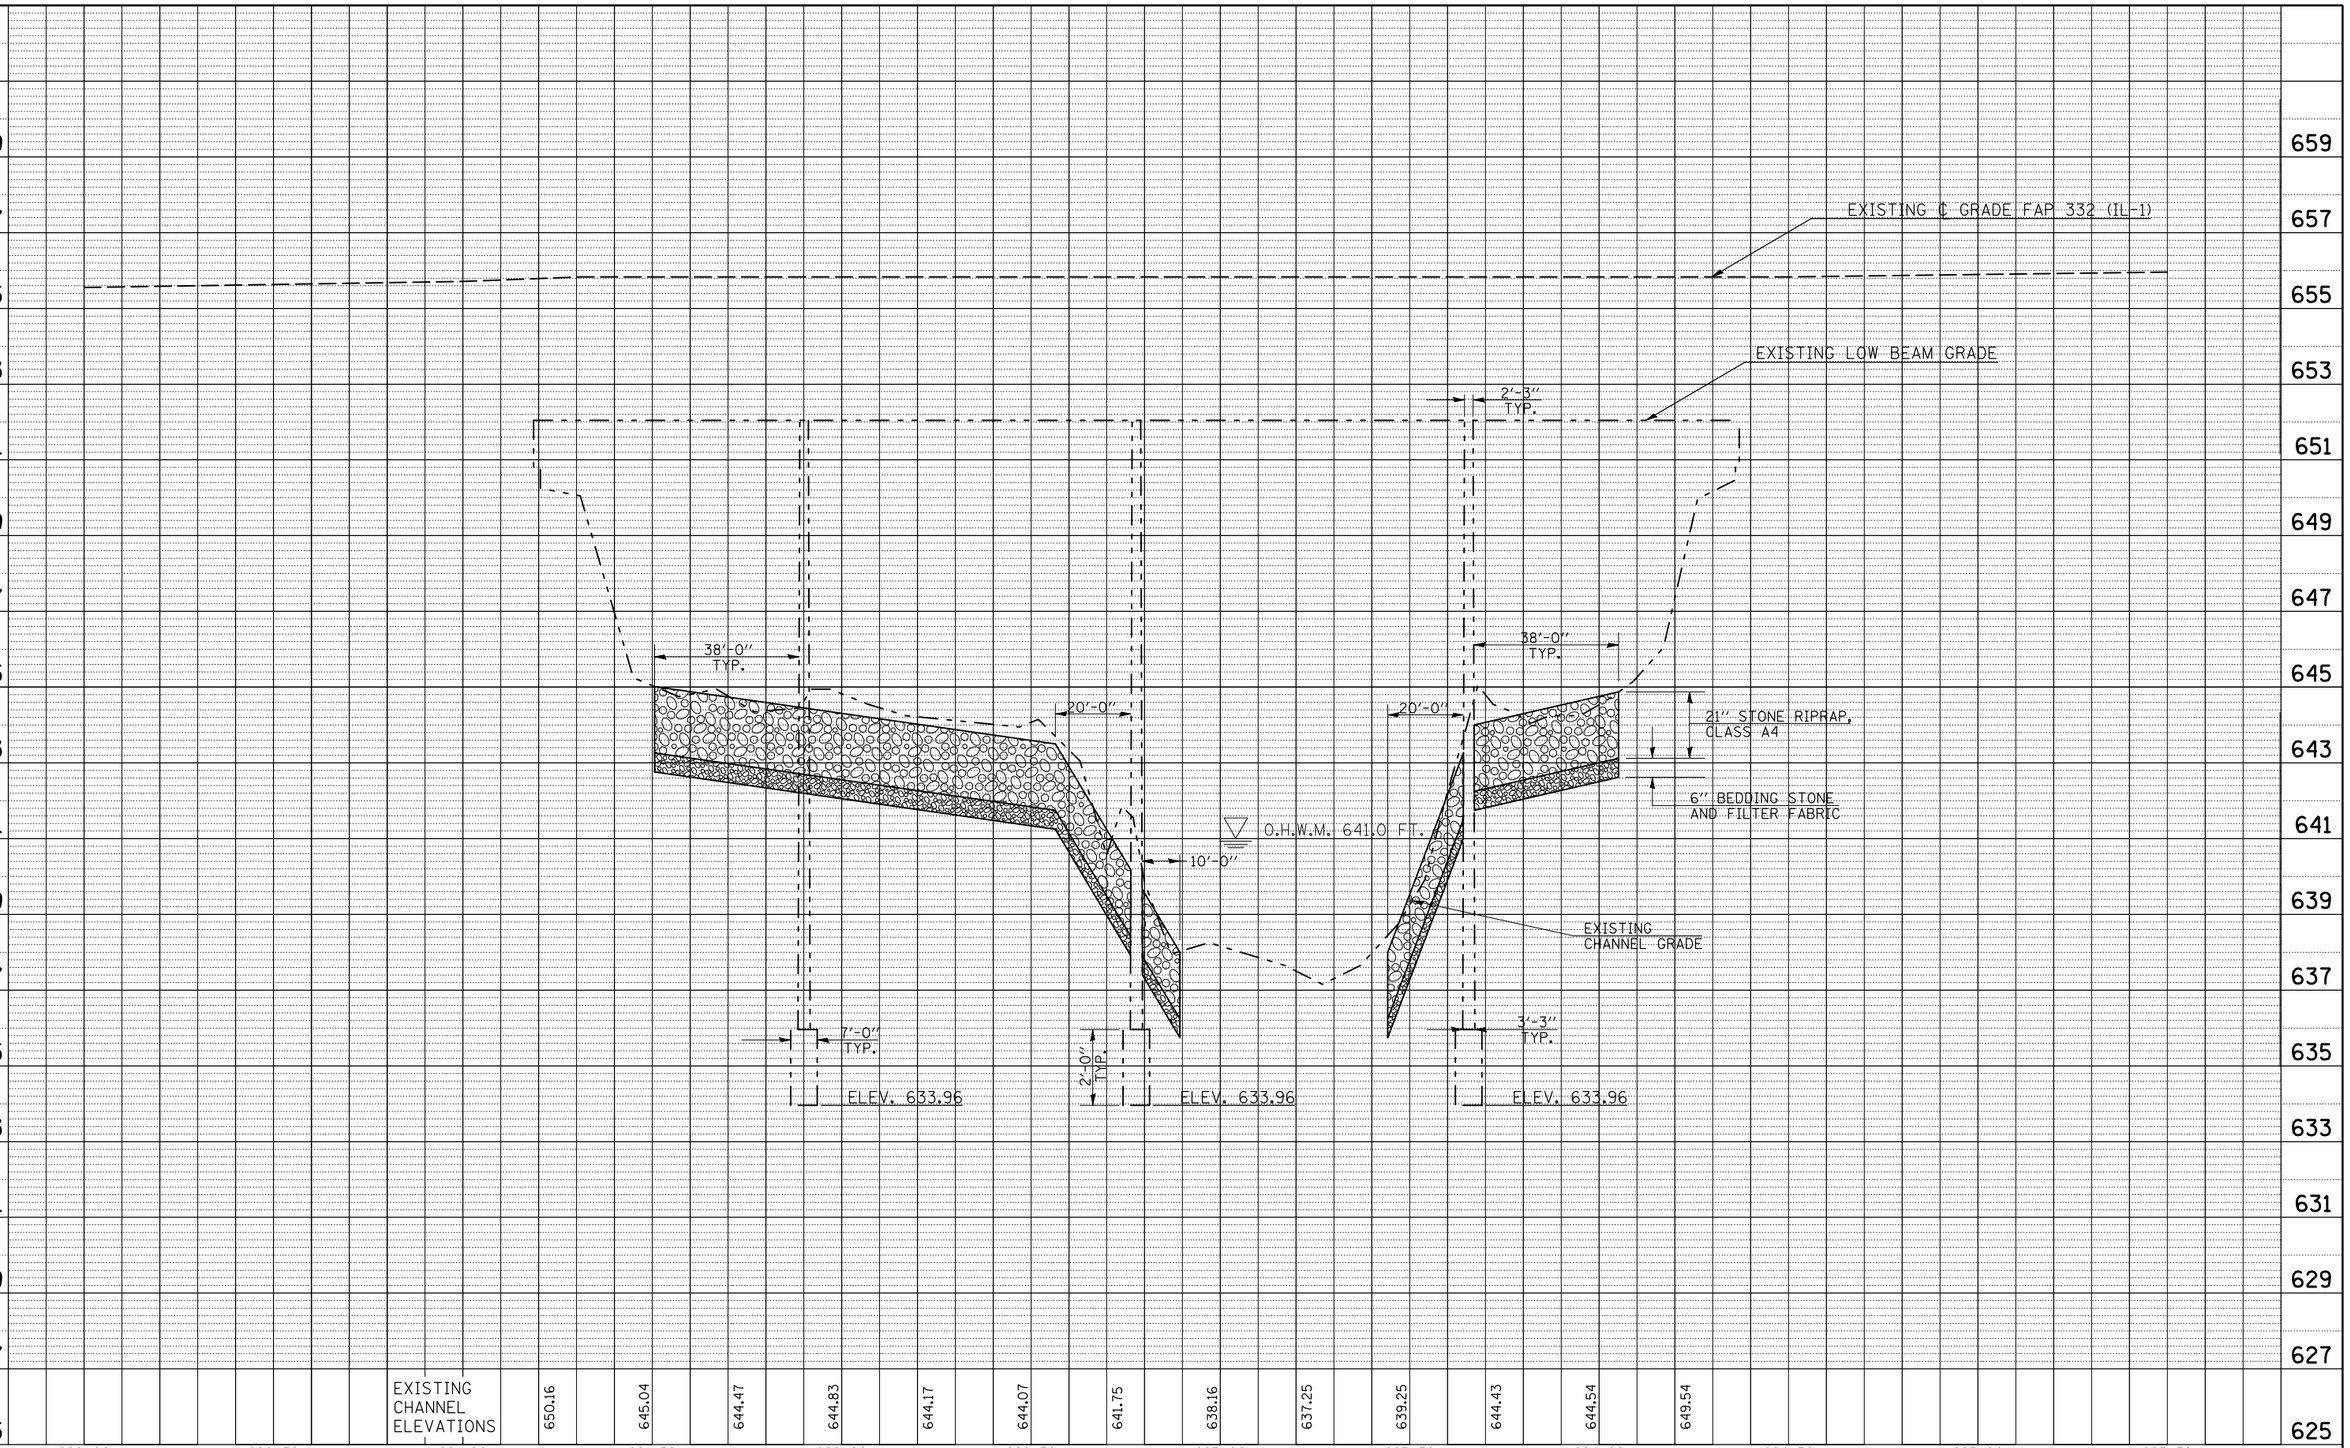

EXISTING CHANNEL ELEVATIONS

650.16	645.04	644.47	644.83	644.17	644.07	641.75	638.16	637.25	639.25	644.43	644.54	649.54

620+00 620+50 621+00 621+50 622+00 622+50 623+00 623+50 624+00 624+50 625+00 625+50

* D5 SCOUR MITIGATION 2009-2
** EDGAR & VERMILION

FILE NAME = c:\pw_work\PWIDOT\SIMSGM1\d0124620\d570713-plan.dgn	USER NAME = simsgm	DESIGNED - BJH	REVISED -
		DRAWN - GMS	REVISED -
	PLOT SCALE = 40.0000 ' / IN.	CHECKED -	REVISED -
	PLOT DATE = 6/26/2009	DATE -	REVISED -

STATE OF ILLINOIS
DEPARTMENT OF TRANSPORTATION

PROFILE SHEET S.N. 092-0034
AT DOWNSTREAM FACE

SCALE: | SHEET NO. OF SHEETS | STA. | TO STA.

F.A. RTE.	SECTION	COUNTY	TOTAL SHEETS	SHEET NO.
VAR.	*	**	18	13

CONTRACT NO. 70713
ILLINOIS FED. AID PROJECT