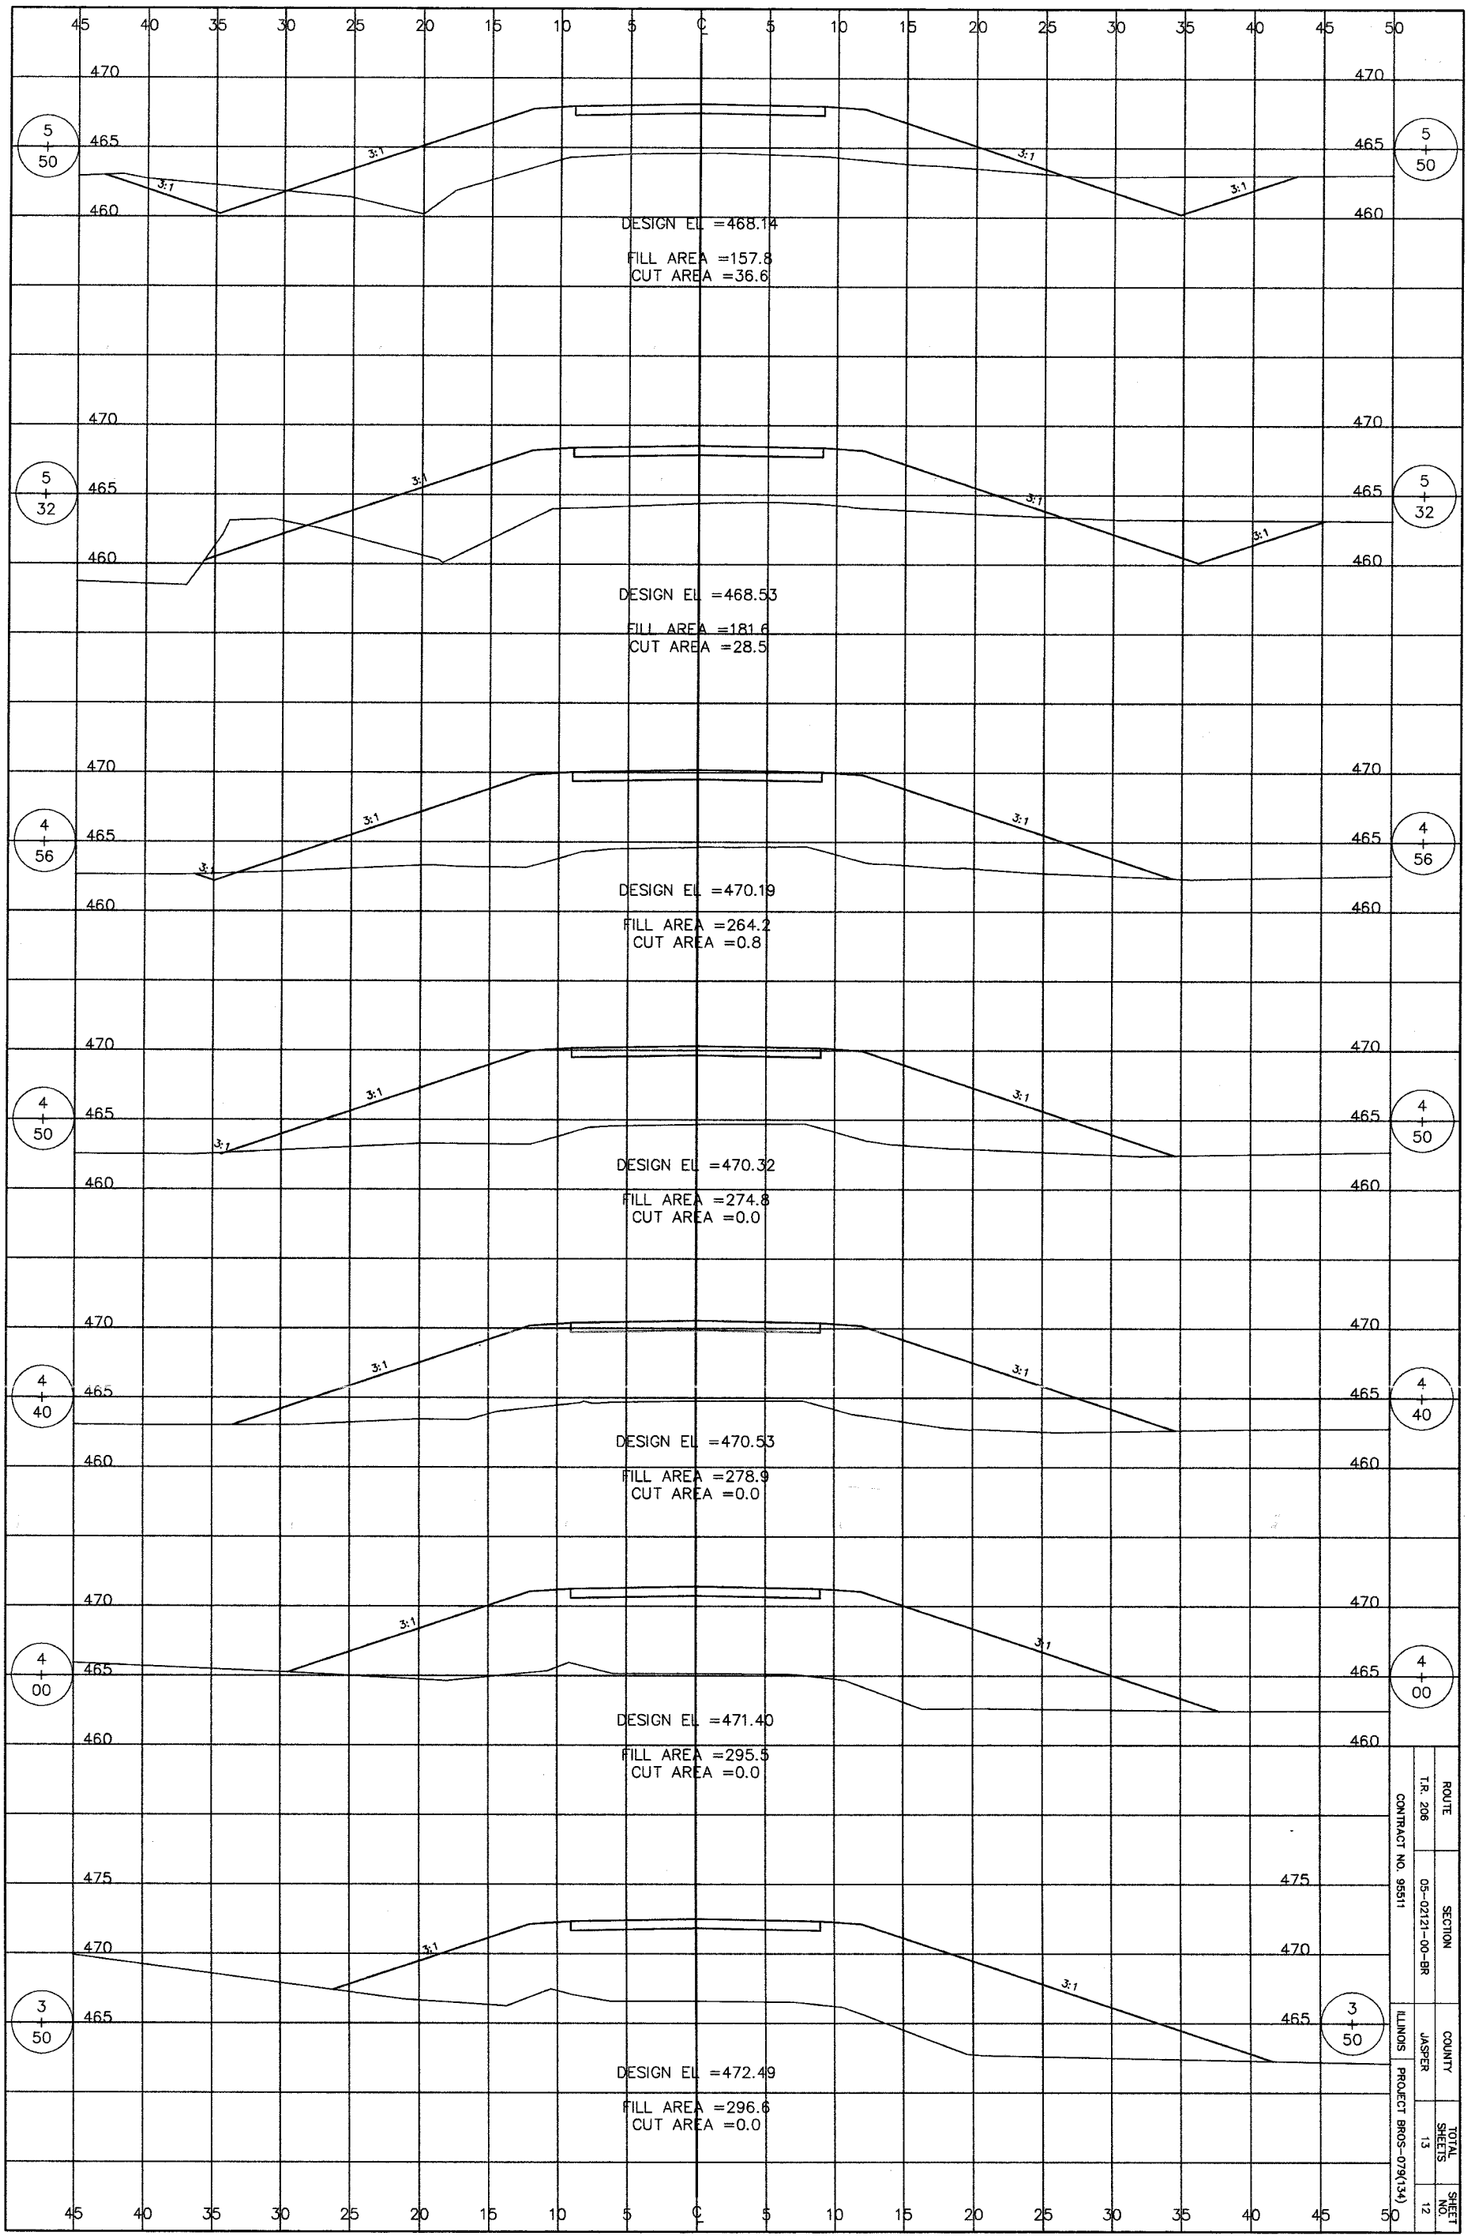
5 + 50
DESIGN EL =468.14
FILL AREA =157.8
CUT AREA =36.6
5 + 32
DESIGN EL =468.53
FILL AREA =181.6
CUT AREA =28.5
4 + 56
DESIGN EL =470.19
FILL AREA =264.2
CUT AREA =0.8
4 + 50
DESIGN EL =470.32
FILL AREA =274.8
CUT AREA =0.0
4 + 40
DESIGN EL =470.53
FILL AREA =278.9
CUT AREA =0.0
4 + 00
DESIGN EL =471.40
FILL AREA =295.5
CUT AREA =0.0
3 + 50
DESIGN EL =472.49
FILL AREA =296.6
CUT AREA =0.0
3:1
ROUTE T.R. 206
SECTION 05-02121-00-BR
COUNTY JASPER
TOTAL SHEETS 13
SHEET NO. 12
CONTRACT NO. 95511
ILLINOIS PROJECT BROS-D79(134)