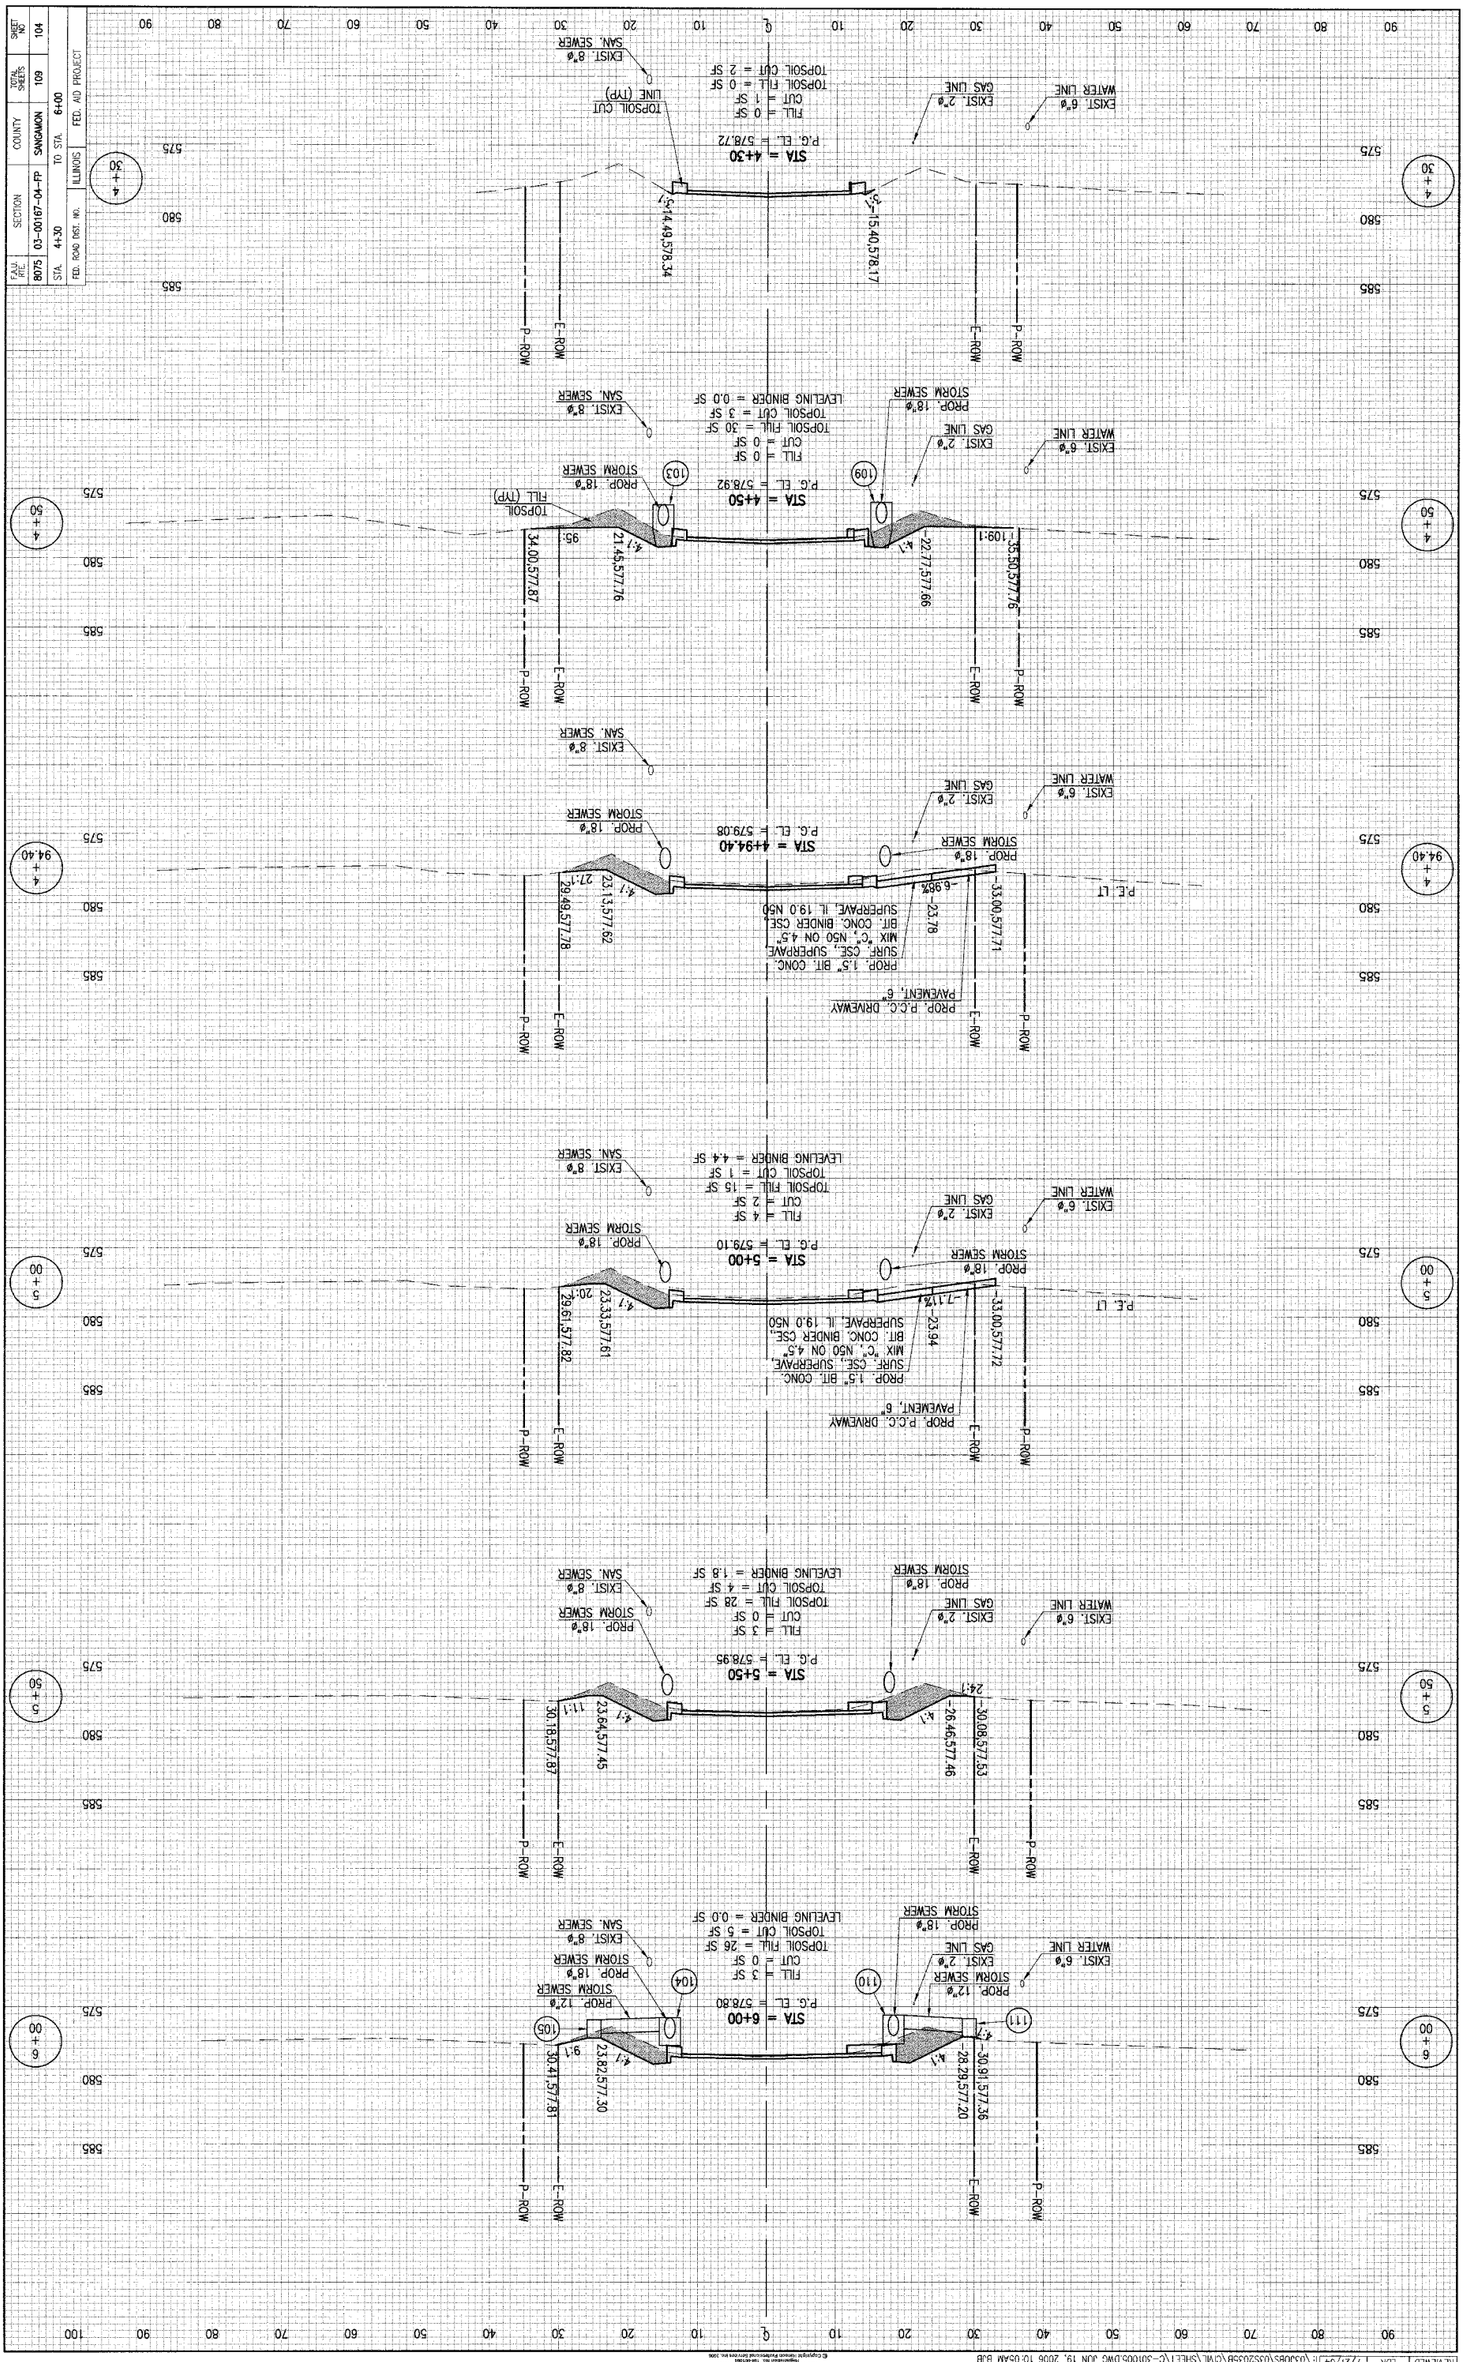

SHEET NO.	TOTAL SHTS.	SECTION	COUNTY	FED. AID PROJECT
104	109	03-00167-04-FP	SANGAMON	
FAU RTE.	STA.	FED. ROAD DIST. NO.	TO STA. 6+00	ILLINOIS
8075	4+30			

REVISED	LDK	7/21/04
DRAWN	B.B	7/22/04
LAYOUT	B.B	3/15/04

H:\03J085\023203SB\CIVIL\SHEET\C-301005.DWG JUN 19, 2006 10:05AM B.B