CITY OF MATTOON
SECTION 05-00143-00-RS
JOB: C-97-060-06 CONTRACT: 95479
PROJECT: M 5042 (14)
ROUTE: F.A.U. 7669
COLES COUNTY
SHEET 33 OF 43

EXISTING TYPICAL CROSS SECTION

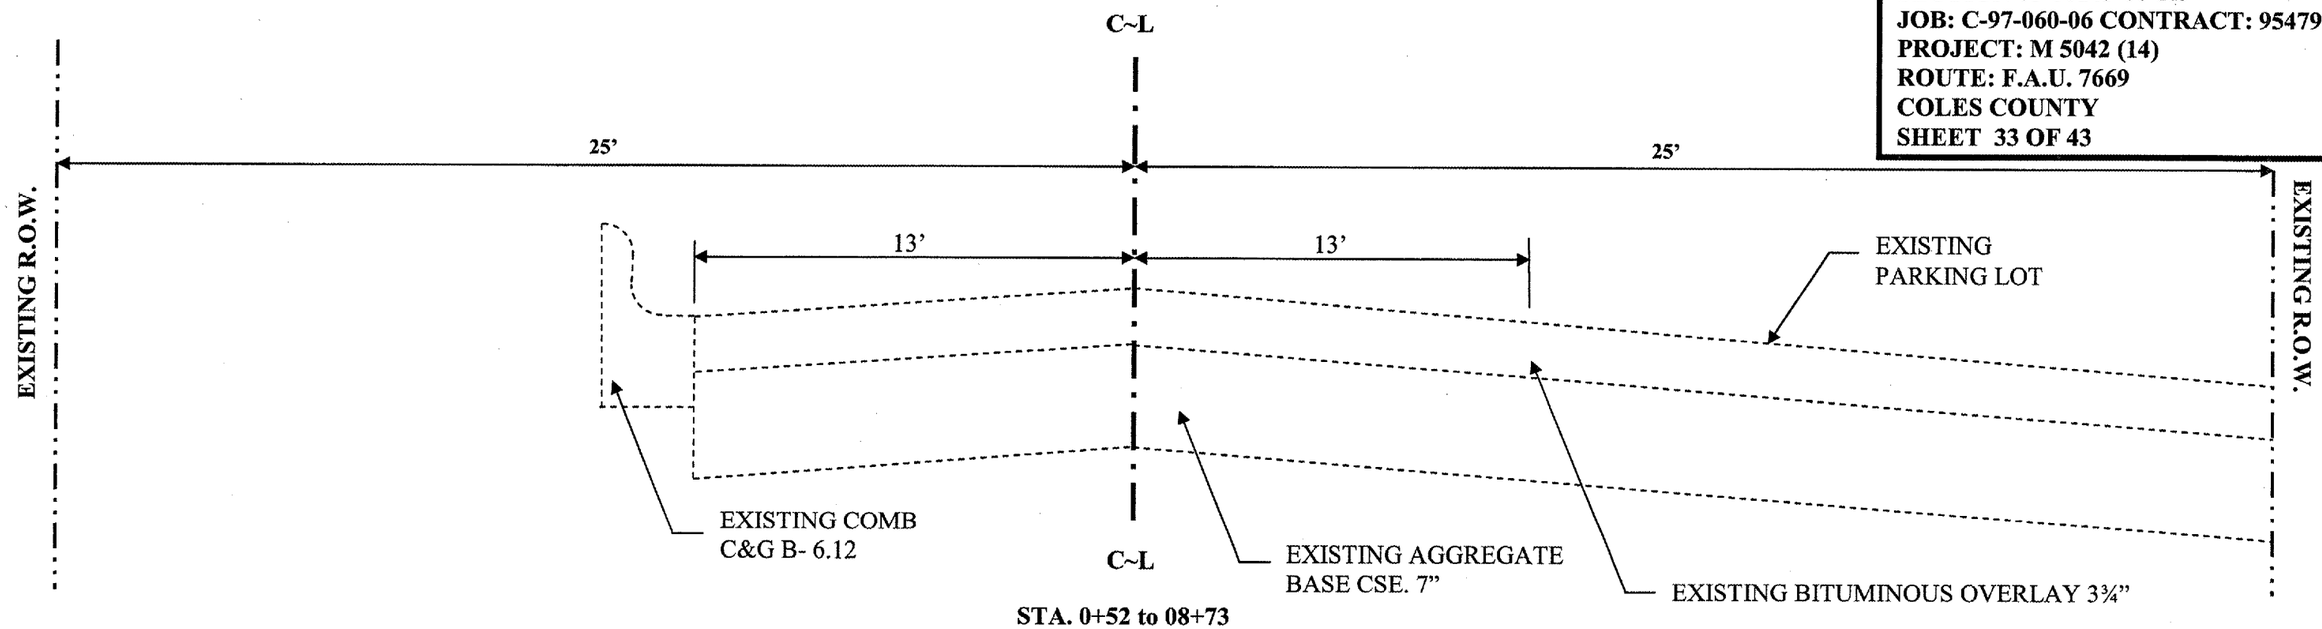

STA. 0+52 to 08+73
F.A.U. 7669/HOLIDAY DR.

PROPOSED TYPICAL CROSS SECTIONS

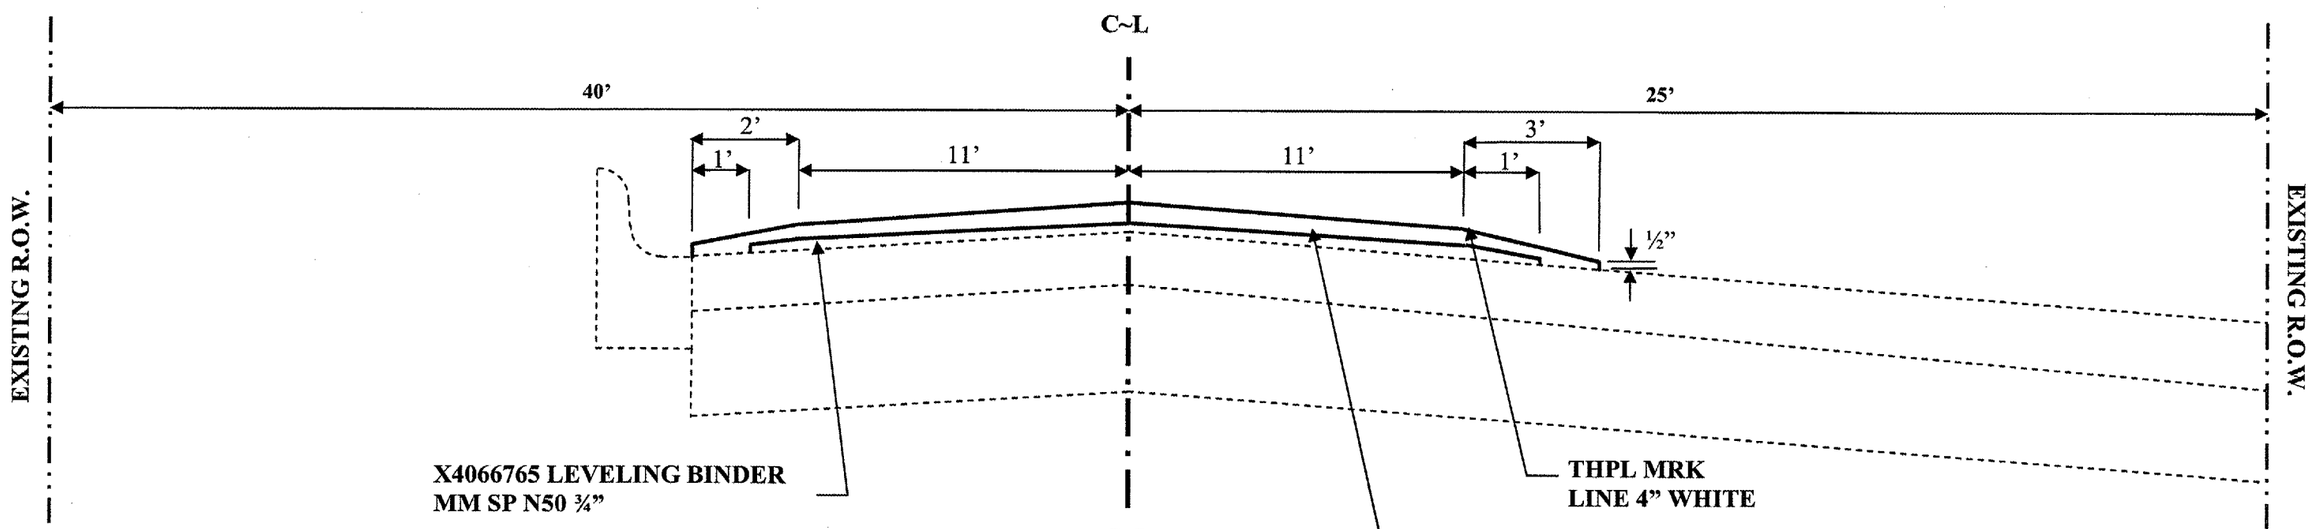

STA. 0+52 to 08+73
F.A.U. 7669/HOLIDAY DR.