CONTRACT NO. 62901

F.A.P. RTE.	SECTION	COUNTY	TOTAL SHEETS	SHEET NO.
353	(12&13)T-1	WILL	53	44

STA. TO STA.

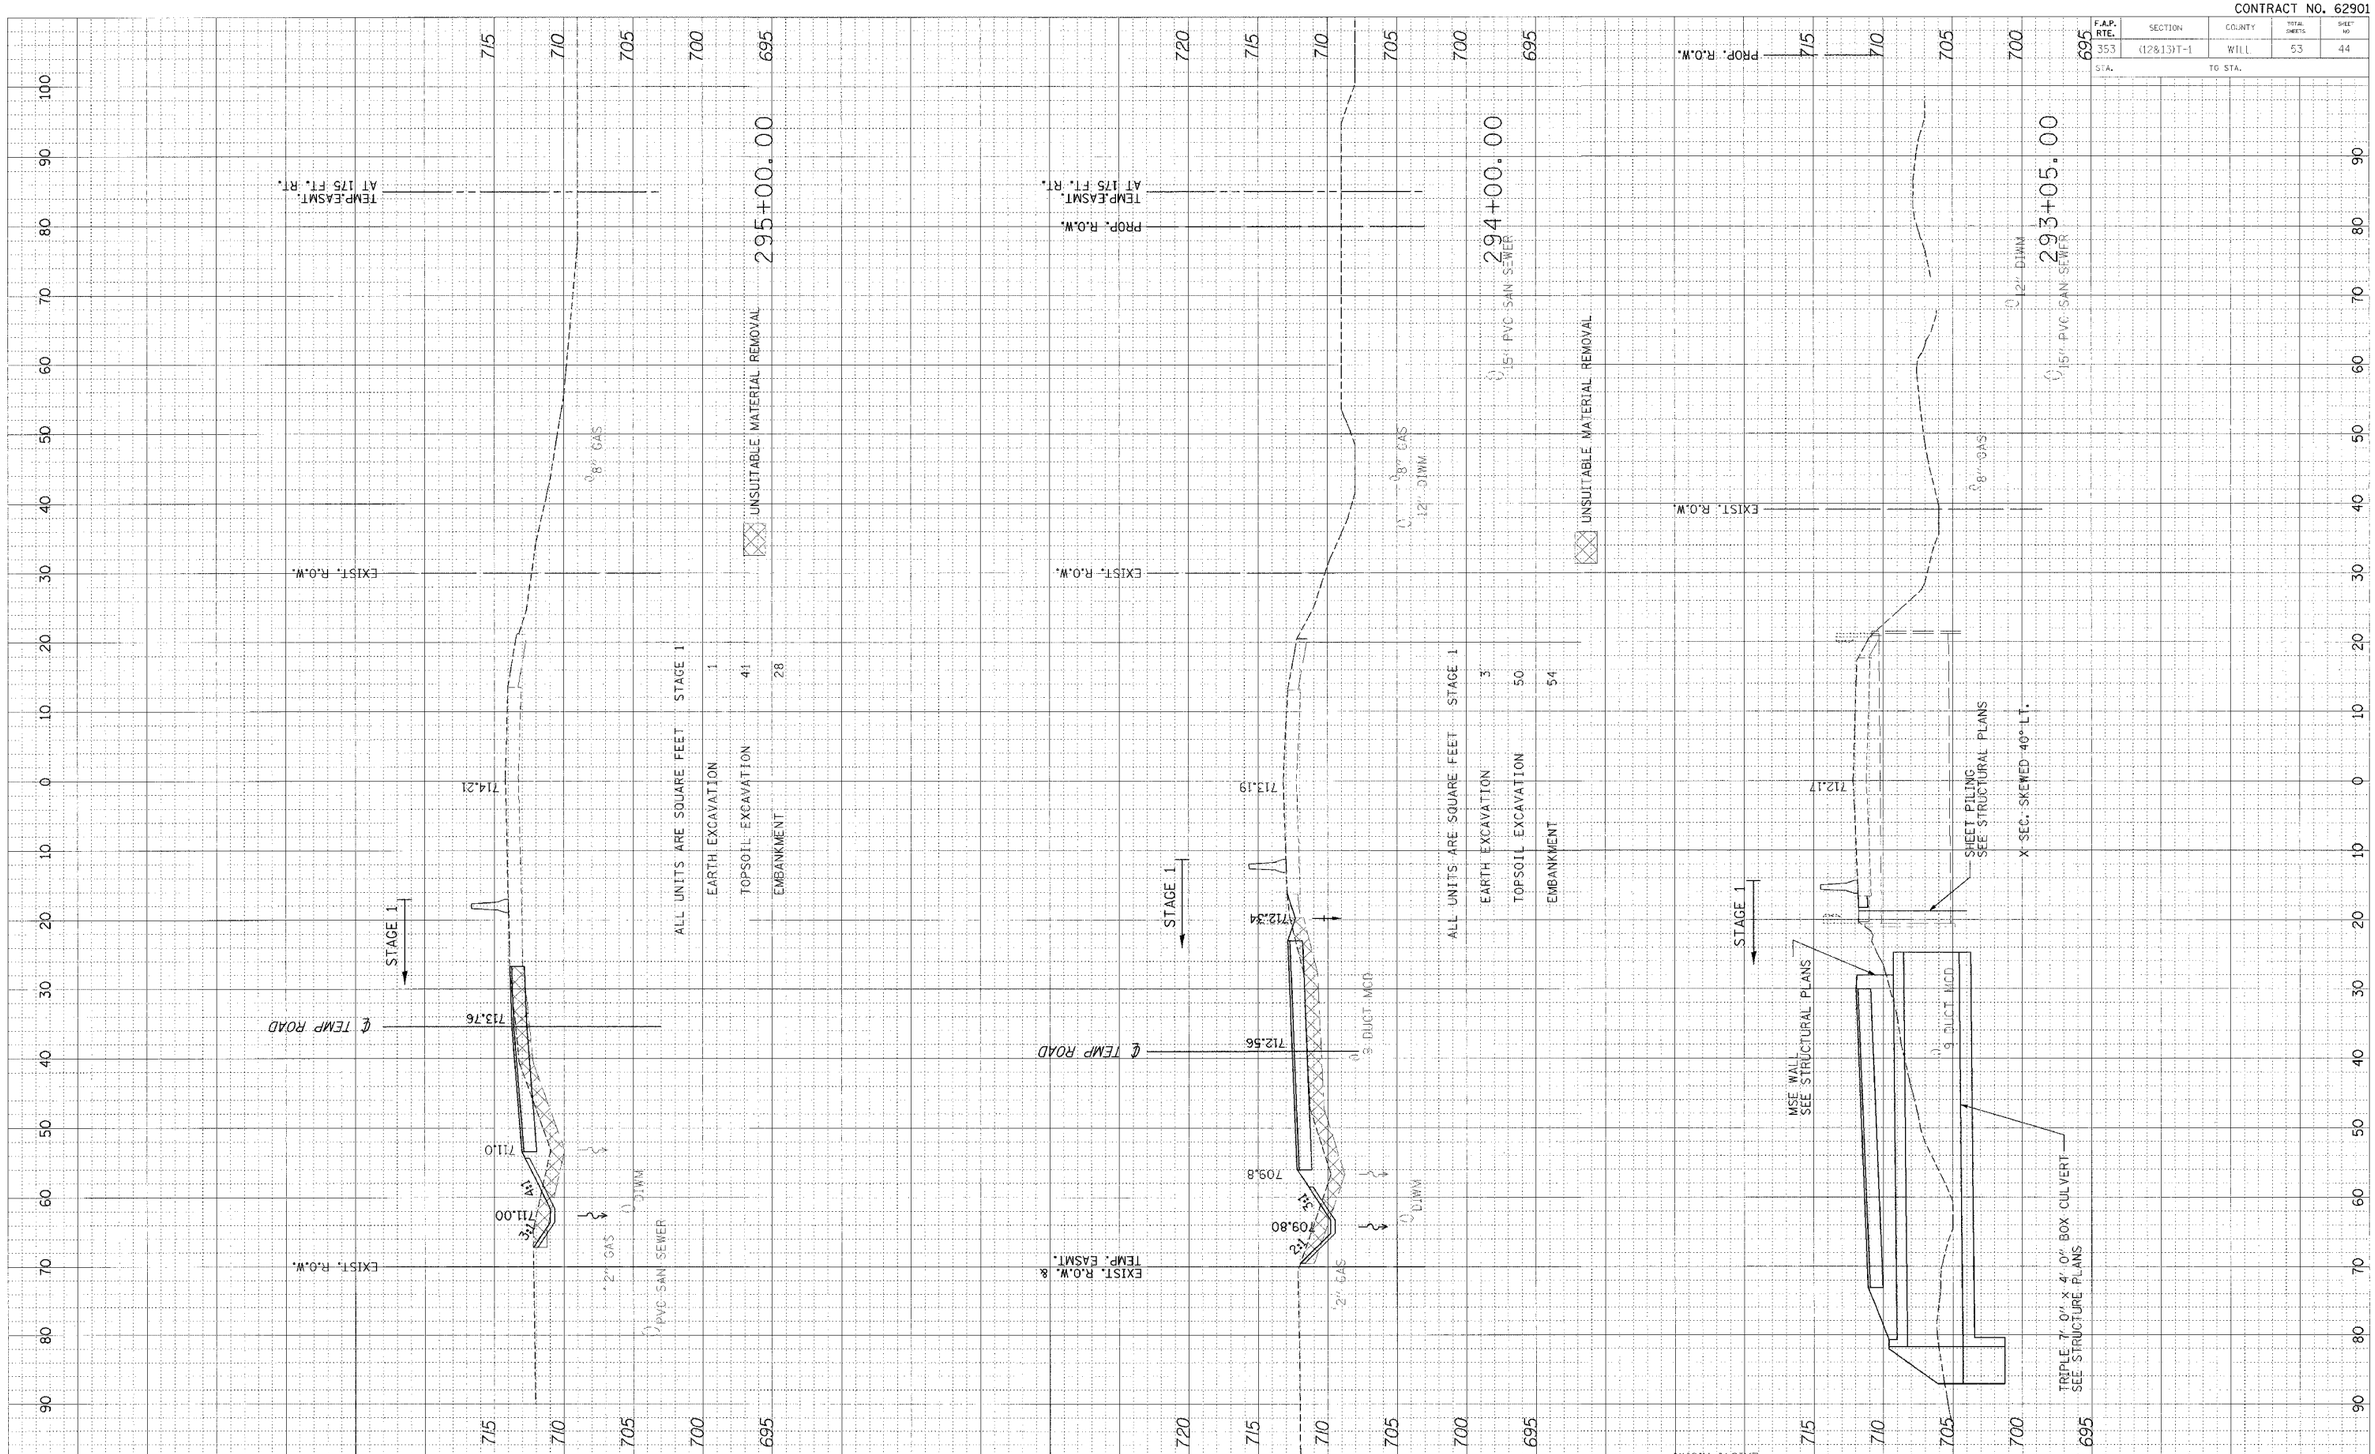

BRIGHTON A & E, INC.

CROSS SECTIONS - STAGE 1