RME Rubinos & Mesia Engineers, Inc.
200 S. Michigan Ave. Suite 1500 Chicago IL 60604-2482
Ph 312.870.0600 Fx 312.663.1478

CONTRACT NO. 62539

F.A.U. RTE.	SECTION	COUNTY	TOTAL SHEETS	SHEET NO.
2843	3249B-R	COOK	64	61
STA.		TO STA.		
FED. ROAD DIST. NO.	ILLINOIS	FED. AID PROJECT		

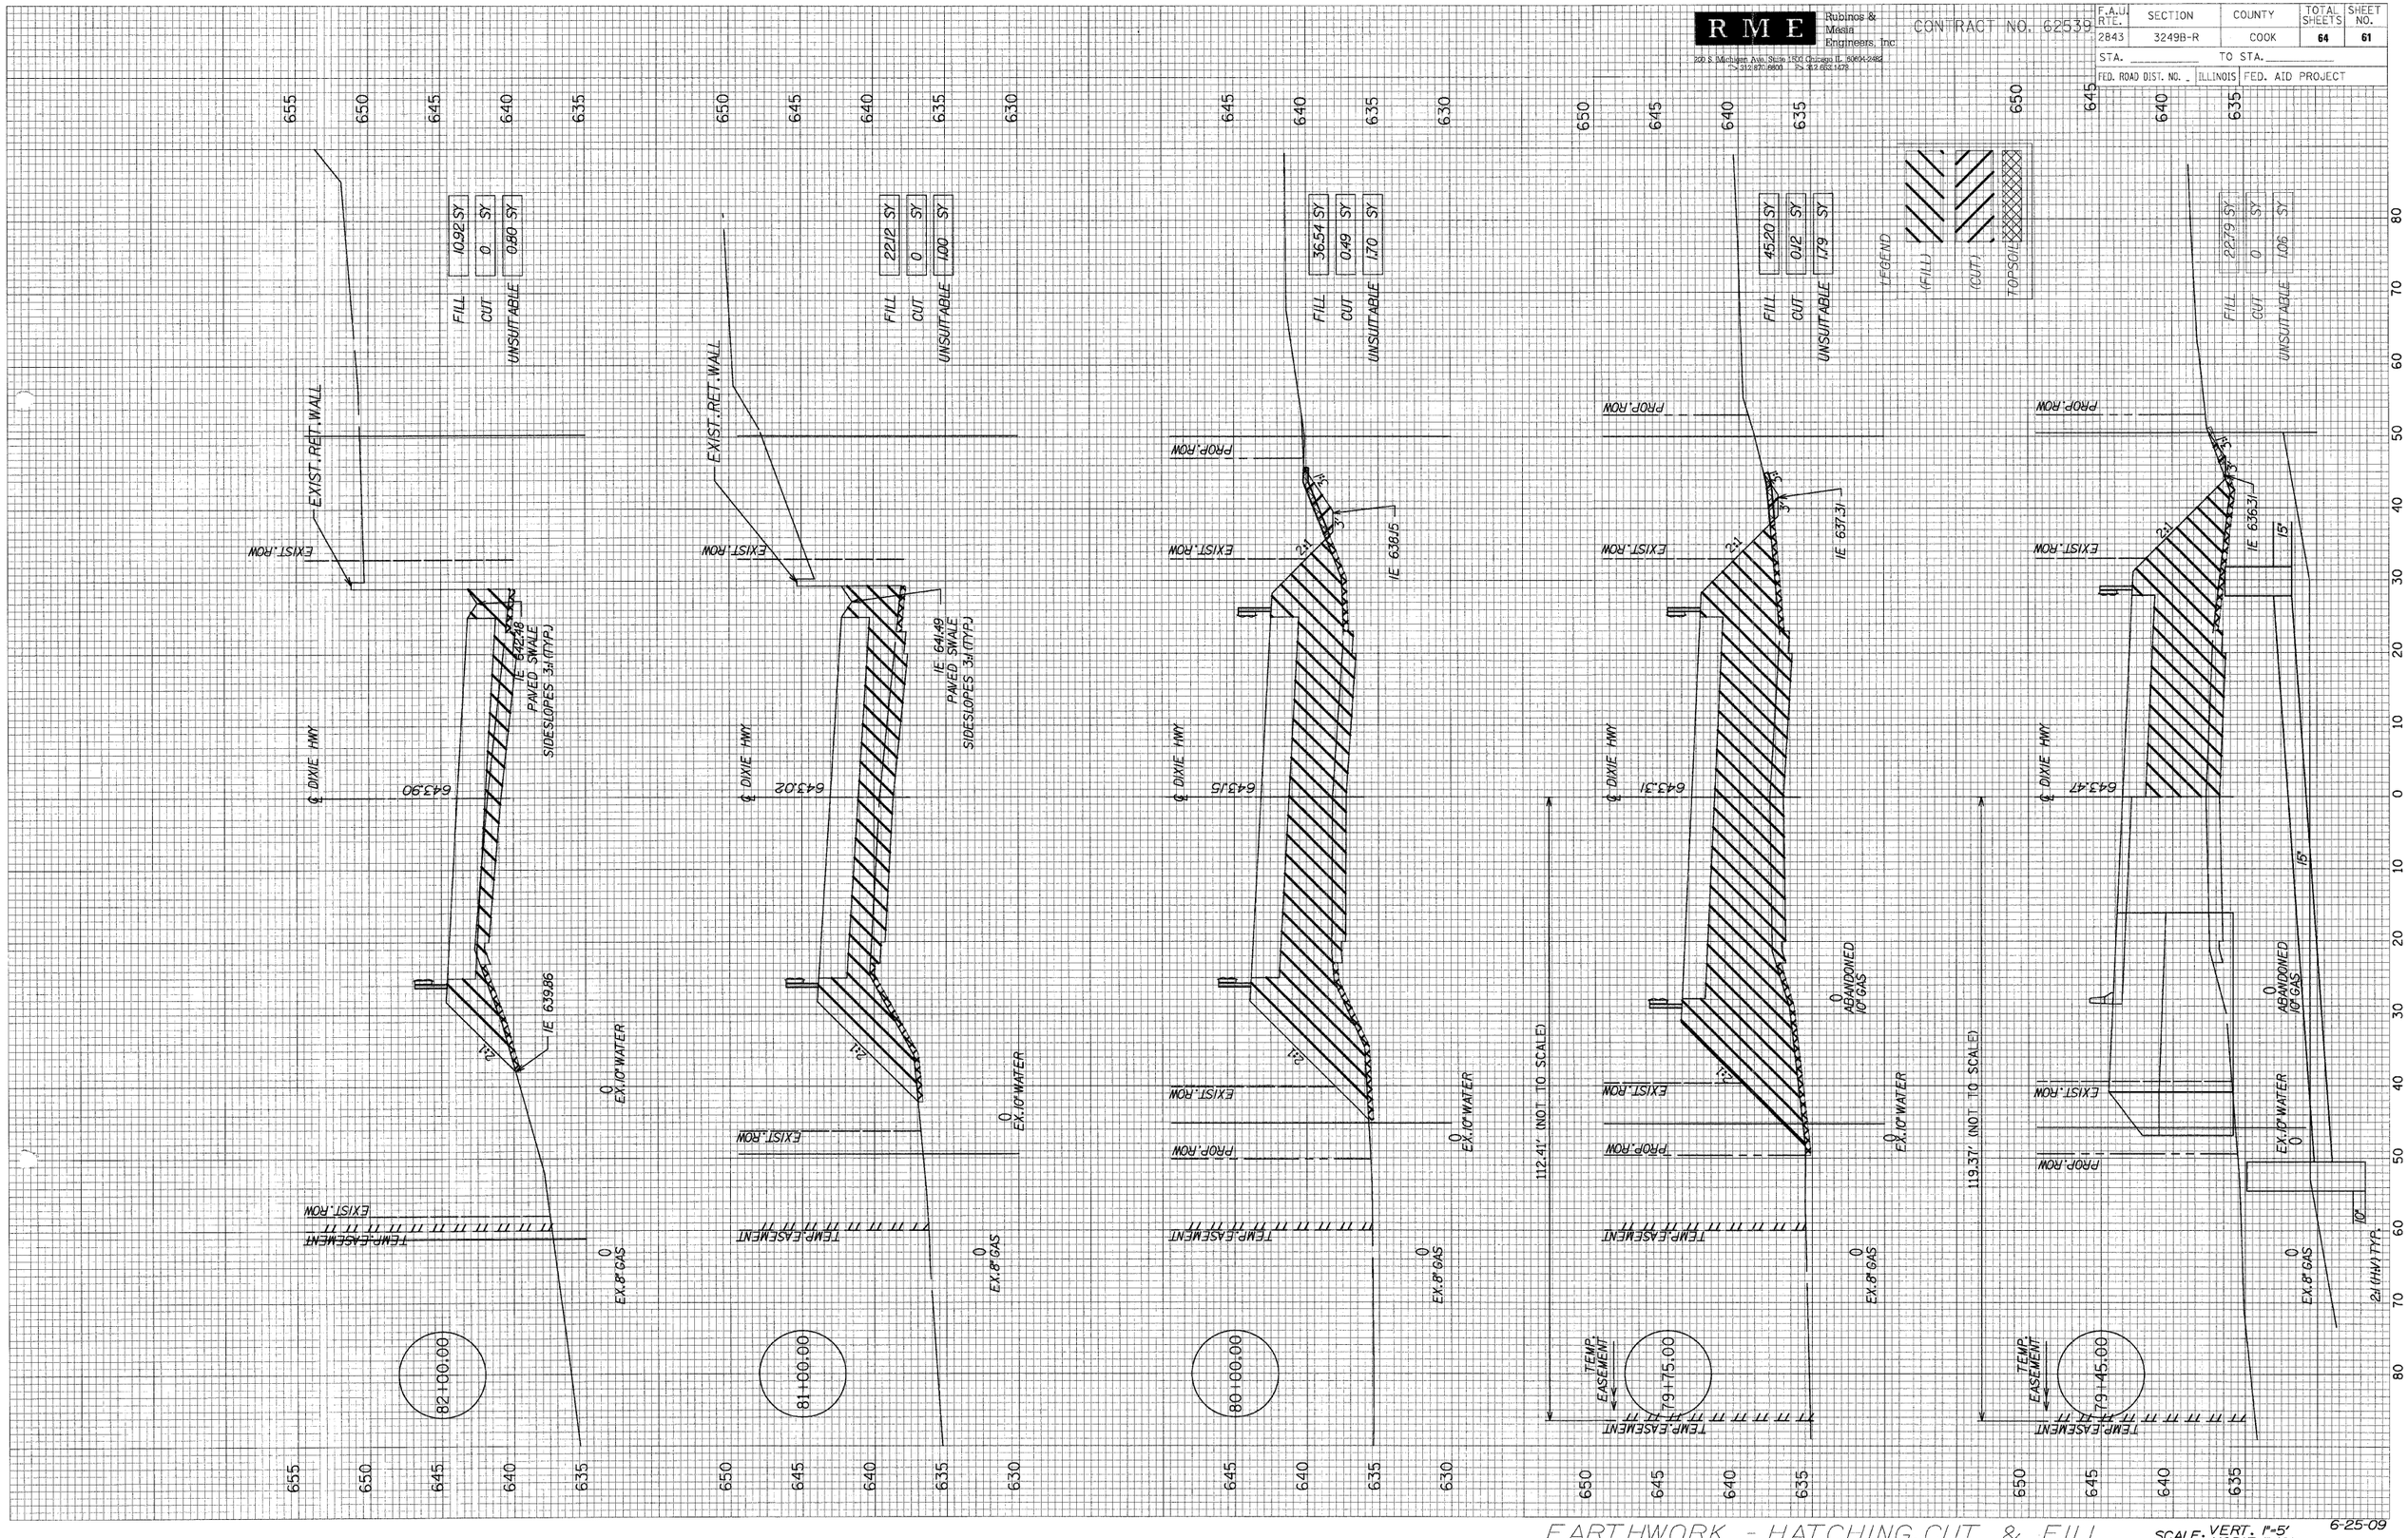

EARTHWORK - HATCHING, CUT & FILL

SCALE: VERT. 1"=5'
HORIZ. 1"=10'

6-25-09
(2 OF 4)