R M E
Rubinos & Mesia Engineers, Inc.
200 S. Michigan Ave. Suite 1500 Chicago IL 60604-2492
Tel 312.870.8800 Fax 312.663.1473

CONTRACT NO. 62539

F.A.U. RTE.	SECTION	COUNTY	TOTAL SHEETS	SHEET NO.
2843	3249B-R	COOK	64	62

STA. _____ TO STA. _____

FED. ROAD DIST. NO. _ | ILLINOIS | FED. AID PROJECT

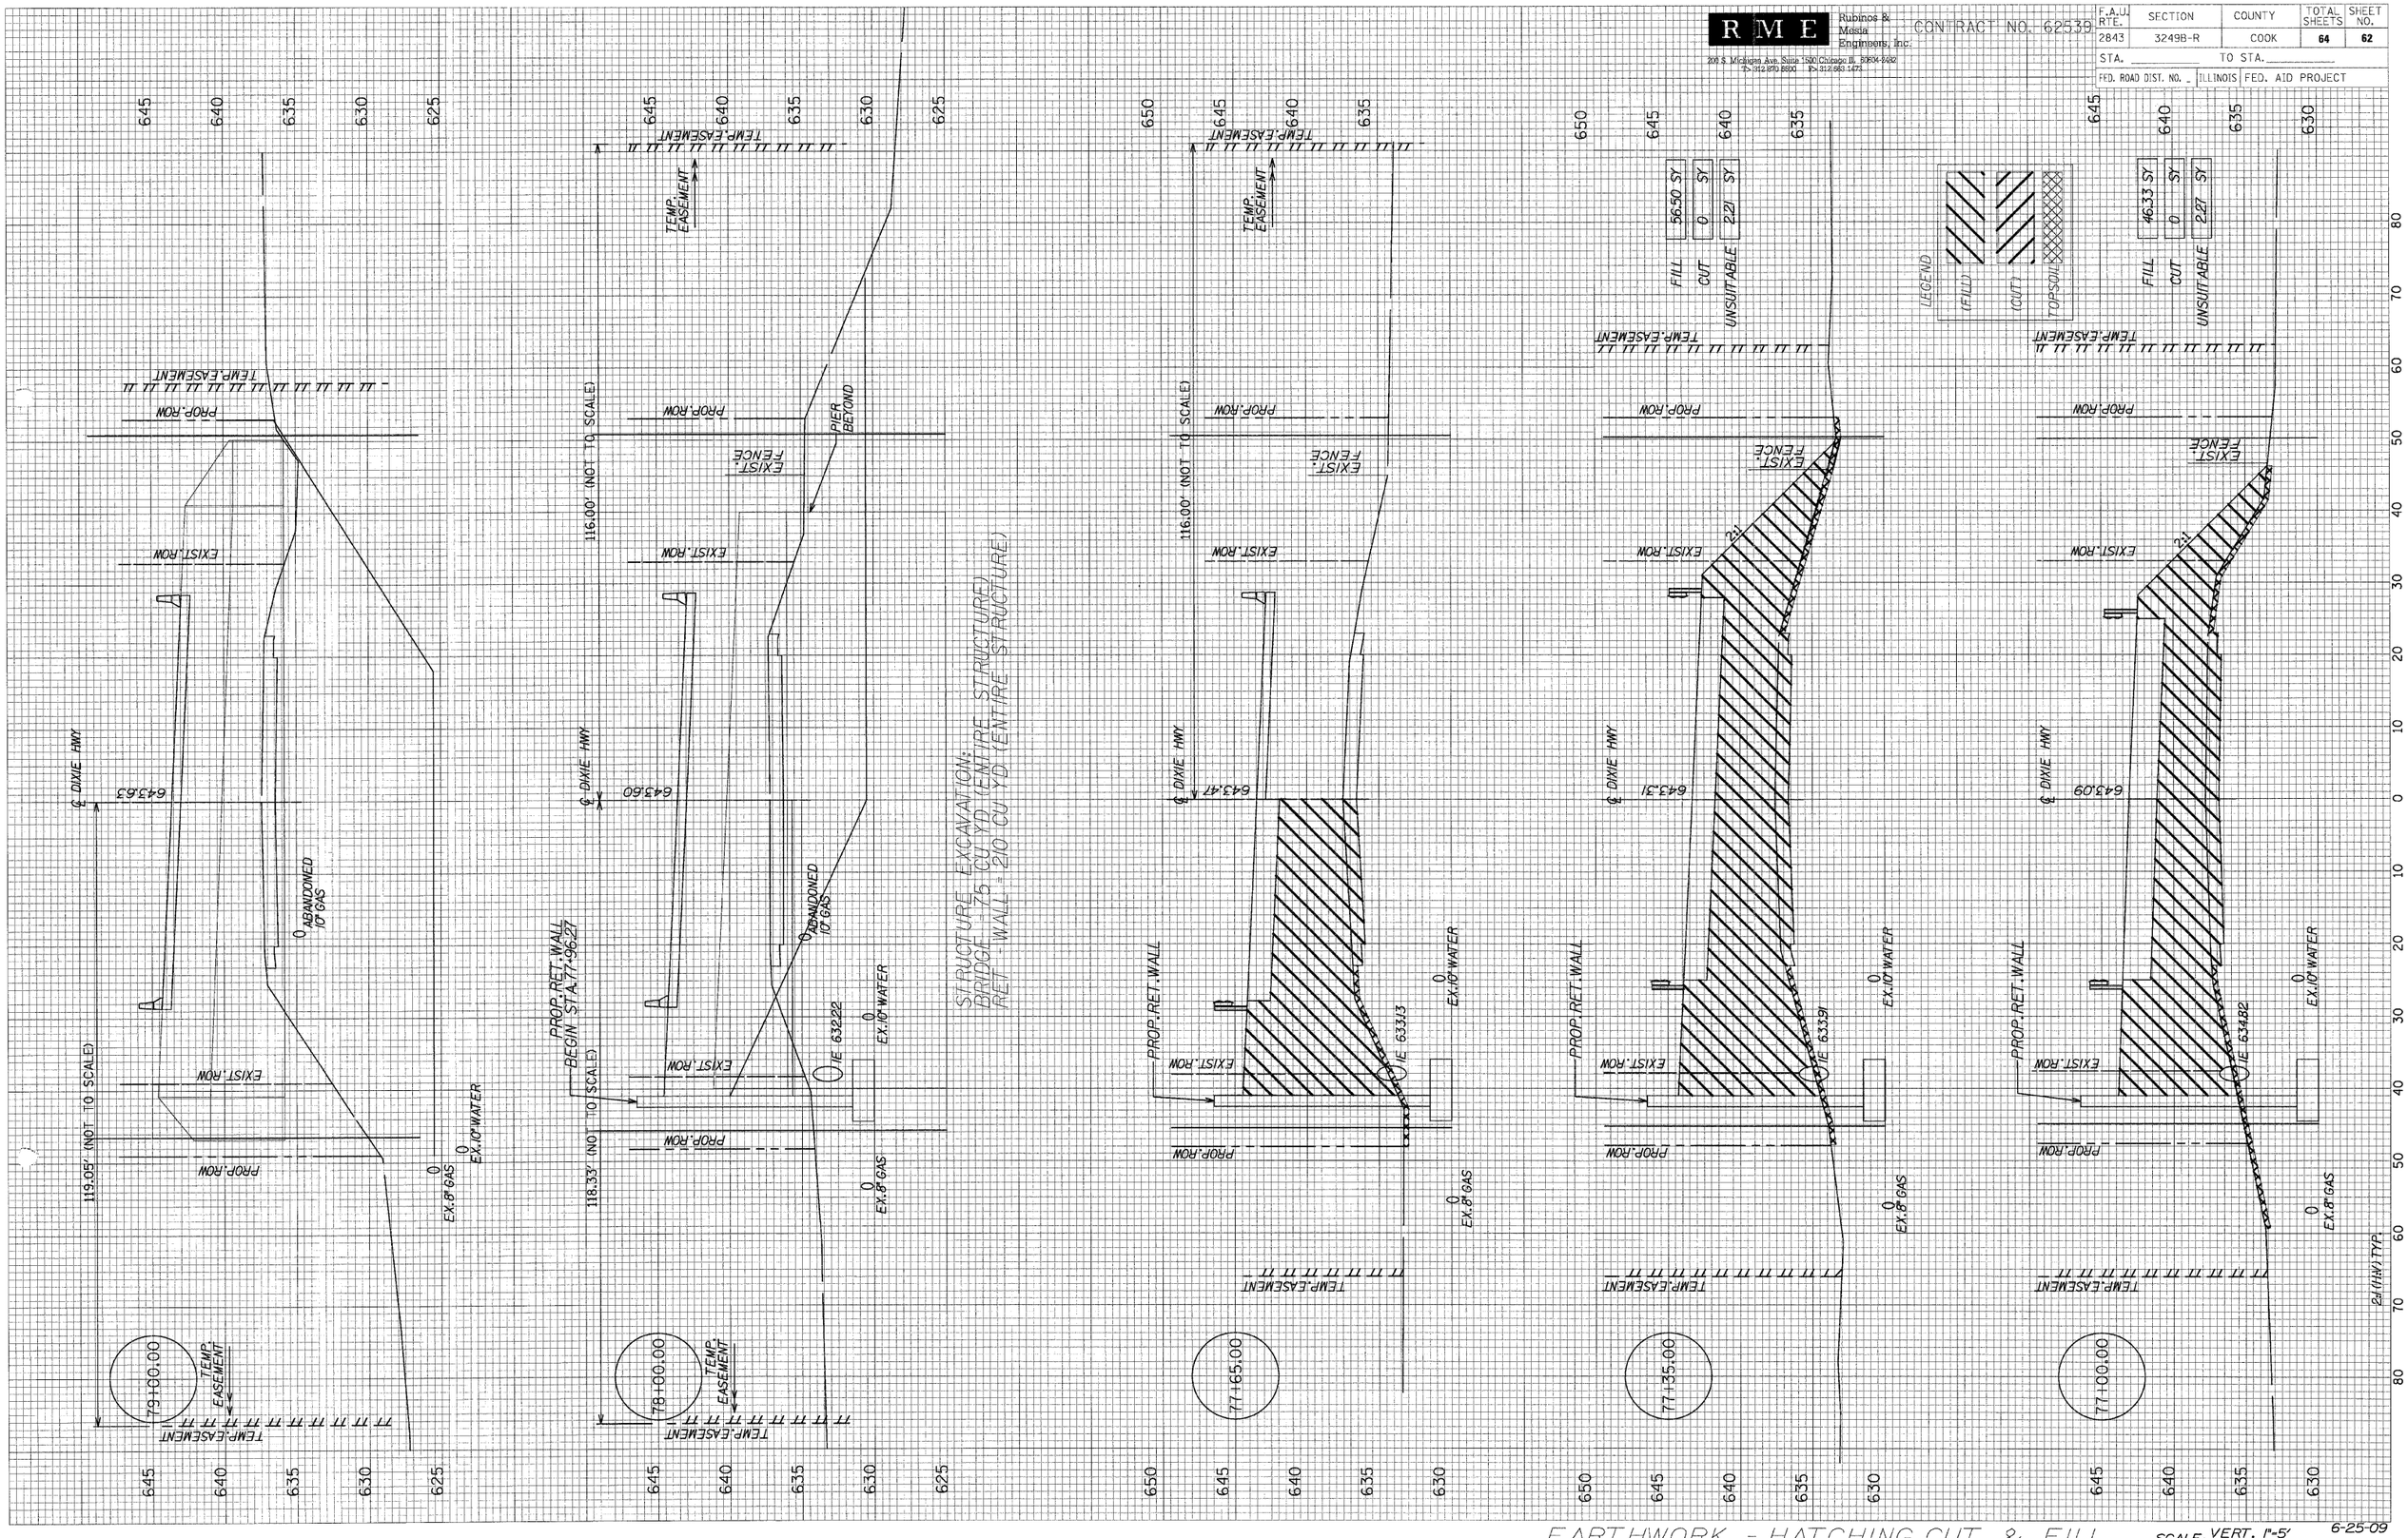

EARTHWORK - HATCHING, CUT & FILL

SCALE: VERT. 1"=5' HORIZ. 1"=10'

6-25-09

(3 OF 4)