CONTRACT NO. 70623

F.A.P. RTE.	SECTION	COUNTY	TOTAL SHEETS	SHEET NO.
808	*	**	715	89
STA. 2149+00.00		TO STA. 2163+50.00		
FED. ROAD DIST. NO.	ILLINOIS	FED. AID PROJECT		

* (205,57,105)RS-2
** CHAMPAIGN & DOUGLAS

SEC. 3, T. 17 N., R. 9 E., 3rd P.M.

DECKER FARMS, INC., A NEVADA CORPORATION
5527033

CHARLES J. DECKER, TRUSTEE
5527036

ROBERT A. MITSDARFER AND RAMONA A. MITSDARFER
5527034

EDMUND F. MITSDARFER AND ANGELA I. MITSDARFER
5527035

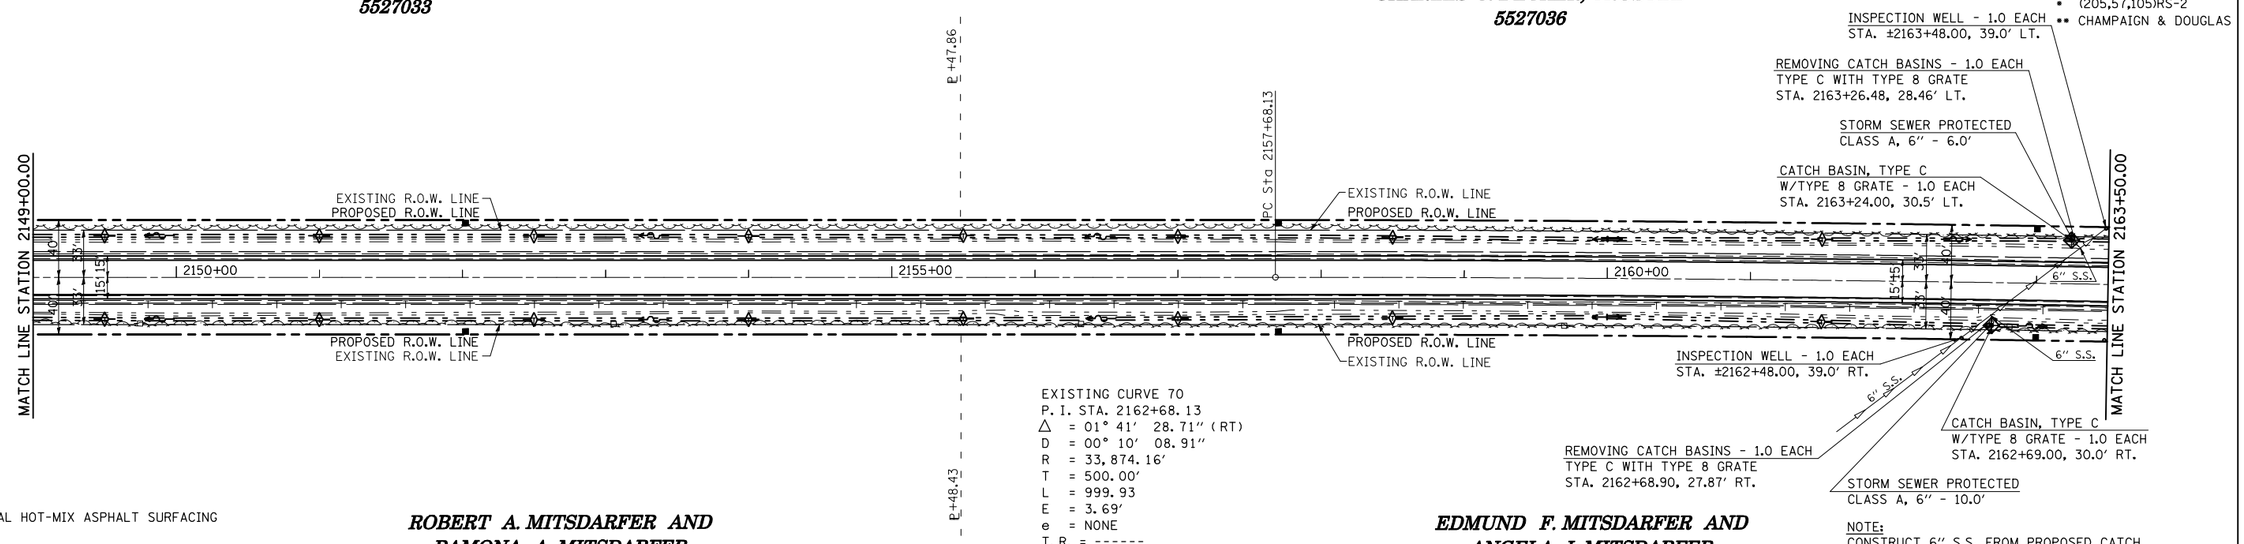

EXISTING CURVE 70
P. I. STA. 2162+68.13
△ = 01° 41′ 28.71″ (RT)
D = 00° 10′ 08.91″
R = 33,874.16′
T = 500.00′
L = 999.93
E = 3.69′
e = NONE
T. R. = ------
S. E. RUN = ------
P. C. STA. 2157+68.13
P.T. STA. 2167+68.06

NOTE:
CONSTRUCT 6" S.S. FROM PROPOSED CATCH BASIN TO THE MAIN 6" S.S. TO REPAIR EXISTING SINK HOLE

INCIDENTAL HOT-MIX ASPHALT SURFACING
AGGREGATE SURFACE COURSE, TYPE B
HOT-MIX ASPHALT SURFACE REMOVAL - BUTT JOINT
DRIVEWAY PAVEMENT REMOVAL

1"=50'
0′ 10′ 20′ 30′ 40′ 50′ 100′ 150′

SEC. 2, T. 17 N., R. 9 E., 3rd P.M.

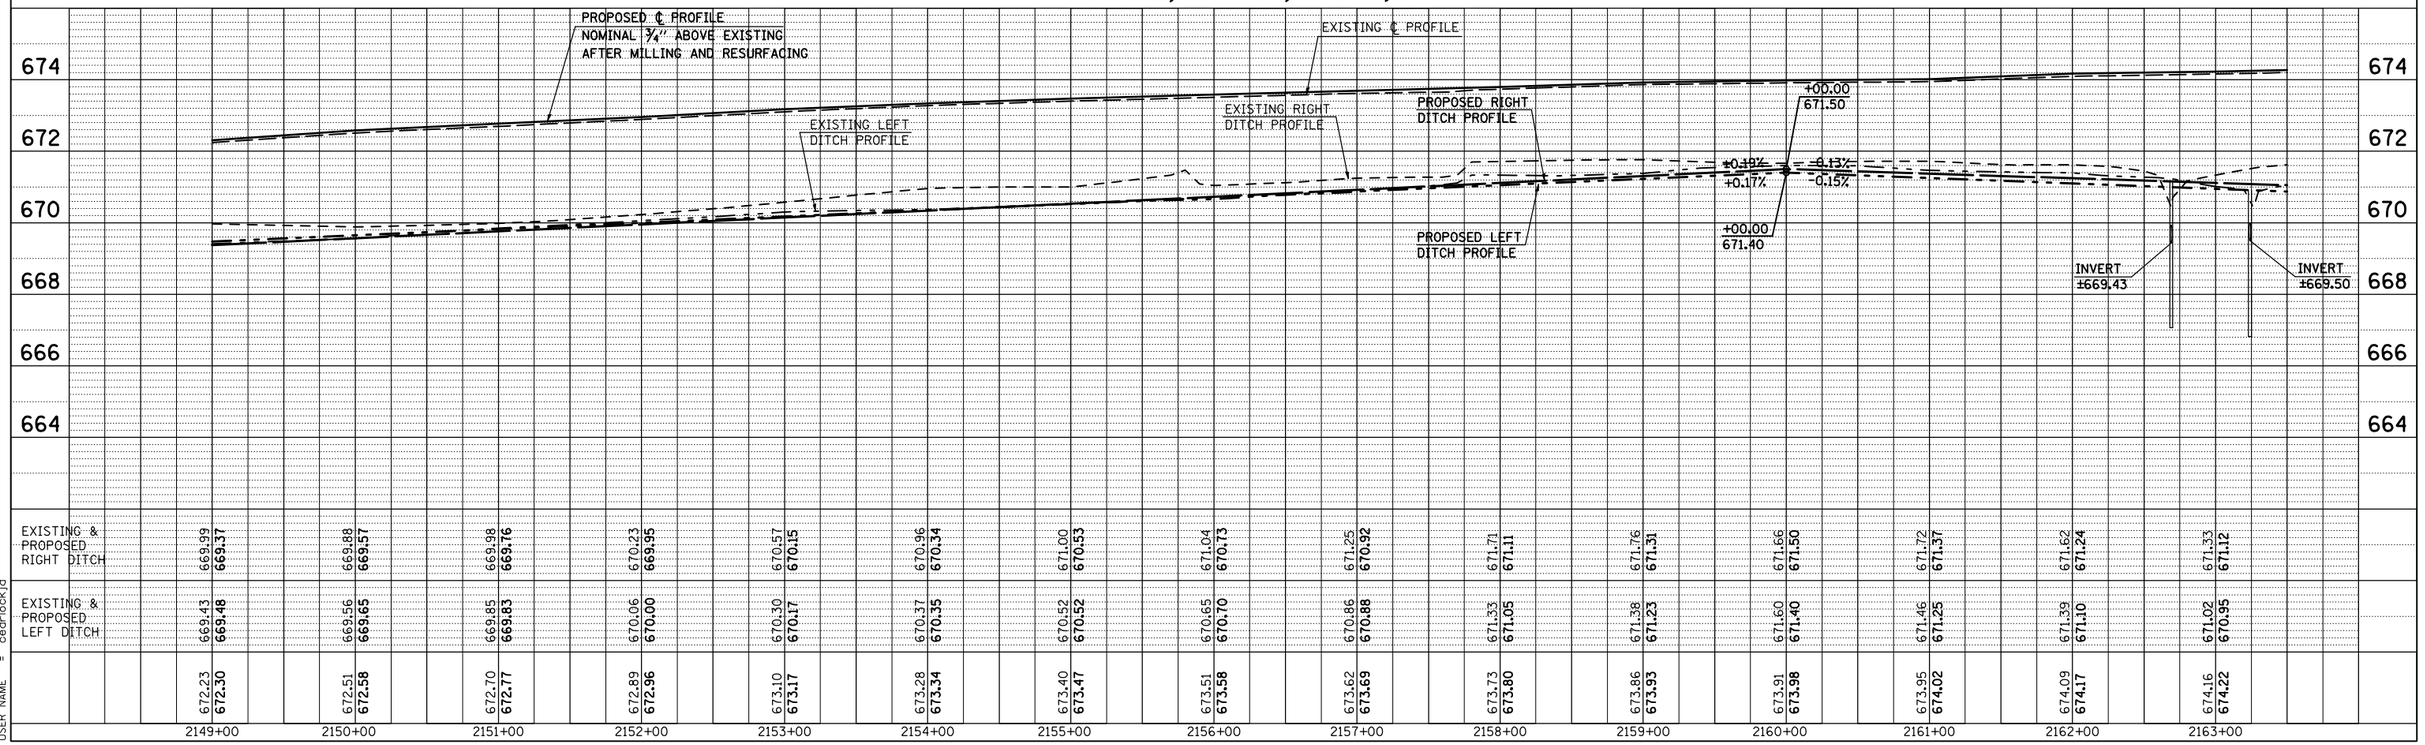

	2149+00	2150+00	2151+00	2152+00	2153+00	2154+00	2155+00	2156+00	2157+00	2158+00	2159+00	2160+00	2161+00	2162+00	2163+00
EXISTING & PROPOSED RIGHT DITCH	669.99 / 672.37	669.88 / 669.57	669.98 / 669.76	670.23 / 669.95	670.57 / 670.15	670.96 / 670.34	671.00 / 670.53	671.04 / 670.73	671.25 / 670.92	671.71 / 671.11	671.76 / 671.31	671.66 / 671.50	671.72 / 671.37	671.62 / 671.24	671.33 / 671.12
EXISTING & PROPOSED LEFT DITCH	669.43 / 669.48	669.56 / 669.65	669.85 / 669.83	670.06 / 670.00	670.30 / 670.17	670.37 / 670.35	670.52 / 670.52	670.65 / 670.70	670.86 / 670.88	671.33 / 671.05	671.38 / 671.23	671.60 / 671.40	671.46 / 671.25	671.39 / 671.10	671.02 / 670.95
	672.23 / 672.30	672.51 / 672.58	672.70 / 672.77	672.89 / 672.96	673.10 / 673.17	673.28 / 673.34	673.40 / 673.47	673.51 / 673.58	673.62 / 673.69	673.73 / 673.80	673.86 / 673.93	673.91 / 673.98	673.95 / 674.02	674.09 / 674.17	674.16 / 674.22

PLAN	BY	DATE
SURVEYED		
PLOTTED		
ALIGNMENT CHECKED		
RT. OF WAY CHECKED		
DRAFT FILE NAME		
NOTE BOOK NO.		

PROFILE	BY	DATE
SURVEYED		
PLOTTED		
GRADES CHECKED		
BENCHMARK		
FIELD BOOK NO.		
DRAFTING CHKD		

PLOT DATE = 8/13/2009
FILE NAME = c:\pw_work\PWIDOT\CEARLOCKJD\d0101445\70623
PLOT SCALE = 105.8824 ' / IN.
USER NAME = cearlockjd

2163+50