CONTRACT NO. 70623

F.A.P. RTE.	SECTION	COUNTY	TOTAL SHEETS	SHEET NO.
808	•	••	715	112
STA. 1000+90.00		TO STA. 1029+75.00		
FED. ROAD DIST. NO.	ILLINOIS	FED. AID PROJECT		

• (205,57,105)RS-2
•• CHAMPAIGN & DOUGLAS

SEC. 34, T. 17 N., R. 9 E., 3rd P.M.

N

LYLE W. AND MARYANNE JOHNS, ET. AL.
5527003

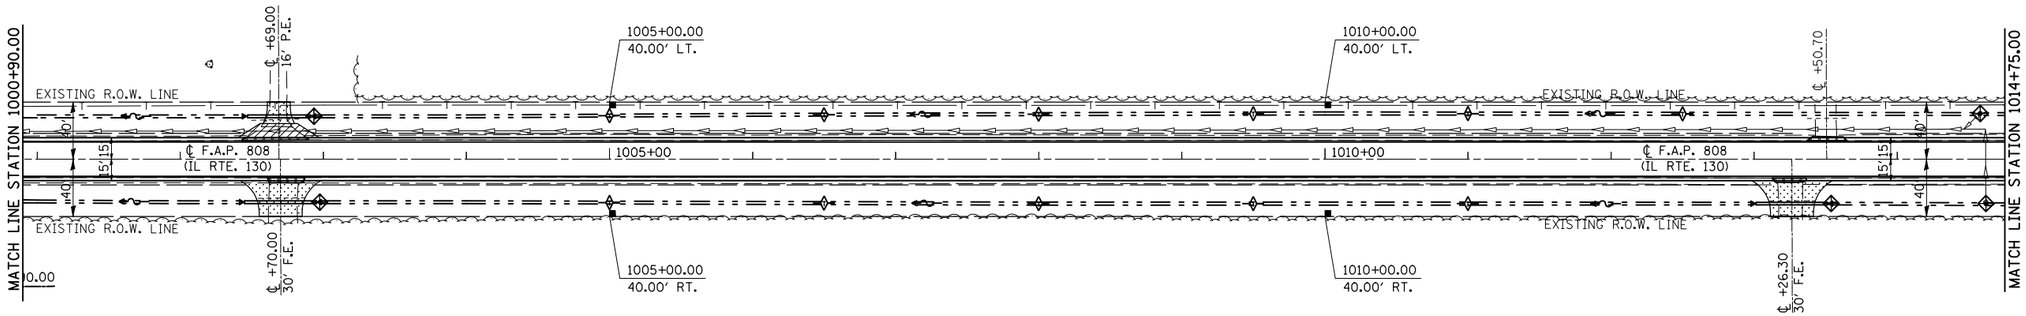

MARJORIE L. LAWLESS
5527004

SEC. 35, T. 17 N., R. 9 E., 3rd P.M.

1"=50'
0' 10' 20' 30' 40' 50' 100' 150'

SEC. 34, T. 17 N., R. 9 E., 3rd P.M.

N

LYLE W. AND MARYANNE JOHNS, ET. AL.
5527003

THE TRUSTEES OF
ILLINOIS WESLEYEN UNIVERSITY
5527006

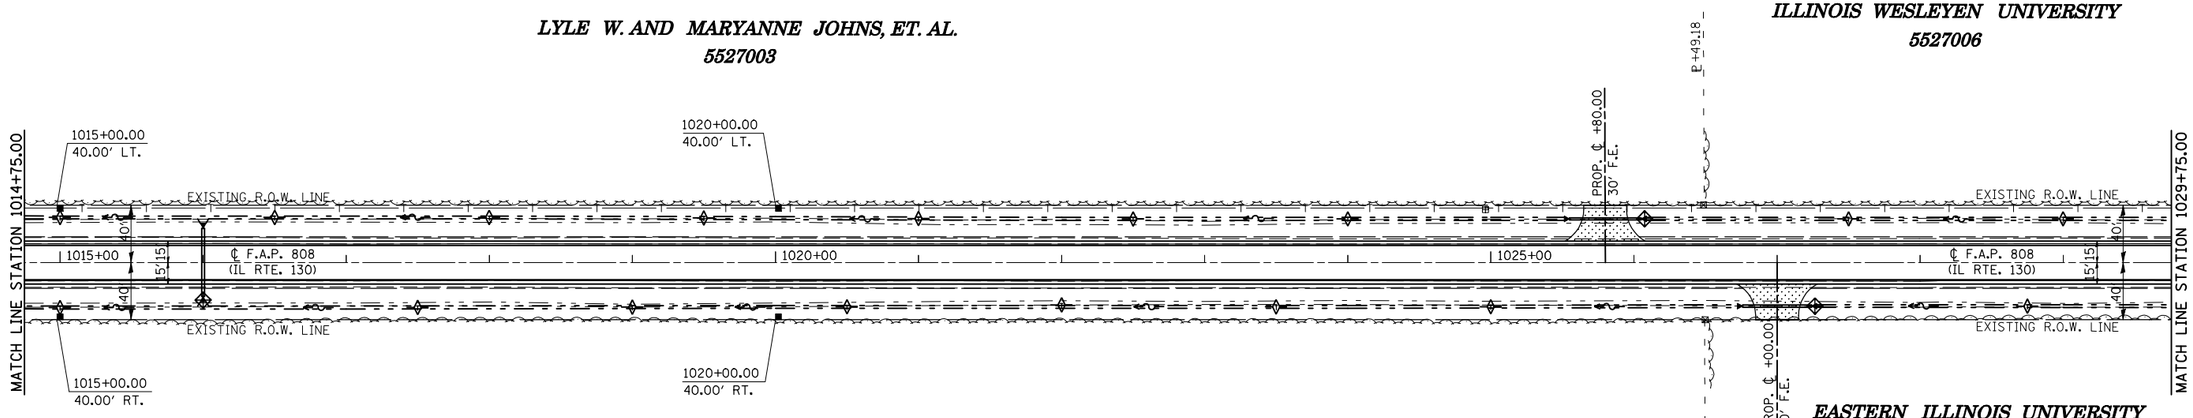

MARJORIE L. LAWLESS
5527004

EASTERN ILLINOIS UNIVERSITY
FOUNDATION, TRUSTEE
5527005

1"=50'
0' 10' 20' 30' 40' 50' 100' 150'

SEC. 35, T. 17 N., R. 9 E., 3rd P.M.

ILLINOIS DEPARTMENT OF TRANSPORTATION

RIGHT OF WAY PLAN

STATION 1000+90.00 TO STATION 1029+75.00

SCALE: 1" = 50' DRAWN BY: B.B.P.
DATE: 07/11/09 CHECKED BY: G.A.E.

PLOT DATE = 8/13/2009
FILE NAME = c:\pw_work\pwidot\cearlock\d0101451\70623-sht-rowplan.dgn
PLOT SCALE = 100.0000 '/ IN.
USER NAME = cearlock_jd