CONTRACT NO. 70623

F.A.P. RTE.	SECTION	COUNTY	TOTAL SHEETS	SHEET NO.
808	•	••	715	122
STA. 2149+00.00	TO STA. 2178+25.00			
FED. ROAD DIST. NO.	ILLINOIS	FED. AID PROJECT		

• (205,57,105)RS-2
•• CHAMPAIGN & DOUGLAS

SEC. 3, T. 17 N., R. 9 E., 3rd P.M.

DECKER FARMS, INC., A NEVADA CORPORATION
5527033

CHARLES J. DECKER, TRUSTEE
5527036

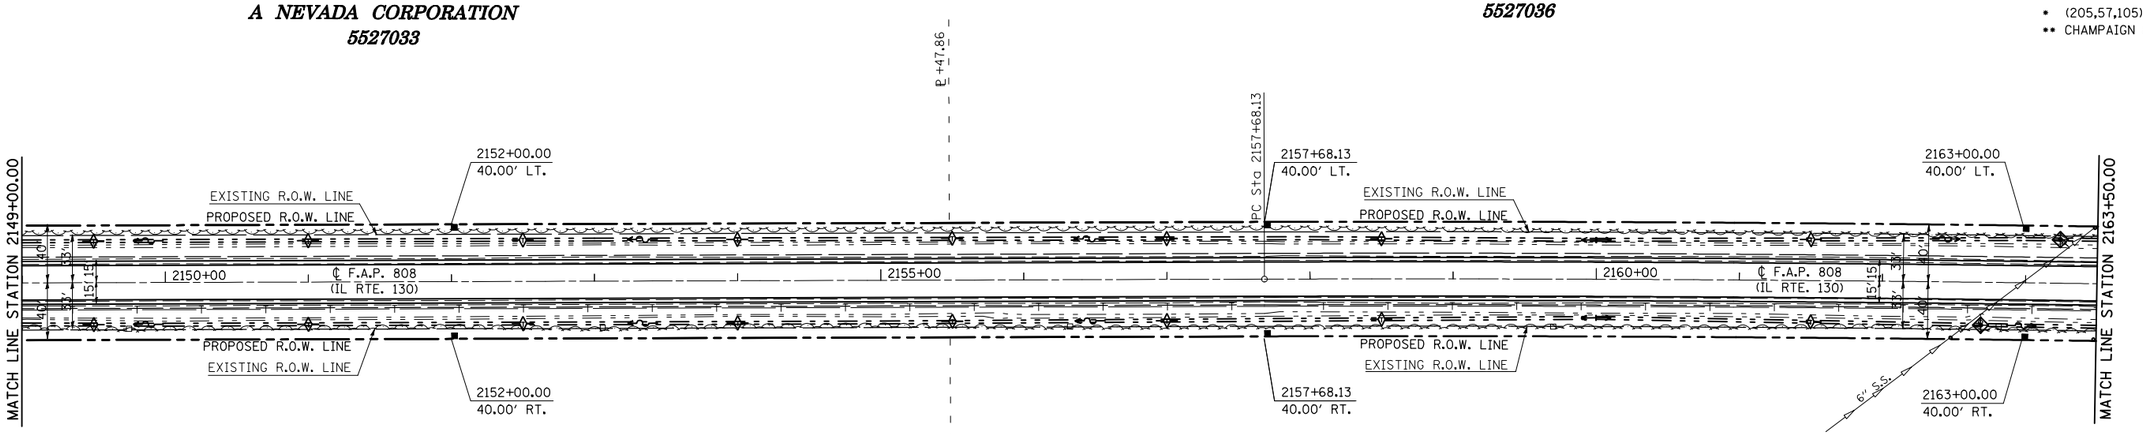

ROBERT A. MITSDARFER AND RAMONA A. MITSDARFER
5527034

EDMUND F. MITSDARFER AND ANGELA I. MITSDARFER
5527035

1″=50′
0′ 10′ 20′ 30′ 40′ 50′ 100′ 150′

SEC. 2, T. 17 N., R. 9 E., 3rd P.M.

SEC. 3, T. 17 N., R. 9 E., 3rd P.M.

CHARLES J. DECKER, TRUSTEE
5527036

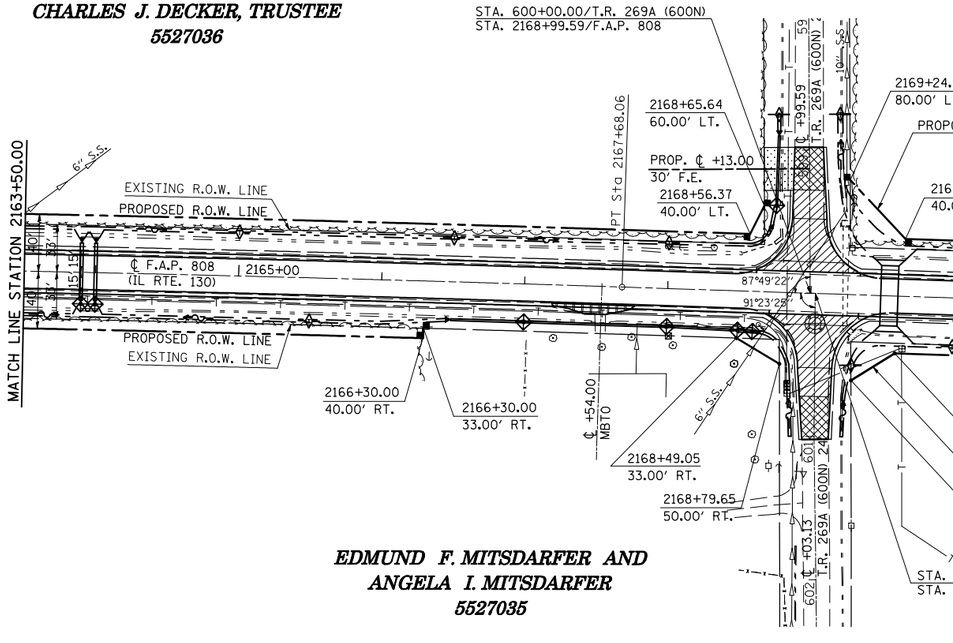

EDMUND F. MITSDARFER AND ANGELA I. MITSDARFER
5527035

SEC. 2, T. 17 N., R. 9 E., 3rd P.M.

SEC. 34, T. 18 N., R. 9 E., 3rd P.M.

WINIFRED M. MILLER, ET. AL.
5527039

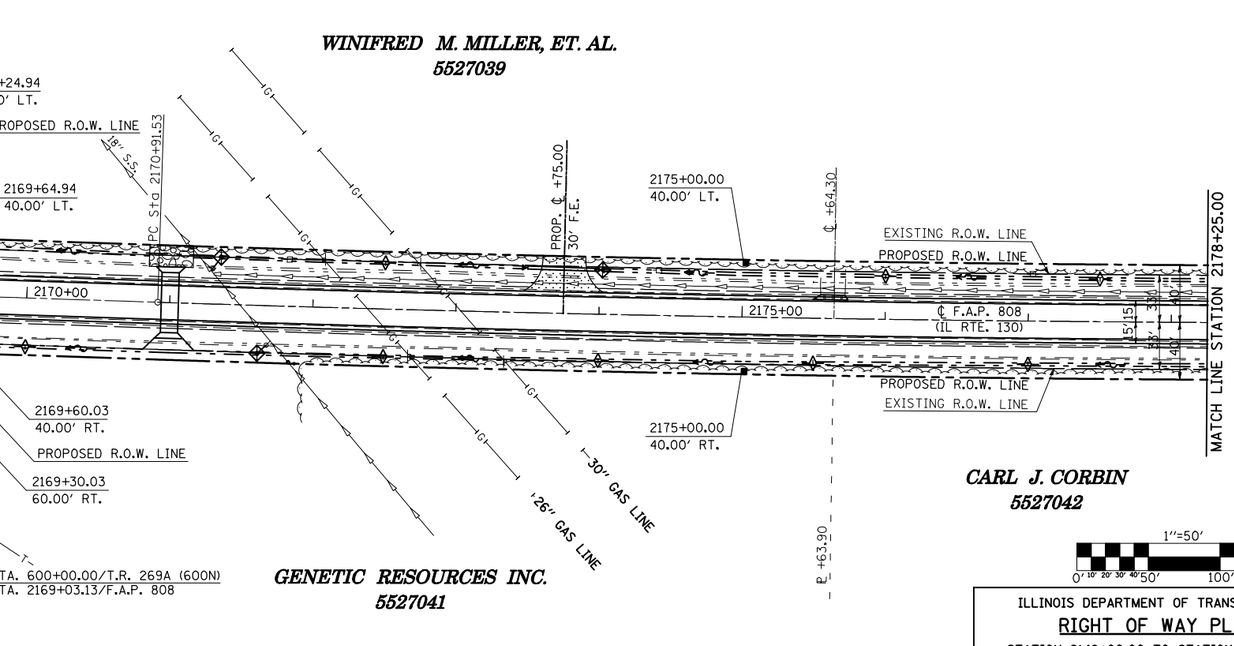

GENETIC RESOURCES INC.
5527041

CARL J. CORBIN
5527042

1″=50′
0′ 10′ 20′ 30′ 40′ 50′ 100′ 150′

ILLINOIS DEPARTMENT OF TRANSPORTATION
RIGHT OF WAY PLAN
STATION 2149+00.00 TO STATION 2178+25.00
SCALE: 1″ = 50′ DRAWN BY: B.B.P.
DATE: 07/11/09 CHECKED BY: G.A.E.

SEC. 35, T. 18 N., R. 9 E., 3rd P.M.

PLOT DATE = 8/13/2009
FILE NAME = c:\pw_work\pwidot\cearlock\d0101415\70623-sht-rowplan.dgn
PLOT SCALE = 100.0000 ' / IN.
USER NAME = cearlock