CONTRACT NO. 70232

F.A.P RTE.	SECTION	COUNTY	TOTAL SHEETS	SHEET NO.
721	(113BR)BR	DEWITT	81	64

STA. 244+75.00 TO STA. 244+75.00

FED. ROAD DIST. NO. | ILLINOIS | FED. AID PROJECT

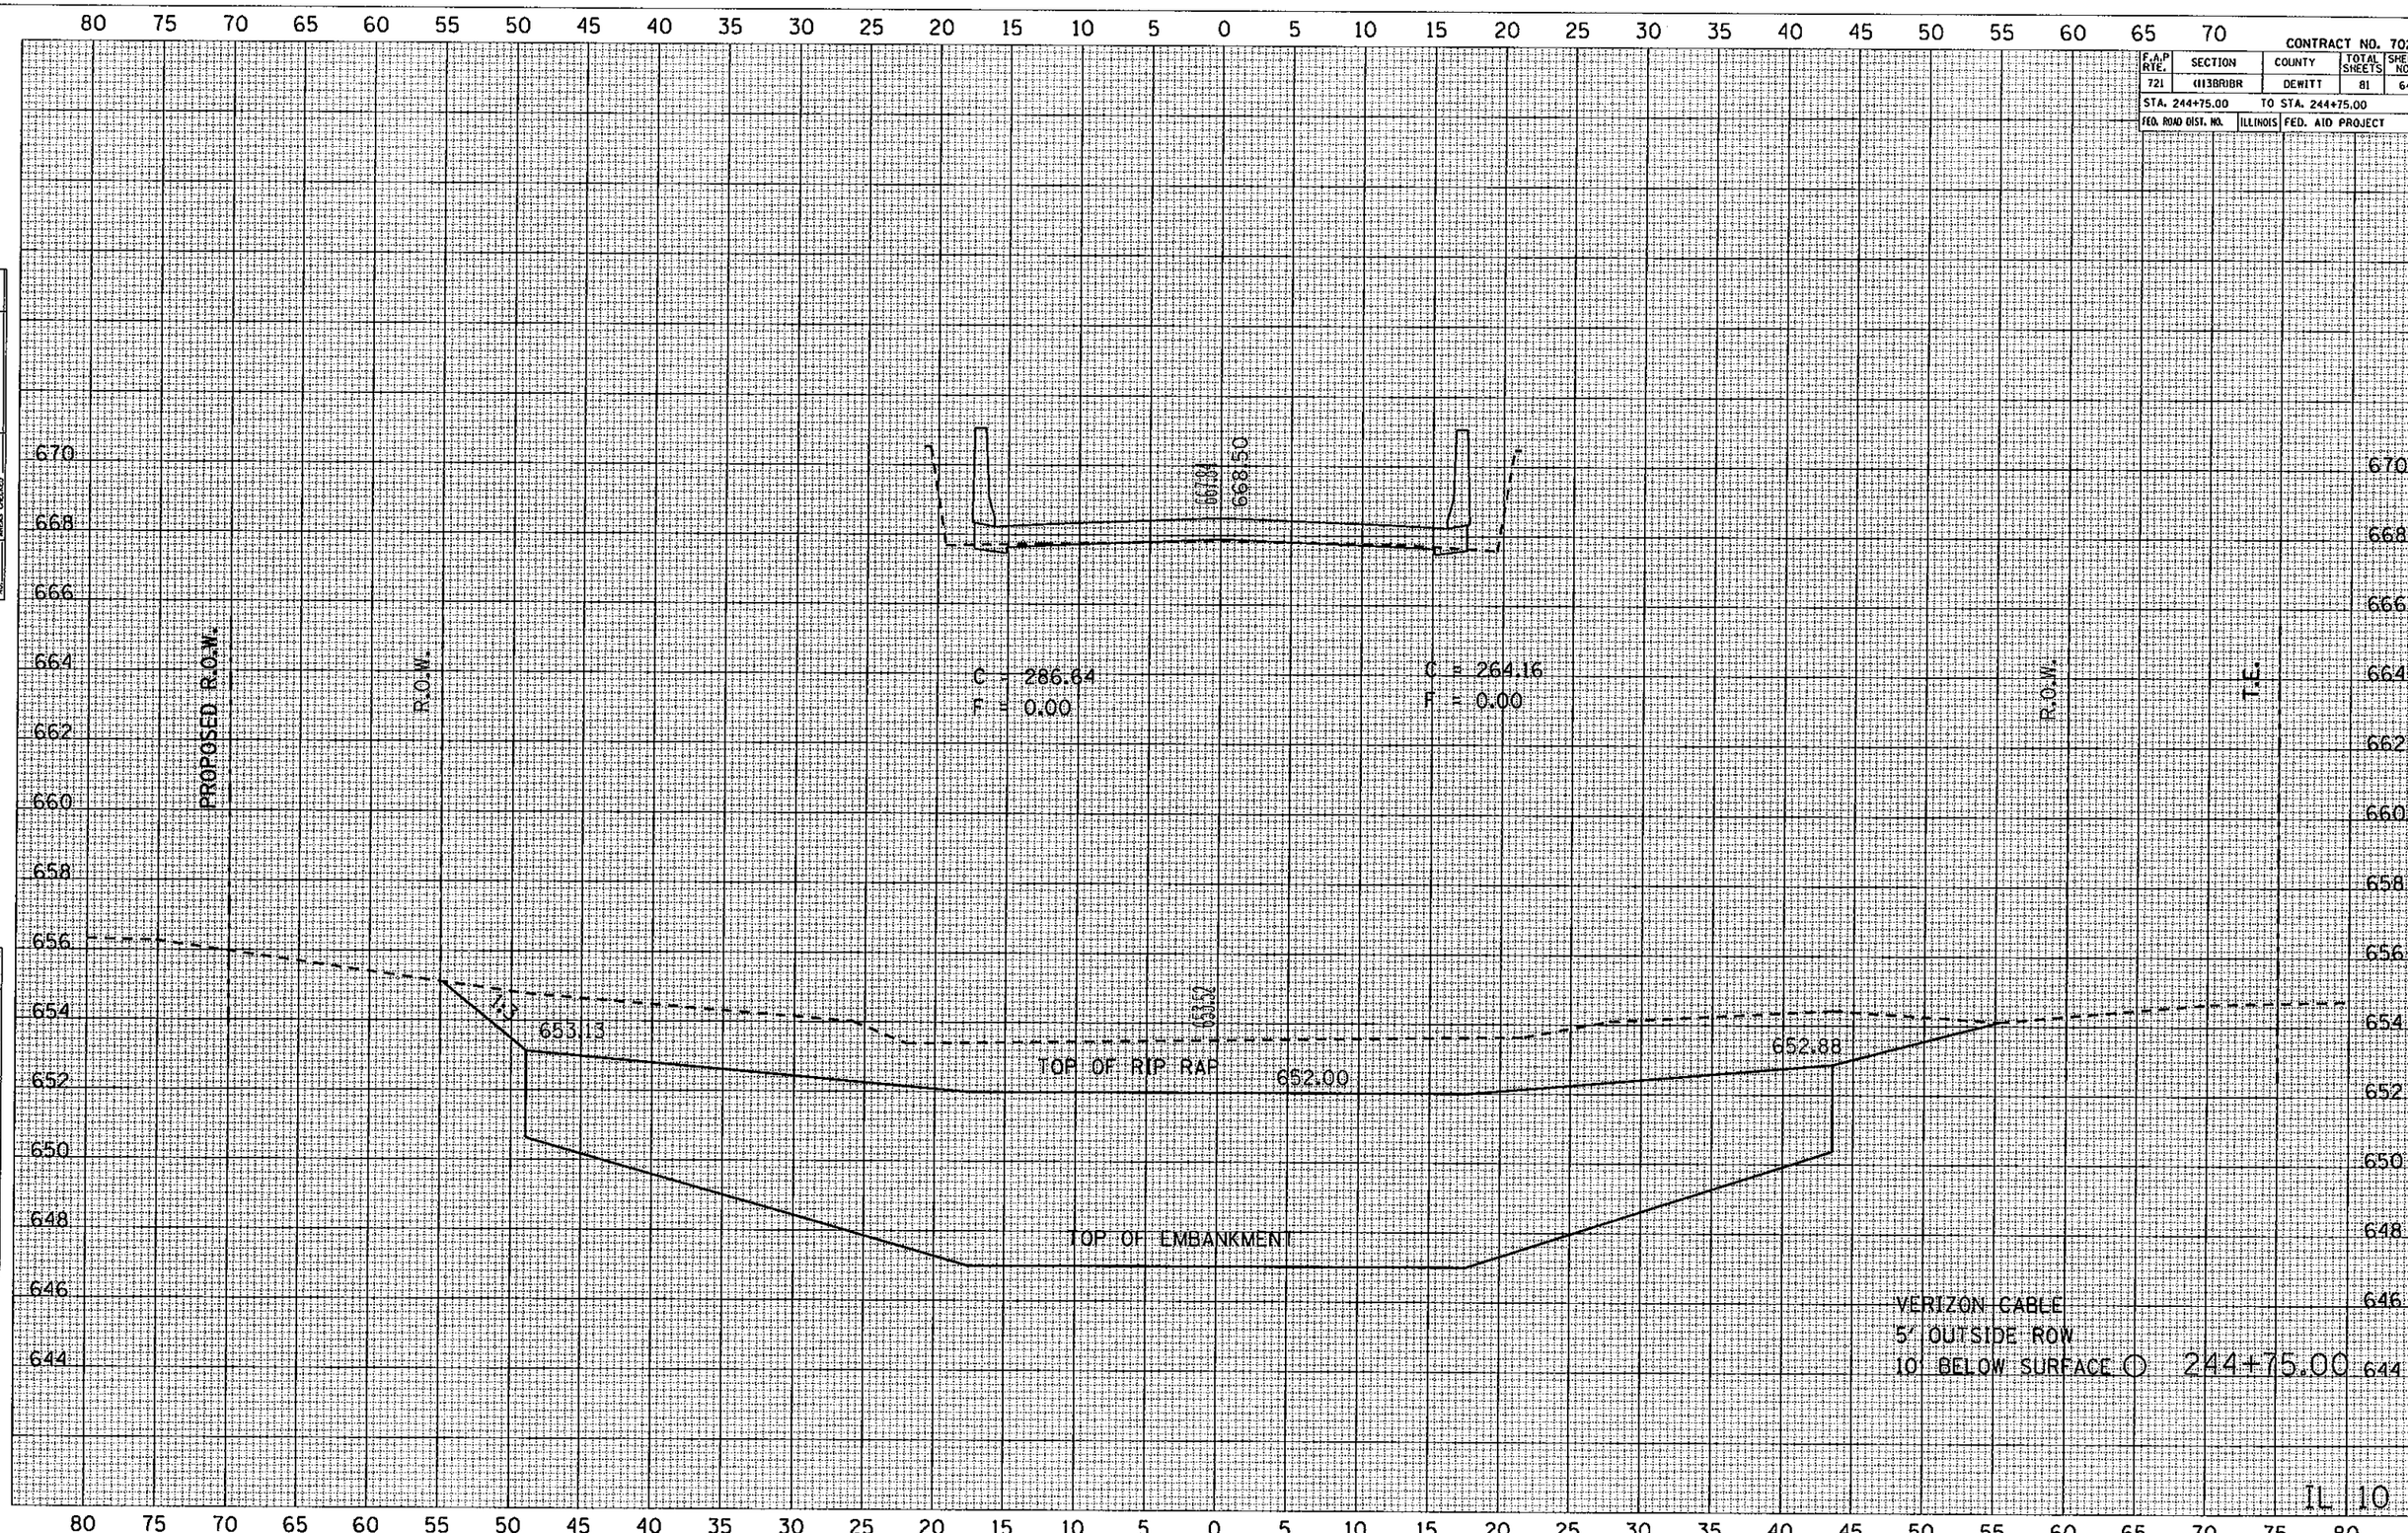

IL 10