CONTRACT NO. 72891

F.A.P. RTE.	SECTION	COUNTY	TOTAL SHEETS	SHEET NO.
304	2(B-5, B-6)	PIKE	112	97
STA. 303+64.00	TO STA. 304+00.00			
FED. ROAD DIST. NO.	ILLINOIS	FED. AID PROJECT		

FINAL SURVEY	NOTE BOOK	NO.
	SURVEYED	BY
	PLOTTED	
	TRANSFERRED	
	AREAS	
	AREAS CHECKED	DATE

80 75 70 65 60 55 50 45 40 35 30 25 20 15 10 5 0 5 10 15 20 25 30 35 40 45 50 55 60 65 70 75 80

495 490 485 480

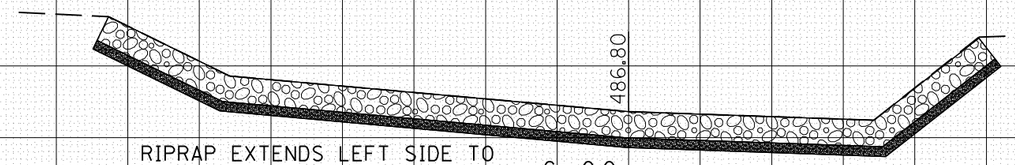

RIPRAP EXTENDS LEFT SIDE TO
24 INCH PRECAST END
SECTION ON STORM SEWER

C= 0.0
F= 0.0

MATCH EXISTING CHANNEL

304+00.00

495 490 485 480 475 470

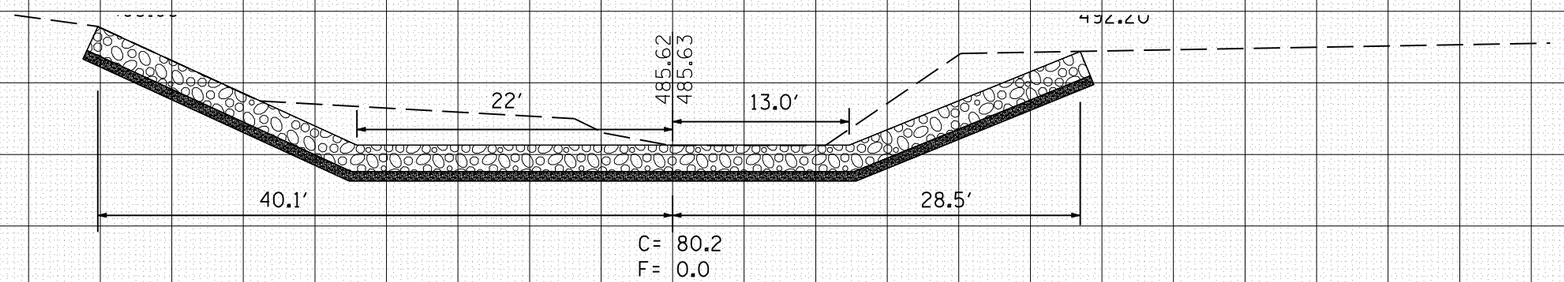

C= 80.2
F= 0.0

303+64.00

ORIGINAL SURVEY	
	SURVEYED
	PLOTTED
	TRANSFERRED
	AREAS
	AREAS CHECKED

BY	DATE

PLOT DATE = 7/31/2007
FILE NAME = c:\Projects\d652404\psbs.final\sheets\psbs_sheet.dgn
PLOT SCALE = 10.5882 ' / IN.
USER NAME = laughlinr

BREWSTER STREAM SECTIONS