CONTRACT NUMBER 83968

CITY OF EVANSTON	DATE	TOTAL SHEETS	SHEET NO
RIDGE AVENUE	8/31/2007	115	95
STA. 176+47 TO STA. 180+50			

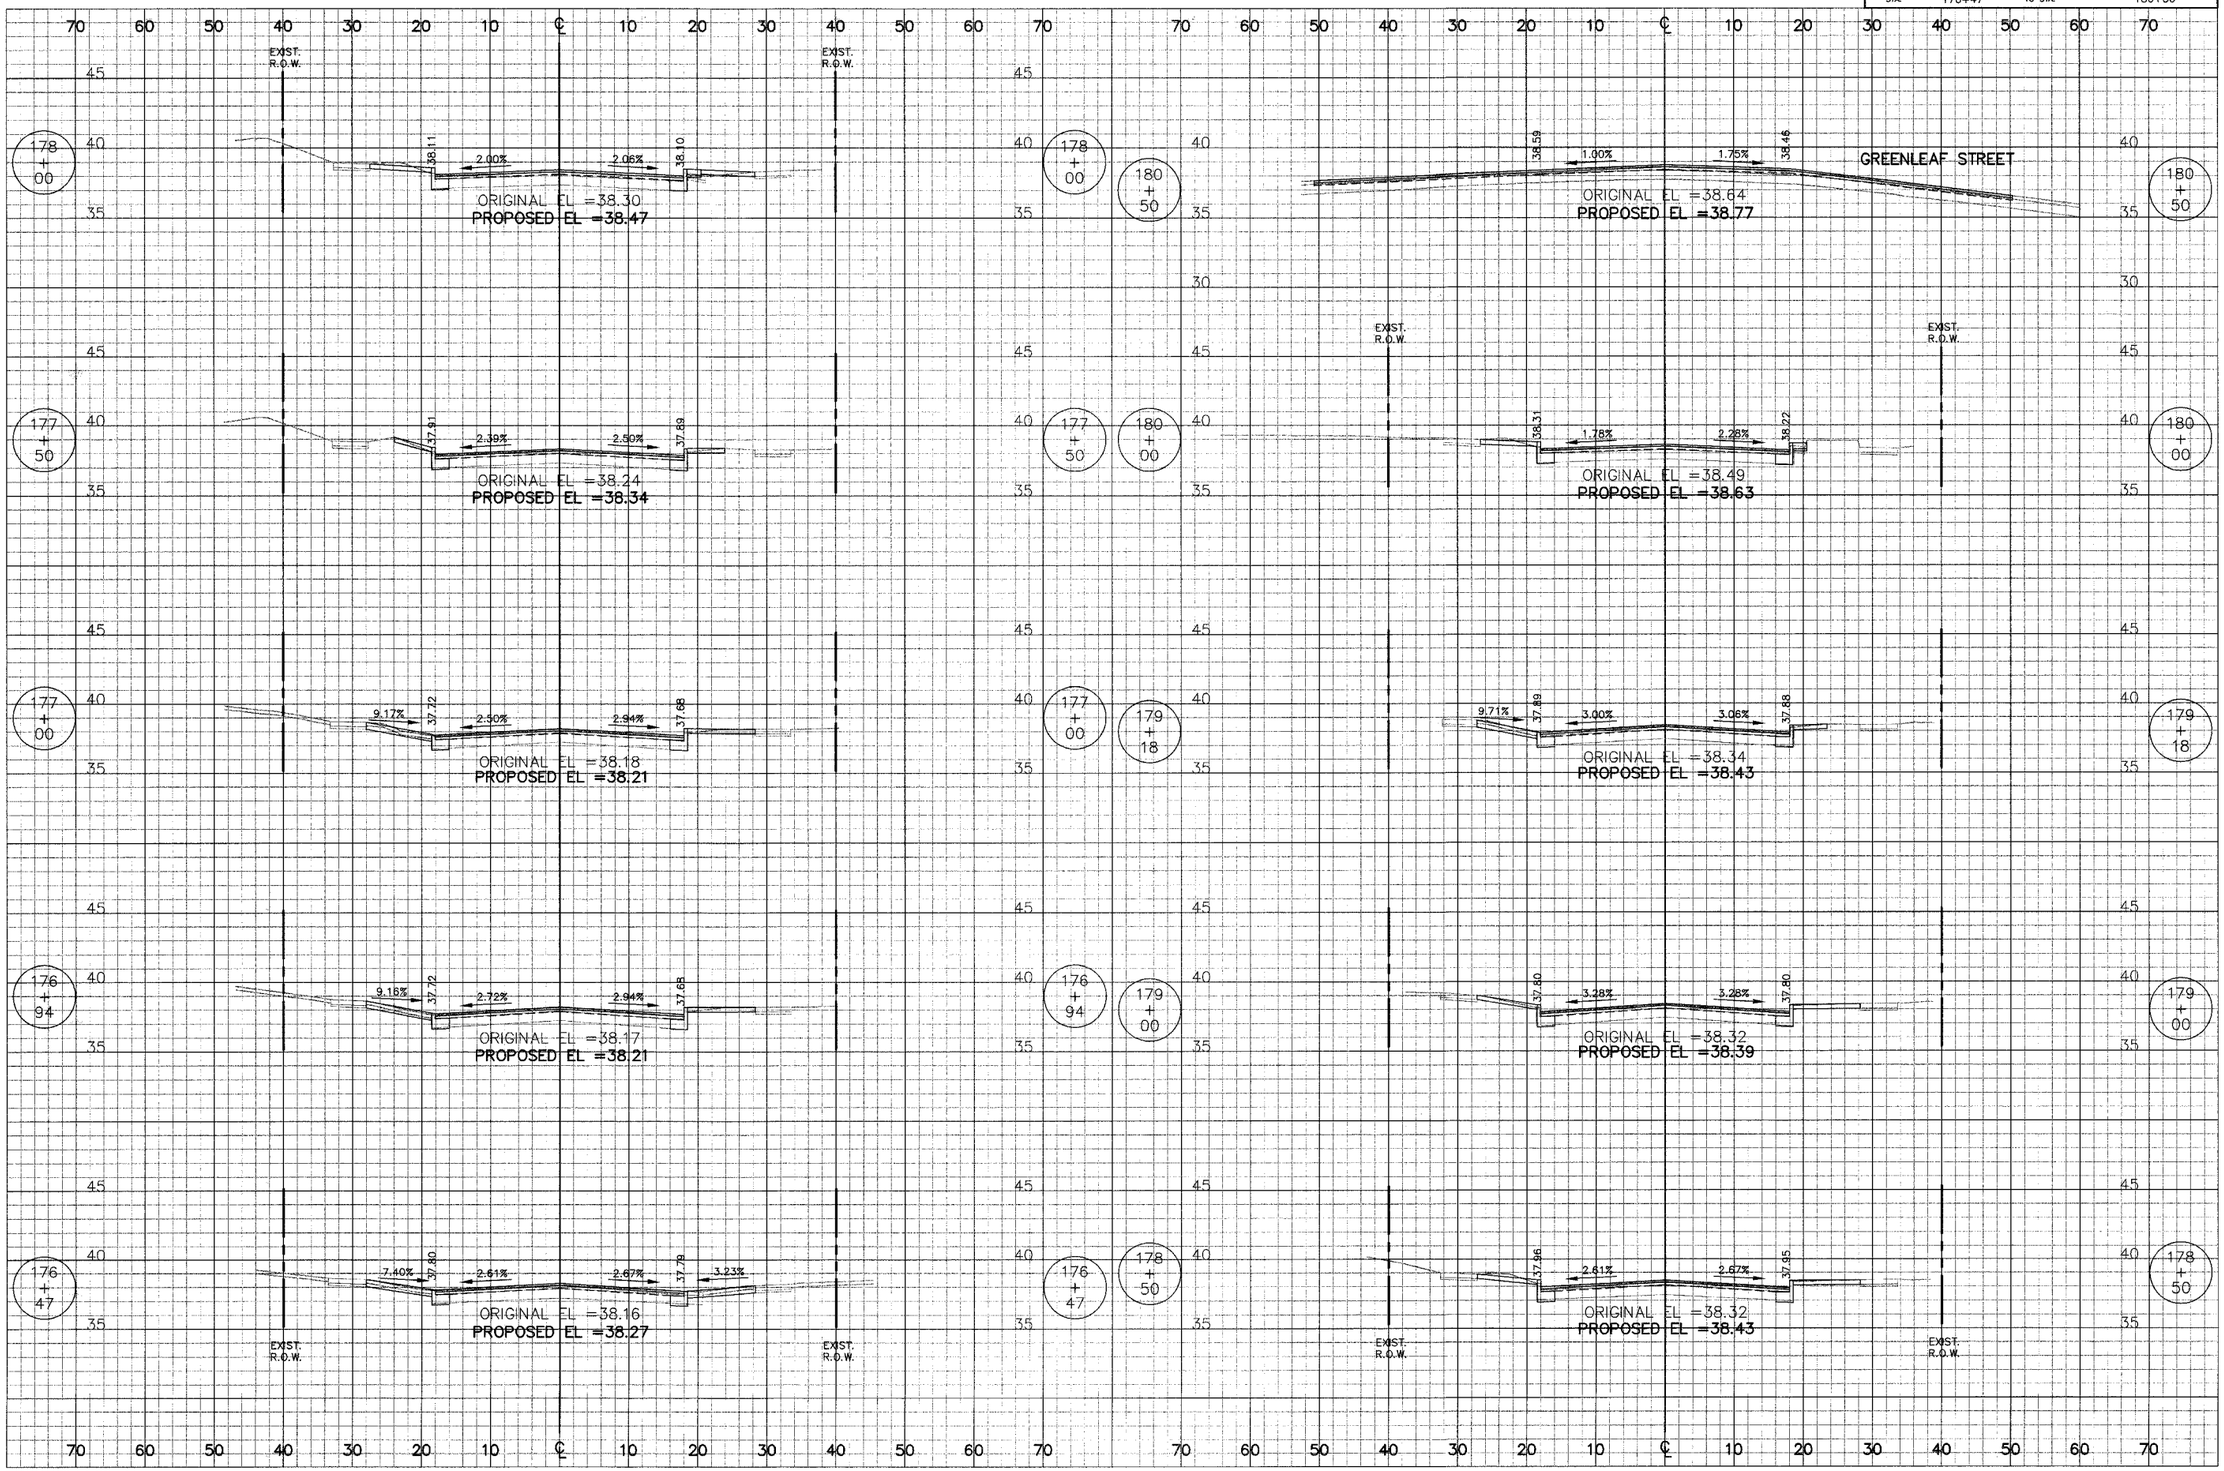

J:\1944\Phase II\Cad\Sheets\Xsec\1944_xs02.dwg
Aug 28, 2007 - 11:18AM

RIDGE AVENUE