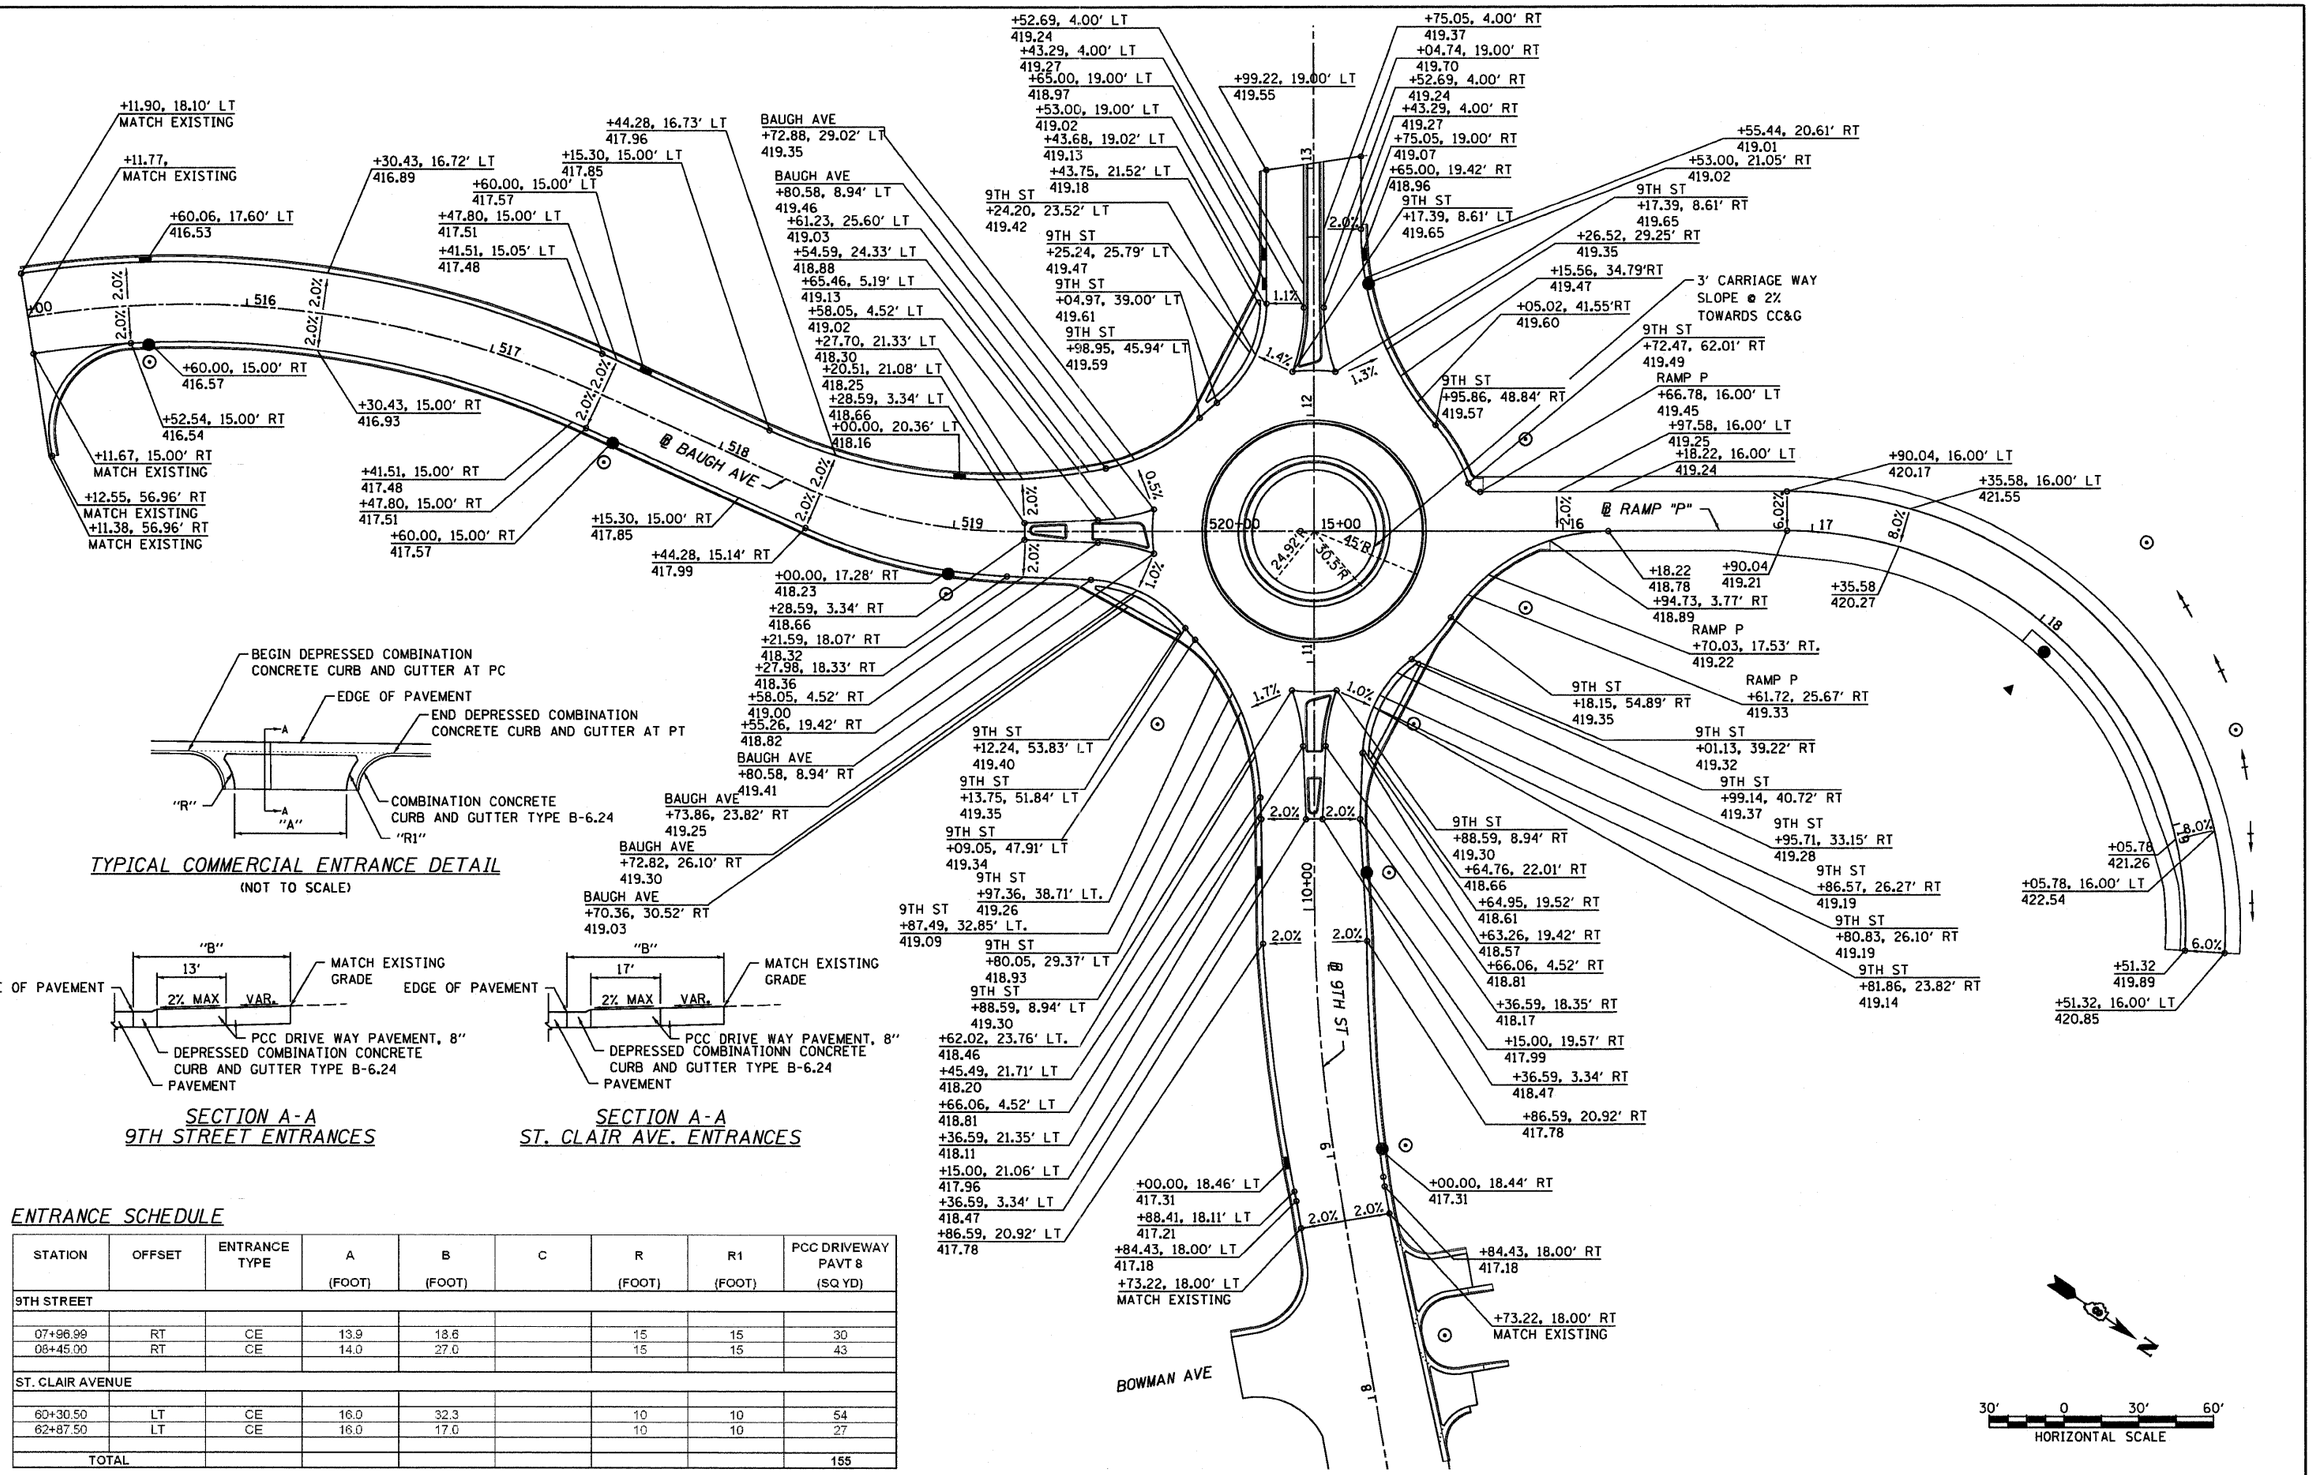

ENTRANCE SCHEDULE

STATION	OFFSET	ENTRANCE TYPE	A (FOOT)	B (FOOT)	C	R (FOOT)	R1 (FOOT)	PCC DRIVEWAY PAVT 8 (SQ YD)
9TH STREET								
07+96.99	RT	CE	13.9	18.6		15	15	30
08+45.00	RT	CE	14.0	27.0		15	15	43
ST. CLAIR AVENUE								
60+30.50	LT	CE	16.0	32.3		10	10	54
62+87.50	LT	CE	16.0	17.0		10	10	27
TOTAL								155

9/8/2011
3:06:07 PM

FILE NAME =

USER NAME = pimsarno	DESIGNED - LDT	REVISED -
MODEL NAME = $MODELNAME$	DRAWN - MBB	REVISED -
PLOT SCALE = 60.0000 ' / in.	CHECKED - GEB	REVISED -
PLOT DATE = 9/8/2011	DATE - 09/09/11	REVISED -

P:\P60046609\500_SUBMITTALS\501_CONTRACT_PACKAGE_SUBMITTALS\501.4_FINAL\501.4.8_CONTR_76C51\501.4.8.1_SUBMITTAL\2011-09-09\D8TRI-76C51-SHT-INTERSECT-01-11.DGN

STATE OF ILLINOIS
DEPARTMENT OF TRANSPORTATION

INTERSECTION DETAIL PLAN

SCALE: 1"=30' | SHEET NO. 1 OF 11 SHEETS | STA. ----- TO STA. -----

F.A.U. RTE.	SECTION	COUNTY	TOTAL SHEETS	SHEET NO.
•	82-1-3HB, 82-2N, 82-1-12RS	ST. CLAIR	352	123
• FAI 64/9166/9180		CONTRACT NO. 76C51		

FED. ROAD DIST. NO. | ILLINOIS | FED. AID PROJECT