CONTRACT NO. 62882

F.A.P RTE.	SECTION	COUNTY	TOTAL SHEETS	SHEET NO.
326	*	McHENRY	502	420

STA. 9+35.22 TO STA.142+08.53

FED. ROAD DIST. NO. | ILLINOIS | FED. AID PROJECT

* (105X & 106) WRS-2

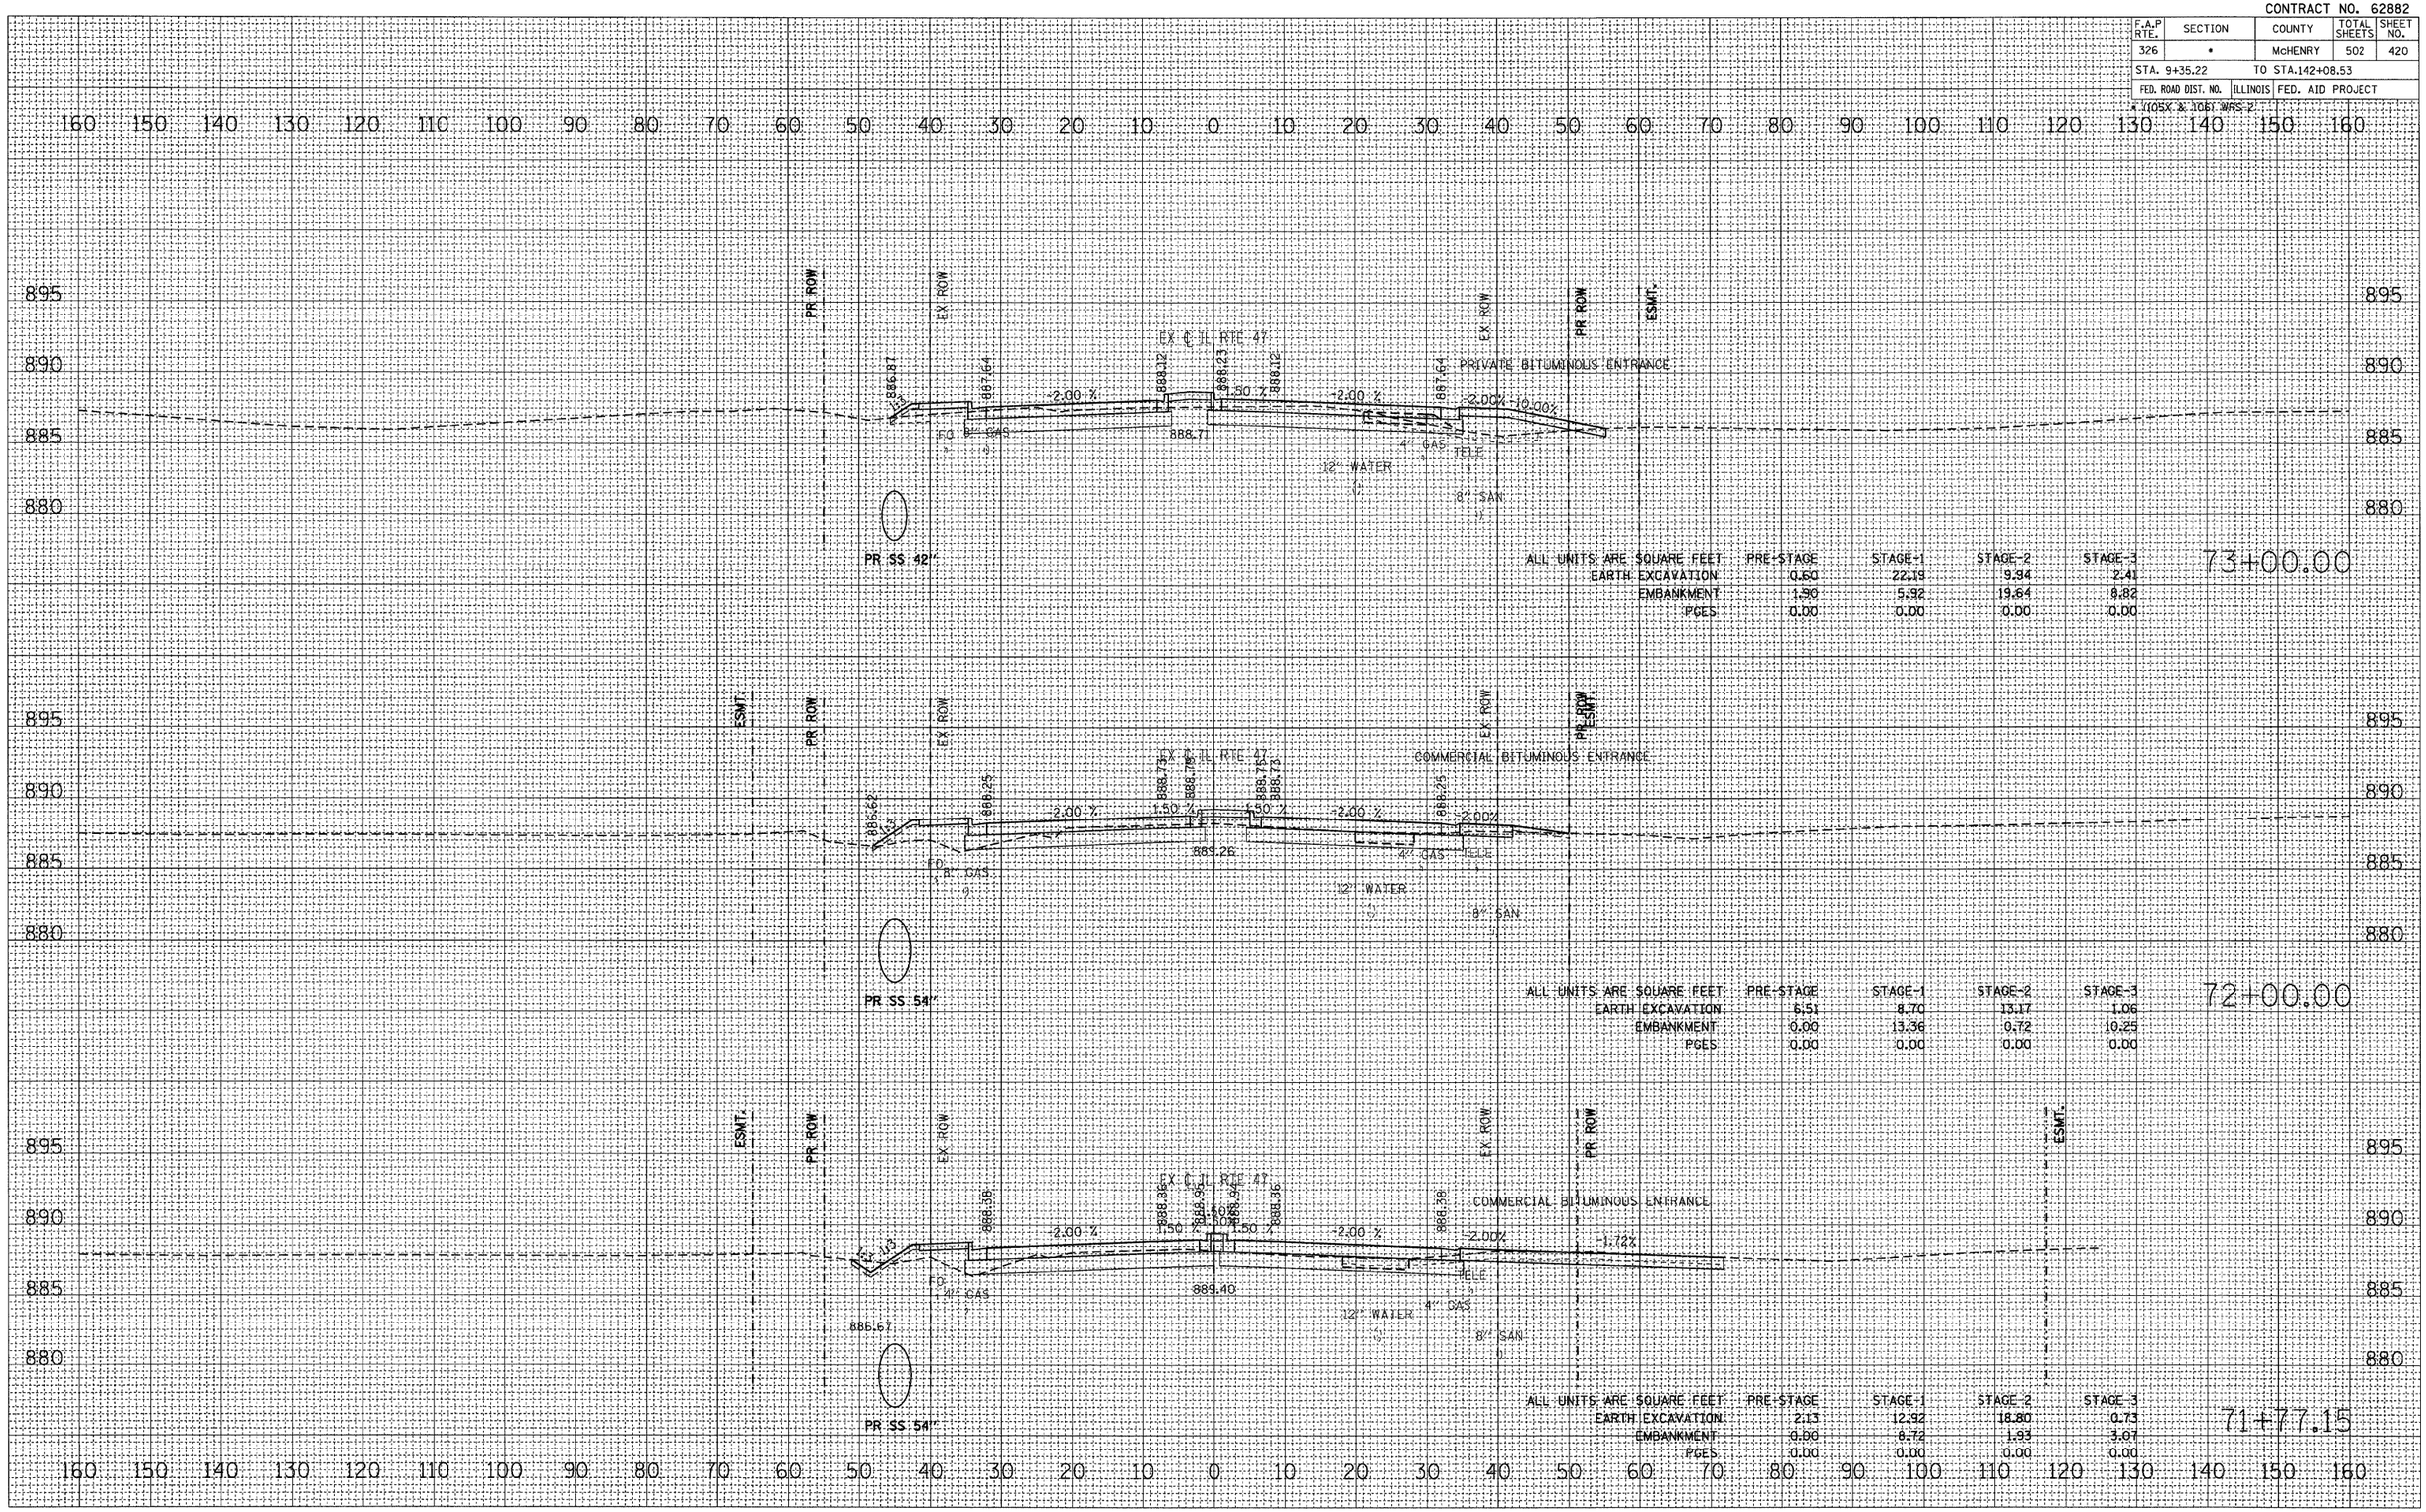

ALL UNITS ARE SQUARE FEET	PRE-STAGE	STAGE-1	STAGE-2	STAGE-3
EARTH EXCAVATION	0.60	22.19	9.94	2.41
EMBANKMENT	1.90	5.92	19.64	8.82
PGES	0.00	0.00	0.00	0.00

73+00.00

ALL UNITS ARE SQUARE FEET	PRE-STAGE	STAGE-1	STAGE-2	STAGE-3
EARTH EXCAVATION	6.51	8.70	13.17	1.06
EMBANKMENT	0.00	13.36	0.72	10.25
PGES	0.00	0.00	0.00	0.00

72+00.00

ALL UNITS ARE SQUARE FEET	PRE-STAGE	STAGE-1	STAGE-2	STAGE-3
EARTH EXCAVATION	2.13	12.92	18.80	0.73
EMBANKMENT	0.00	8.72	1.93	3.07
PGES	0.00	0.00	0.00	0.00

71+77.15

FINAL SURVEY | NOTE BOOK NO. | SURVEYED | PLOTTED | TEMPLATE | AREAS | AREAS CHECKED | BY | DATE

ORIGINAL SURVEY | NOTE BOOK NO. | SURVEYED | PLOTTED | TEMPLATE | AREAS | AREAS CHECKED | BY | DATE

PLOT DATE = Thursday, August 06, 2009
FILE NAME = S:\11-CADD\01-sht\383-459_47.xsc
PLOT SCALE = 10:1
USER NAME = 3690

ILLINOIS ROUTE 47 – CROSS SECTIONS