CONTRACT NO. 62882

F.A.P RTE.	SECTION	COUNTY	TOTAL SHEETS	SHEET NO.
326	•	McHENRY	502	493
STA. 9+35.22		TO STA.142+08.53		
FED. ROAD DIST. NO.	ILLINOIS	FED. AID PROJECT		

(105X & 106)-WRS-2

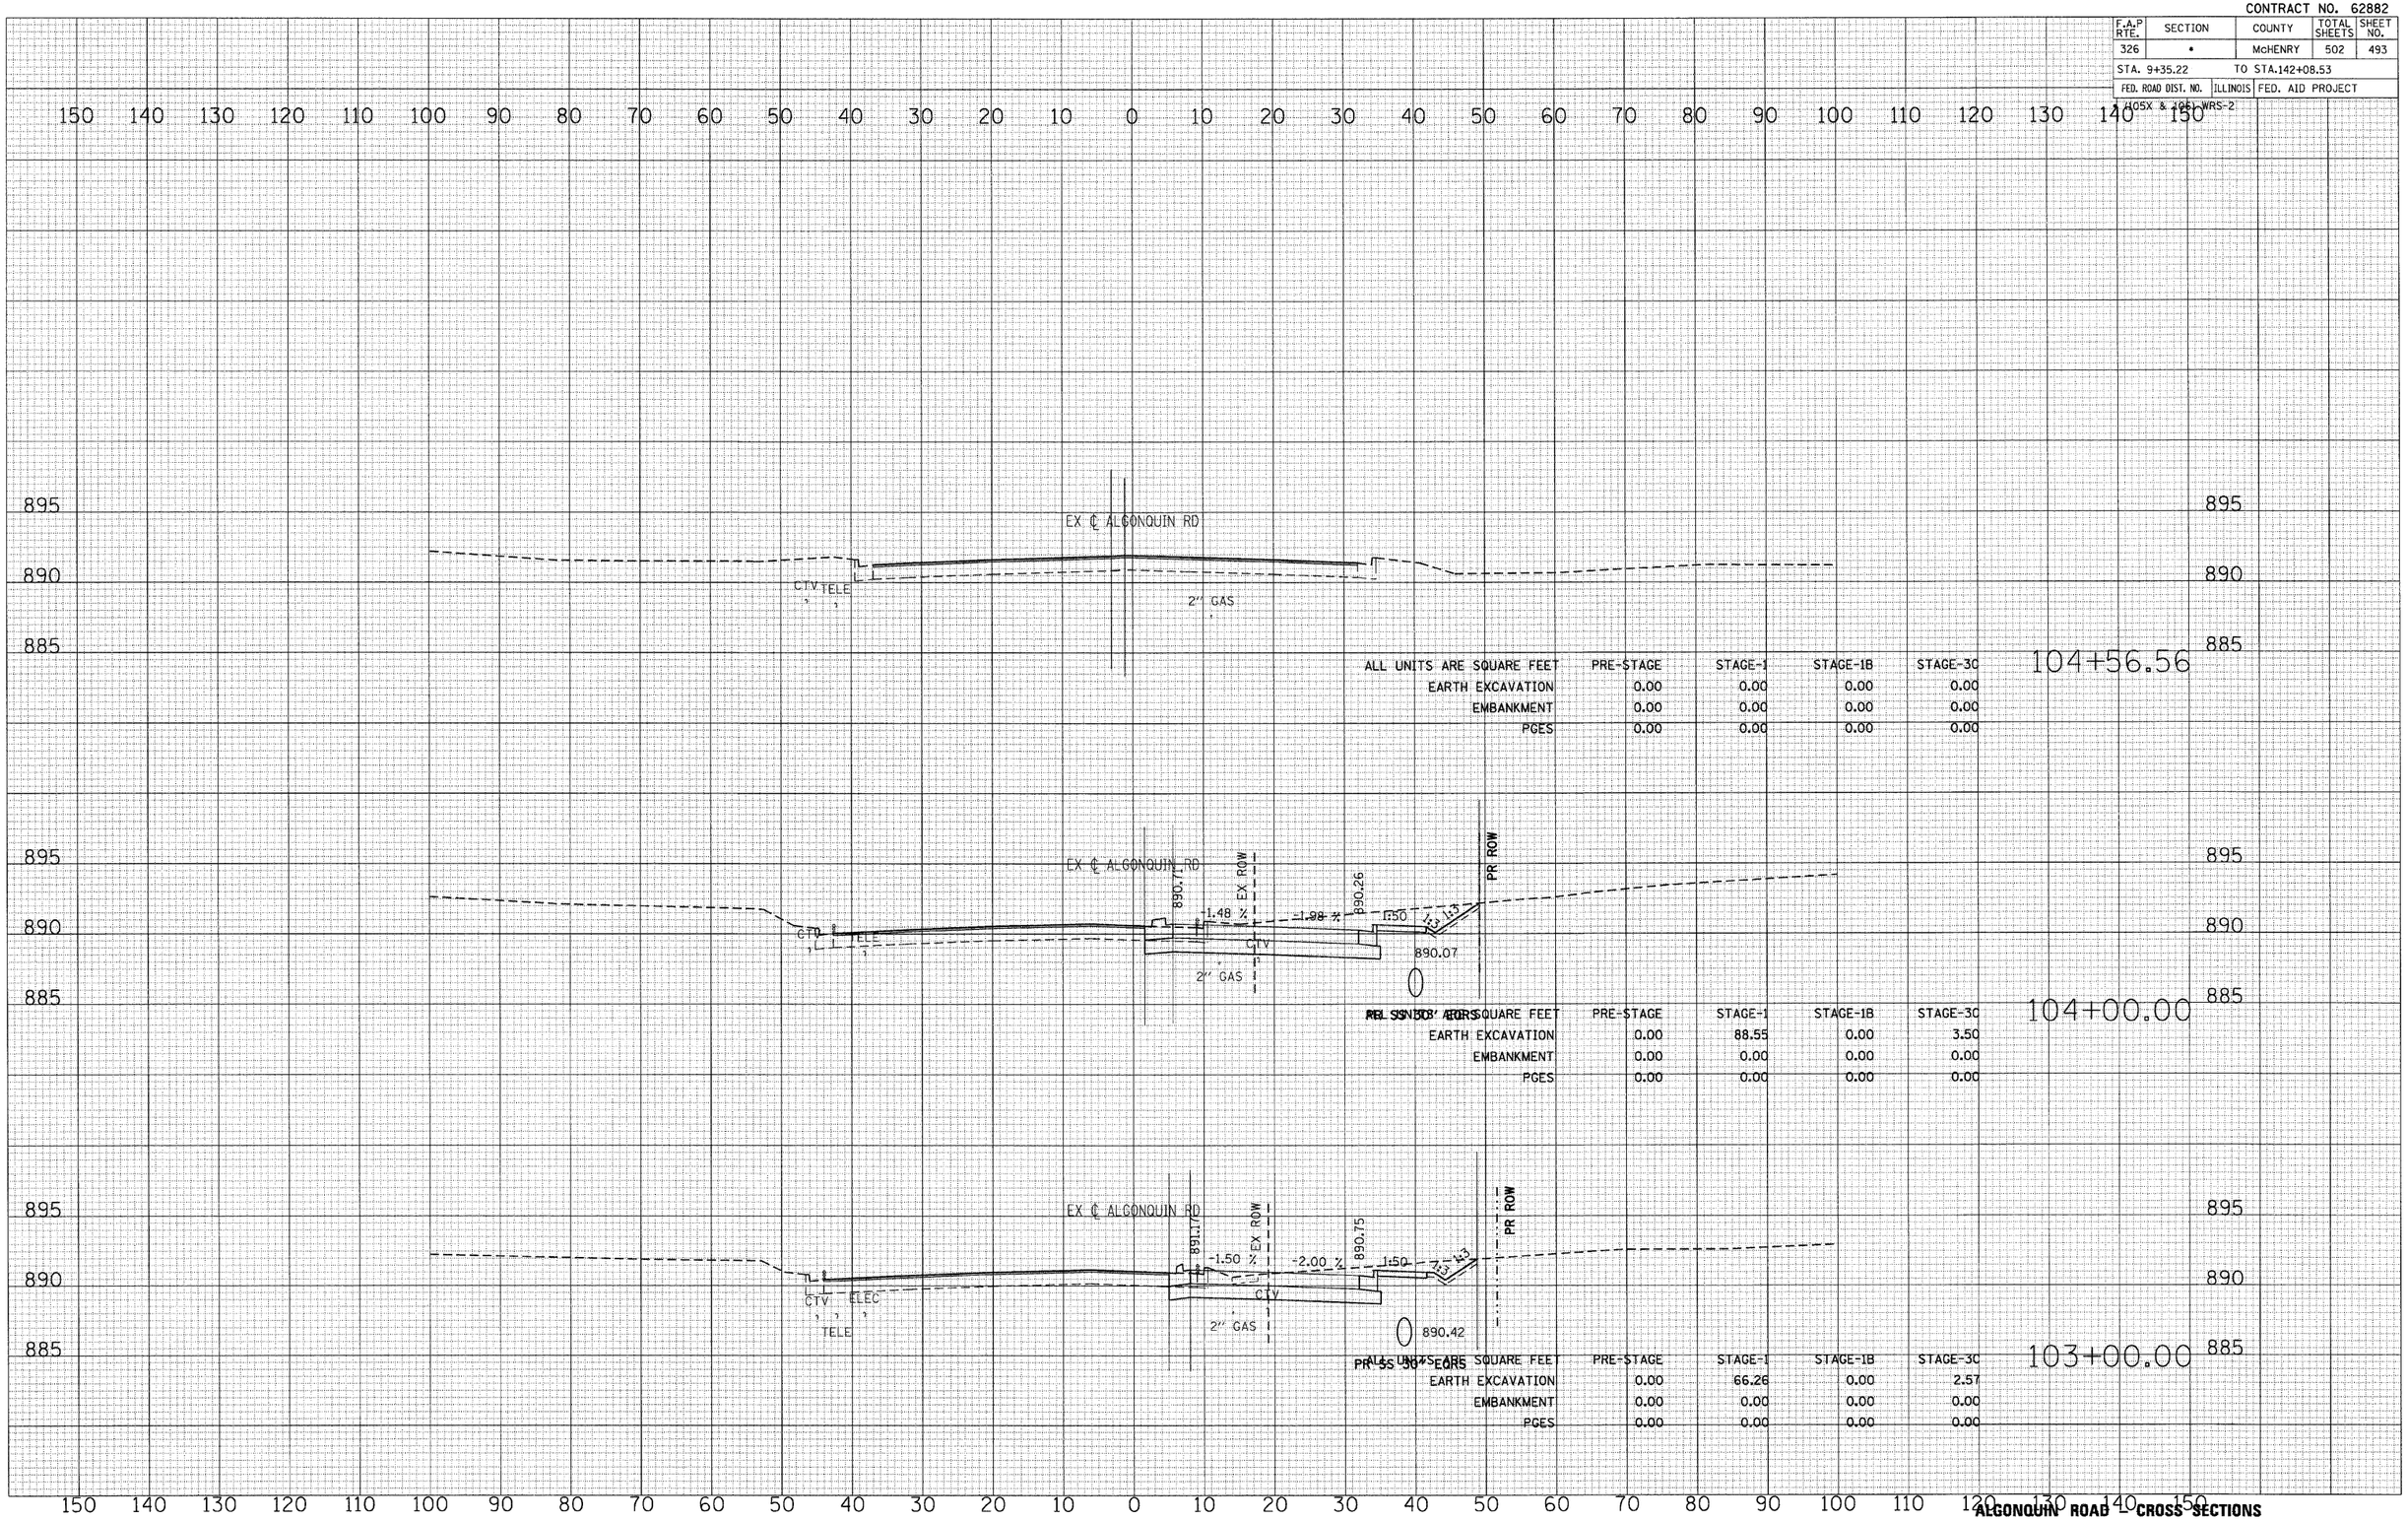

104+56.56

ALL UNITS ARE SQUARE FEET	PRE-STAGE	STAGE-1	STAGE-1B	STAGE-3C
EARTH EXCAVATION	0.00	0.00	0.00	0.00
EMBANKMENT	0.00	0.00	0.00	0.00
PGES	0.00	0.00	0.00	0.00

104+00.00

ALL UNITS ARE SQUARE FEET	PRE-STAGE	STAGE-1	STAGE-1B	STAGE-3C
EARTH EXCAVATION	0.00	88.55	0.00	3.50
EMBANKMENT	0.00	0.00	0.00	0.00
PGES	0.00	0.00	0.00	0.00

103+00.00

ALL UNITS ARE SQUARE FEET	PRE-STAGE	STAGE-1	STAGE-1B	STAGE-3C
EARTH EXCAVATION	0.00	66.26	0.00	2.57
EMBANKMENT	0.00	0.00	0.00	0.00
PGES	0.00	0.00	0.00	0.00

FINAL SURVEY	BY	DATE
SURVEYED		
PLOTTED		
TEMPLATE		
AREAS		
AREAS CHECKED		
NOTE BOOK NO.		

ORIGINAL SURVEY	BY	DATE
SURVEYED		
PLOTTED		
TEMPLATE		
AREAS		
AREAS CHECKED		

PLOT DATE = Thursday, August 06, 2009
FILE NAME = S:\11-CADD\01-sht\1485-494_algonquinwrs-2.dgn
PLOT SCALE = 10:1
USER NAME = 38590

ALGONQUIN ROAD CROSS SECTIONS