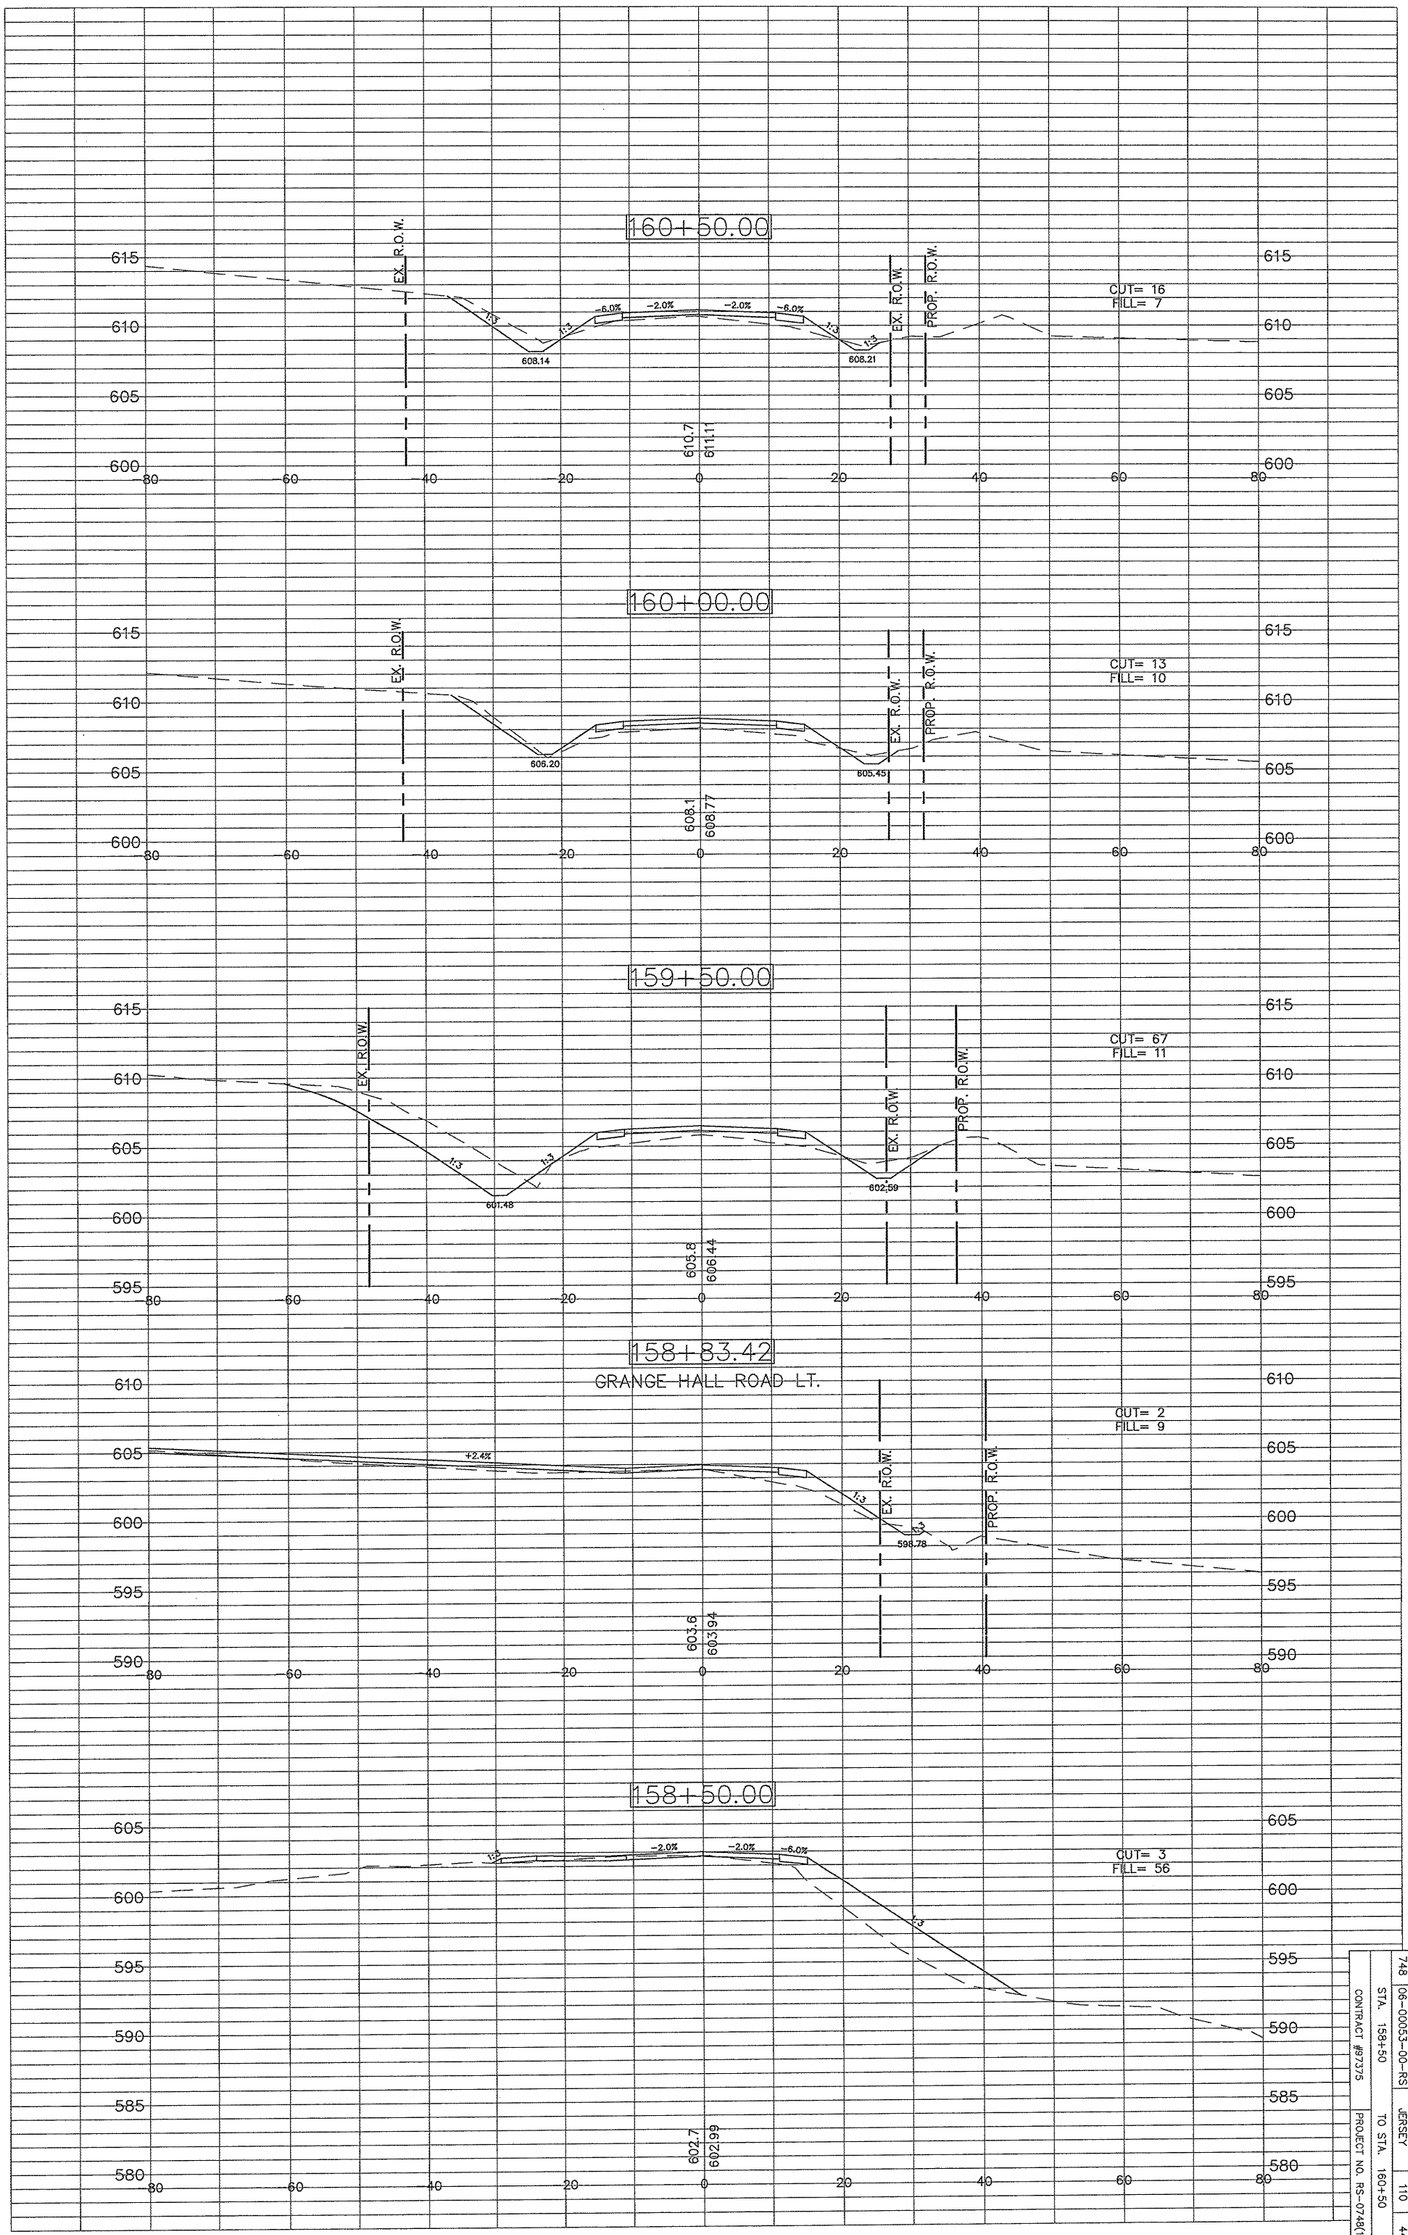

F.A.S. RTE.	SECTION	COUNTY	TOTAL SHEETS	SHEET NO.
748	06-00053-00-RS	JERSEY	110	44

STA. 158+50 TO STA. 160+50

CONTRACT #97375

PROJECT NO. RS-0748(109)