*REF-alnl0

F.A.P. RTE.	SECTION	COUNTY	TOTAL SHEETS	SHEET NO.
876	9Y-RS-7	WILL	100	10
STA. 1+100		TO STA. 1+475		
FED. ROAD DIST. NO. 1	ILLINOIS	FED. AID PROJECT		

CONTRACT NO. 60E52

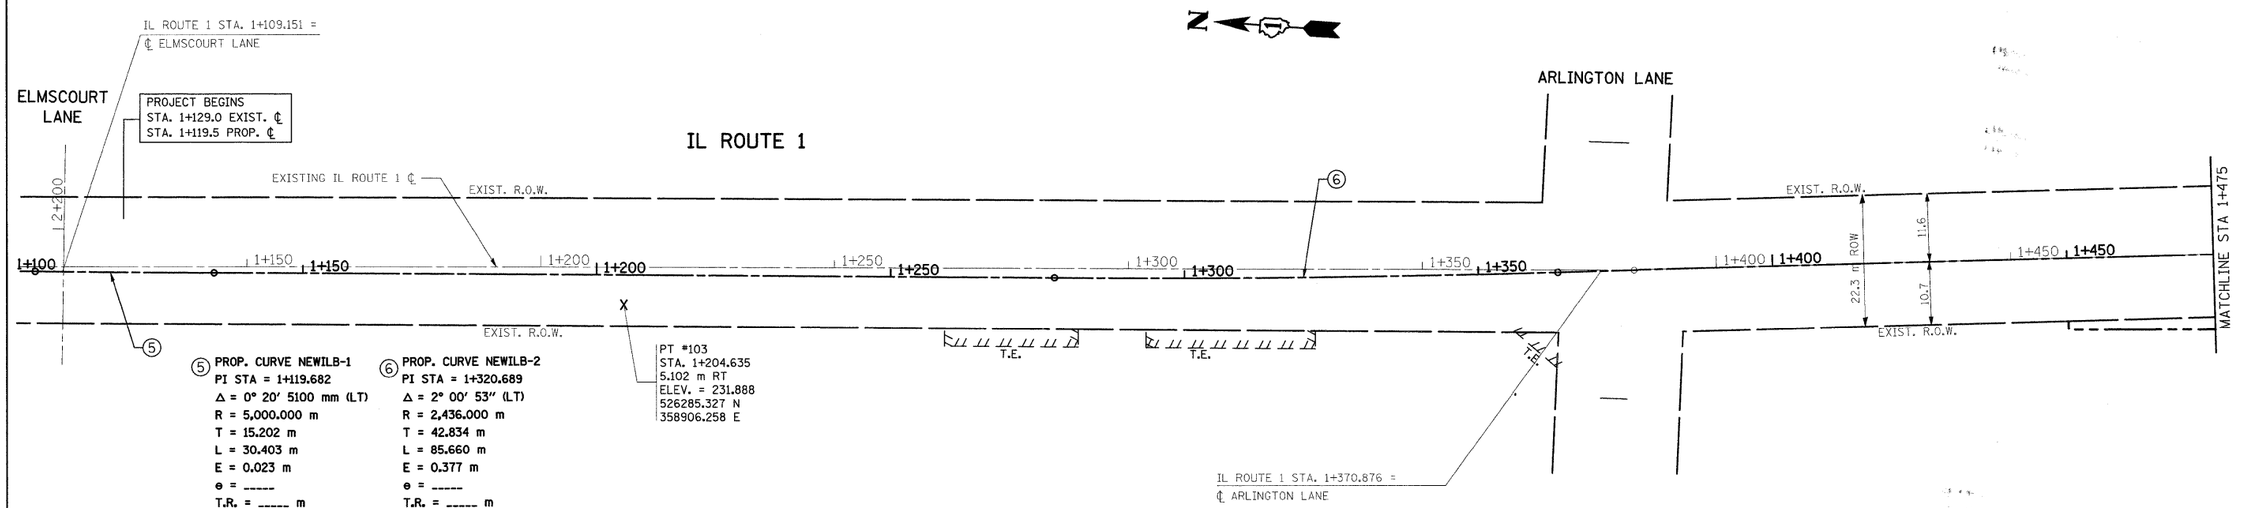

⑤ **PROP. CURVE NEWILB-1**
PI STA = 1+119.682
Δ = 0° 20′ 5100 mm (LT)
R = 5,000.000 m
T = 15.202 m
L = 30.403 m
E = 0.023 m
e = -----
T.R. = ----- m
S.E. RUN. = ----- m
P.C. STA = 1+104.481
P.T. STA = 1+134.884

⑥ **PROP. CURVE NEWILB-2**
PI STA = 1+320.689
Δ = 2° 00′ 53″ (LT)
R = 2,436.000 m
T = 42.834 m
L = 85.660 m
E = 0.377 m
e = -----
T.R. = ----- m
S.E. RUN. = ----- m
P.C. STA = 1+277.855
P.T. STA = 1+363.515

REVISIONS	
NAME	DATE

ILLINOIS DEPARTMENT OF TRANSPORTATION

IL. ROUTE 1
EXISTING & PROPOSED ALIGNMENT & TIE PLAN

SCALE 1:500 DRAWN BY
DATE 9/3/2008 CHECKED BY

9/3/2008
c:\projects\dl36602\sh_align.dgn