F.A.I. RTE.	SECTION	COUNTY	TOTAL SHEETS	SHEET NO.
83	*	COOK	631	531
STA.		TO STA.		
FED. ROAD DIST. NO.		ILLINOIS	FED. AID PROJECT	
* (2425 & 2626) R-2			CONTRACT NO. 62111	

LEGEND

EXISTING PAVEMENT

TEMPORARY PAVEMENT

POROUS GRANULAR EMBANKMENT

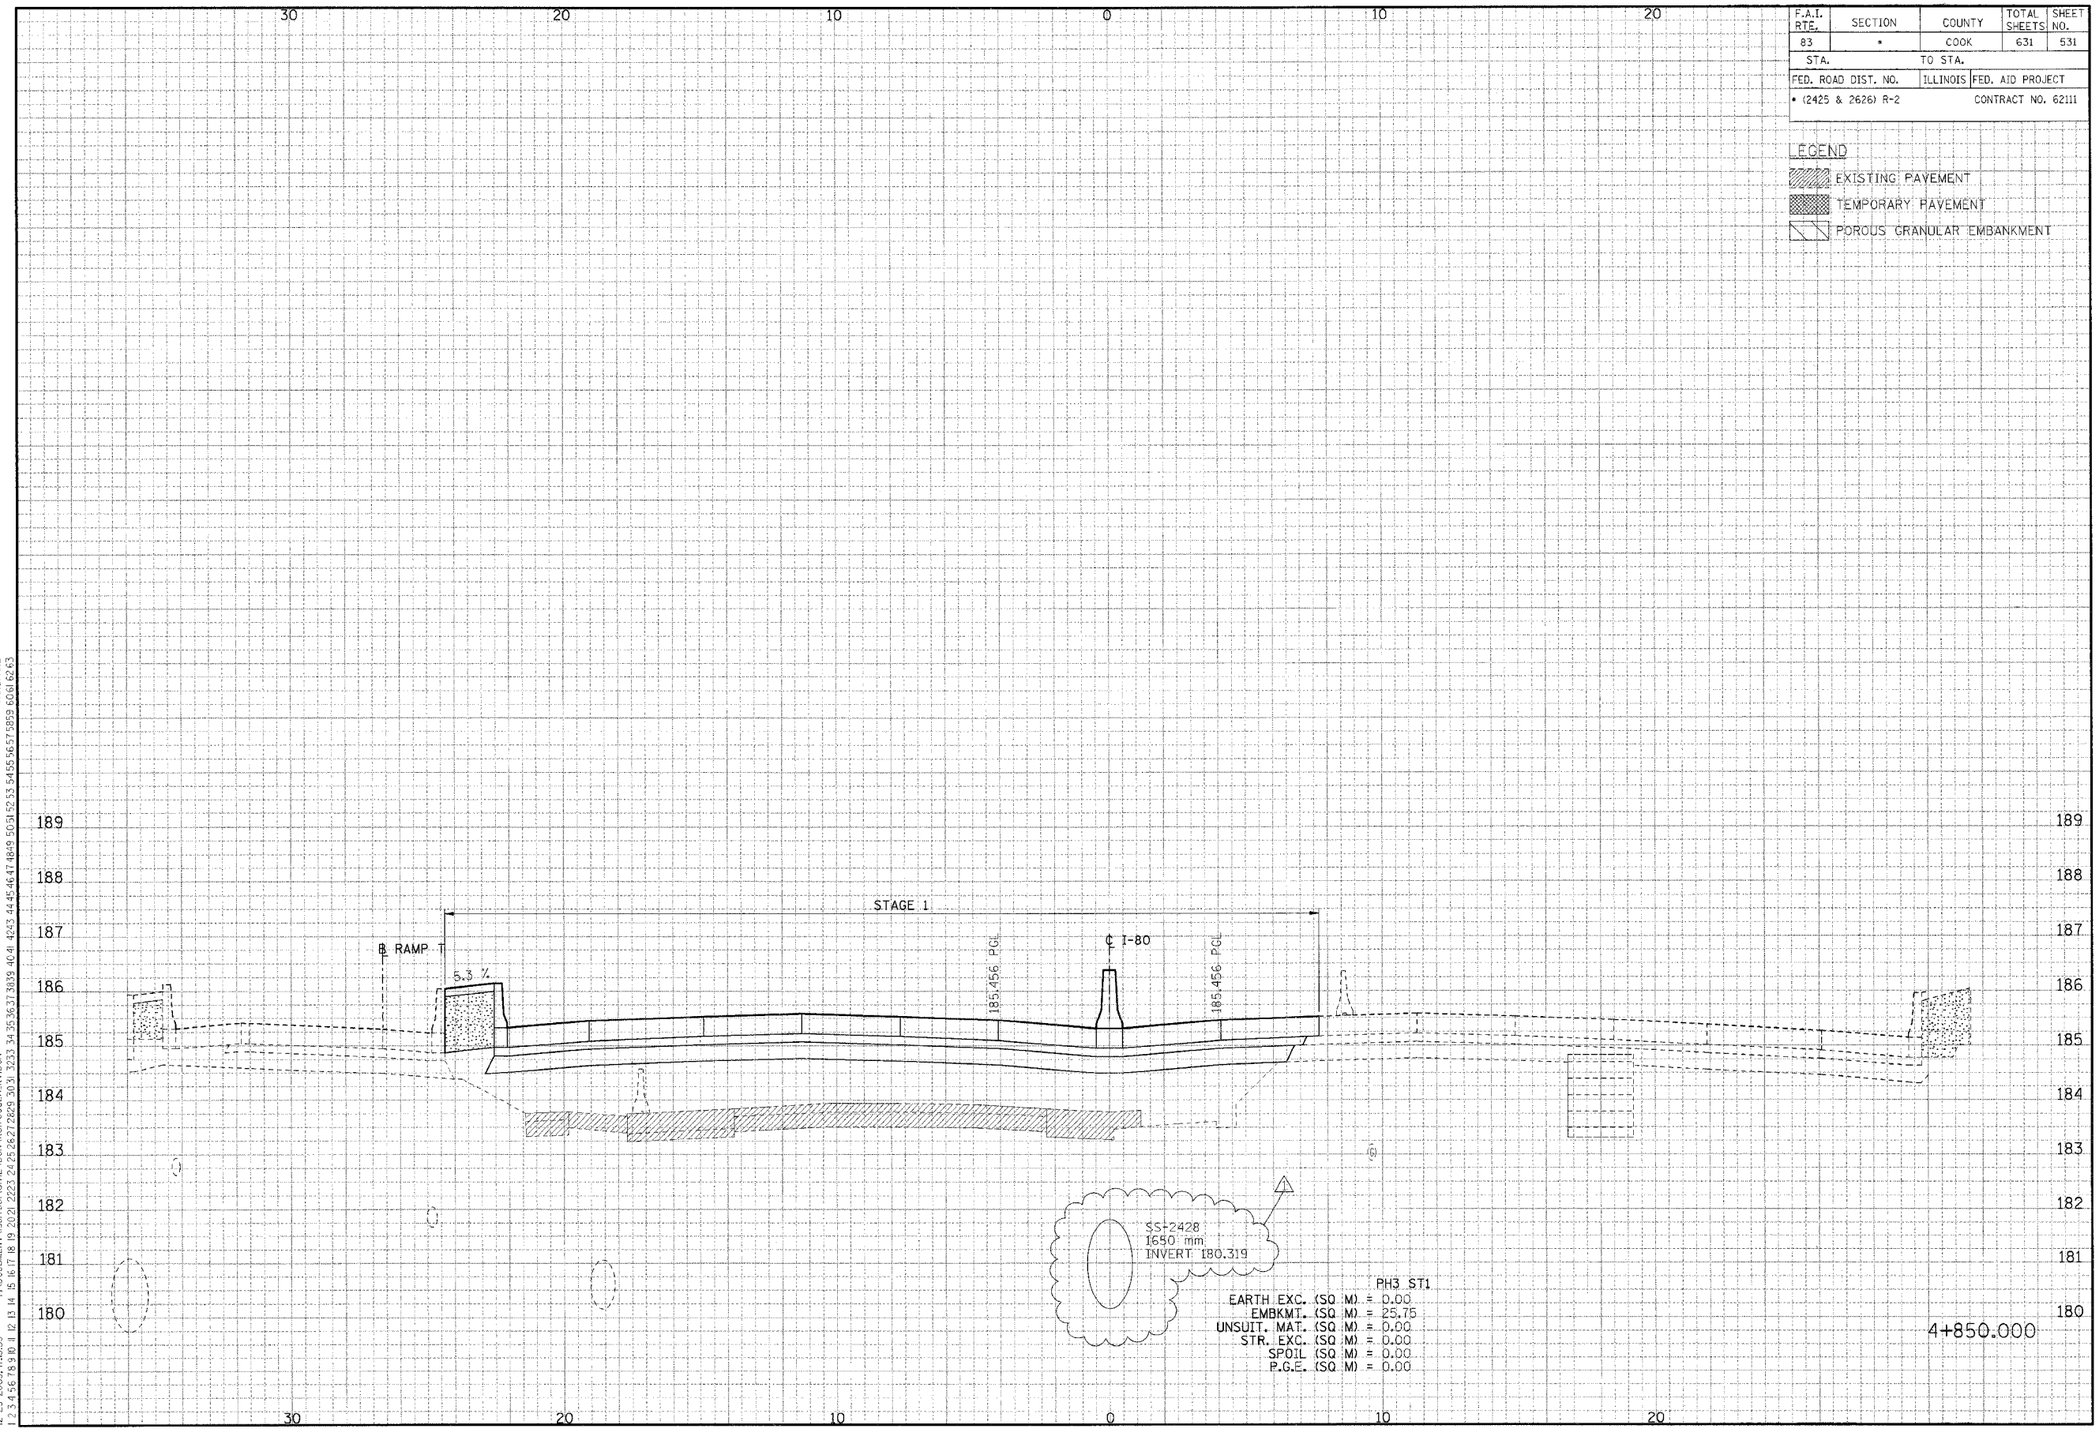

CROSS-SECTIONS FOR I-80/94

⚠ REVISED 01/04/2006, KV

..\XR9900ZA.DGN ..\XP1700ZA.DGN ..\PR1700ZA.DGN ..\XM1700ZA.DGN ..\VL99R00ZA.DGN ..\699R00ZA.DGN ..\TRI7022A.DGN ..\
..\PR1300ZA.DGN ..\RR1300ZA.DGN ..\XM1700ZA.DGN ..\VL99R00ZA.DGN ..\699R00ZA.DGN ..\TRI7022A.DGN ..\
YASHAR
12-29-2005, 14:53
1 2 