F.A.I. RTE.	SECTION	COUNTY	TOTAL SHEETS	SHEET NO.
83	*	COOK	631	553
STA.		TO STA.		
FED. ROAD DIST. NO.		ILLINOIS	FED. AID PROJECT	
* (2425 & 2626) R-2			CONTRACT NO. 62111	

LEGEND

EXISTING PAVEMENT

TEMPORARY PAVEMENT

POROUS GRANULAR EMBANKMENT

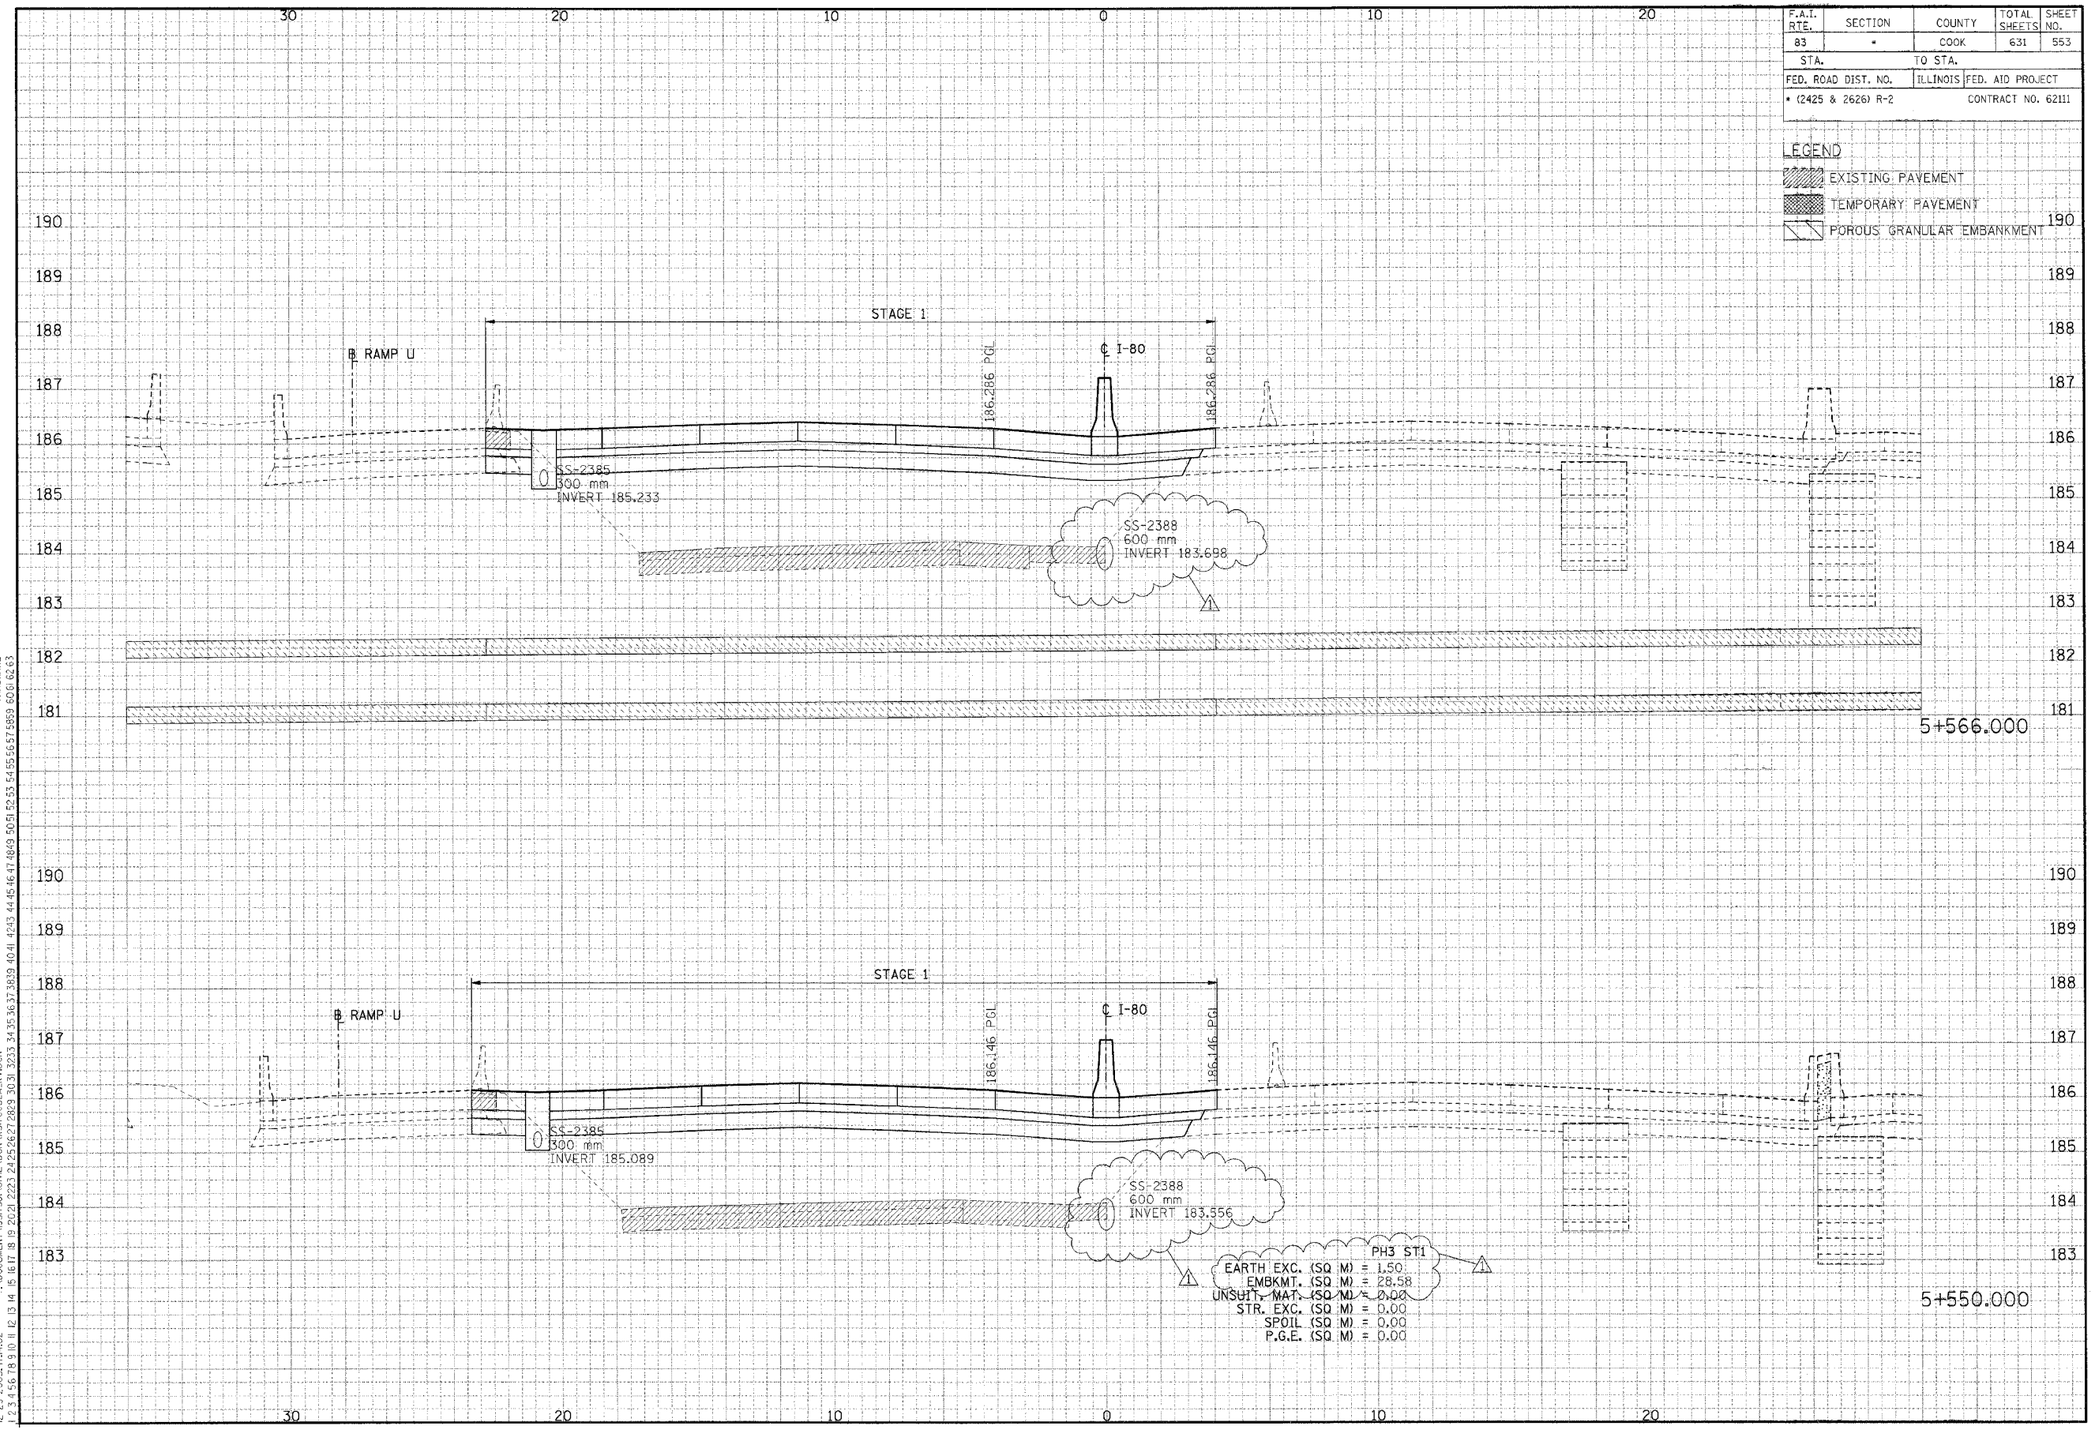

CROSS-SECTIONS FOR I-80/94

⚠1 REVISED 01/04/2006, KV

..\X8990012A.DGN, ..\XP1T0012A.DGN, ..\XP1T0032A.DGN, ..\0R130032A.DGN, ..\XW1T0032A.DGN, ..\SL99R012A.DGN, ..\W399R012A.DGN, ..\TR17702A.DGN, ..\
12-29-2005, IT:4:02 I:\DOCUMENT\93750\CIVIL\DGN\SIT0032A.KVJ.DGN VARSHNKZ