F.A.I. RTE.	SECTION	COUNTY	TOTAL SHEETS	SHEET NO.
80/94	2626.2-R-2	COOK	1207	1123
STA.	TO STA.			
FED. ROAD DIST. NO.	ILLINOIS	FED. AID PROJECT		
CONTRACT NO. 62114		INDOT DES. NO 0100987		

	STAGE 1	STAGE 2	STAGE 3
EARTH EXC (SC M)	1.310	0.440	0.390
EMBKMT (SC M)	0.810	0.780	8.560

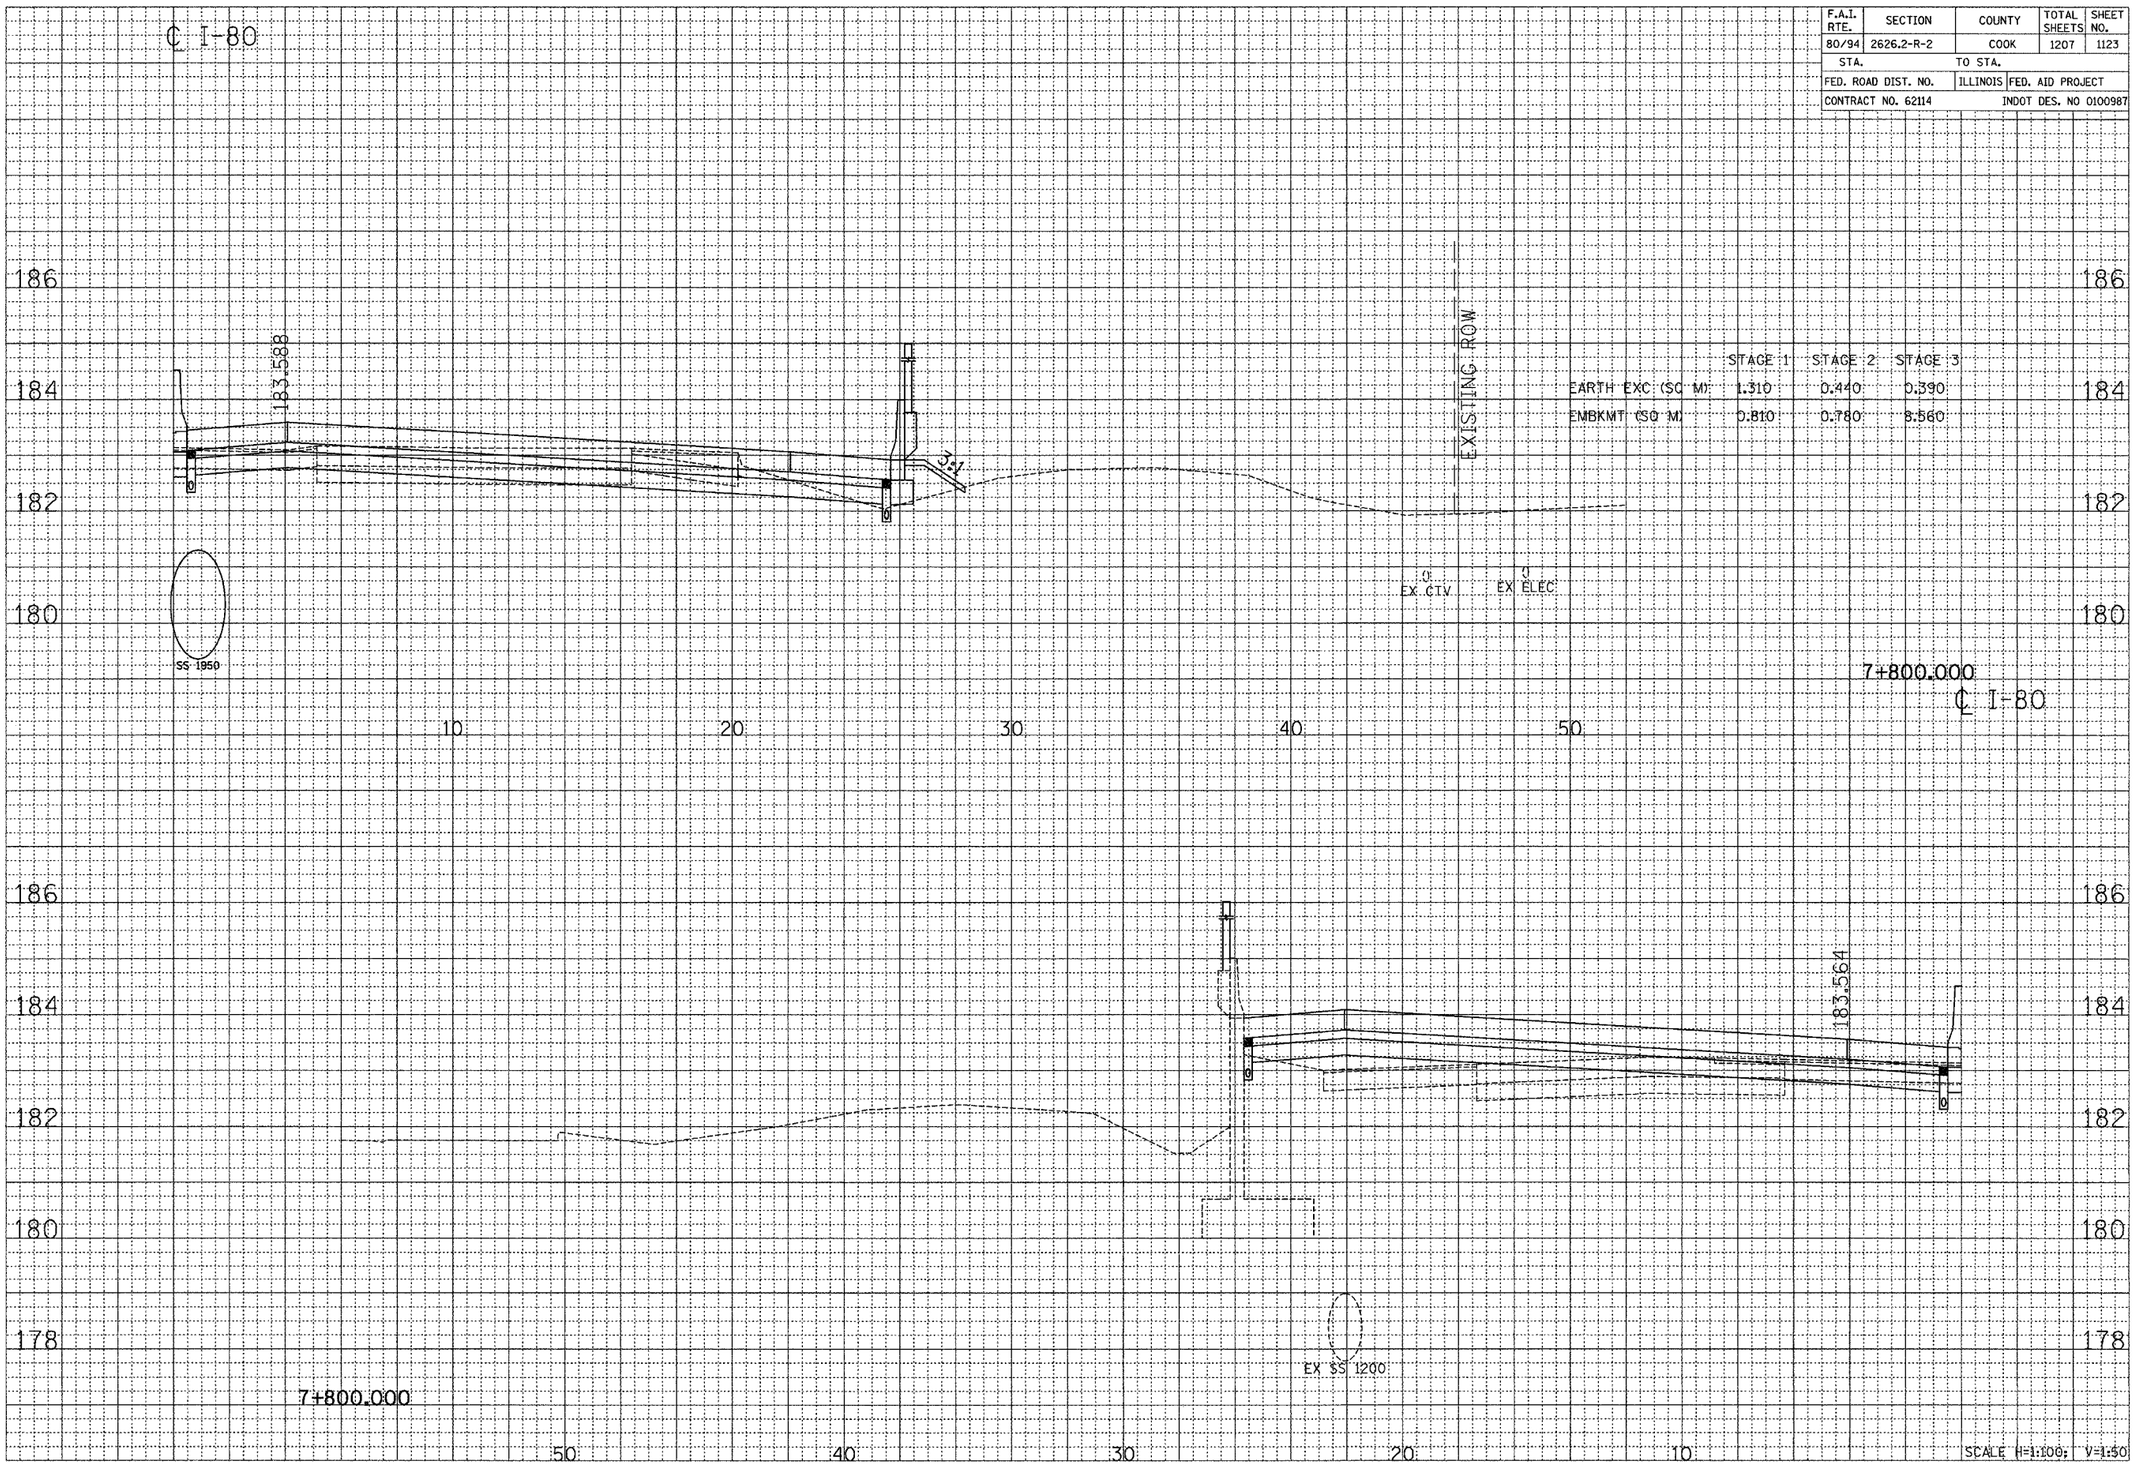

CROSS SECTION - I-80/94/US 6

\sheets\si80-11a.rcs 08/15/2005 09:51:17 AM