F.A.I. RTE.	SECTION	COUNTY	TOTAL SHEETS	SHEET NO.
80/94	2626.2-R-2	COOK	1207	1195
STA.		TO STA.		
FED. ROAD DIST. NO.	ILLINOIS	FED. AID PROJECT		
CONTRACT NO. 62114		INDOT DES. NO 0100987		

	STAGE 1	STAGE 2	STAGE 3
EARTH EXC (SQ M)	0.310	4.300	9.080
EMBKMT (SQ M)	5.040	0.000	0.120
STR BCKFL (SQ M)	0.000		1.580

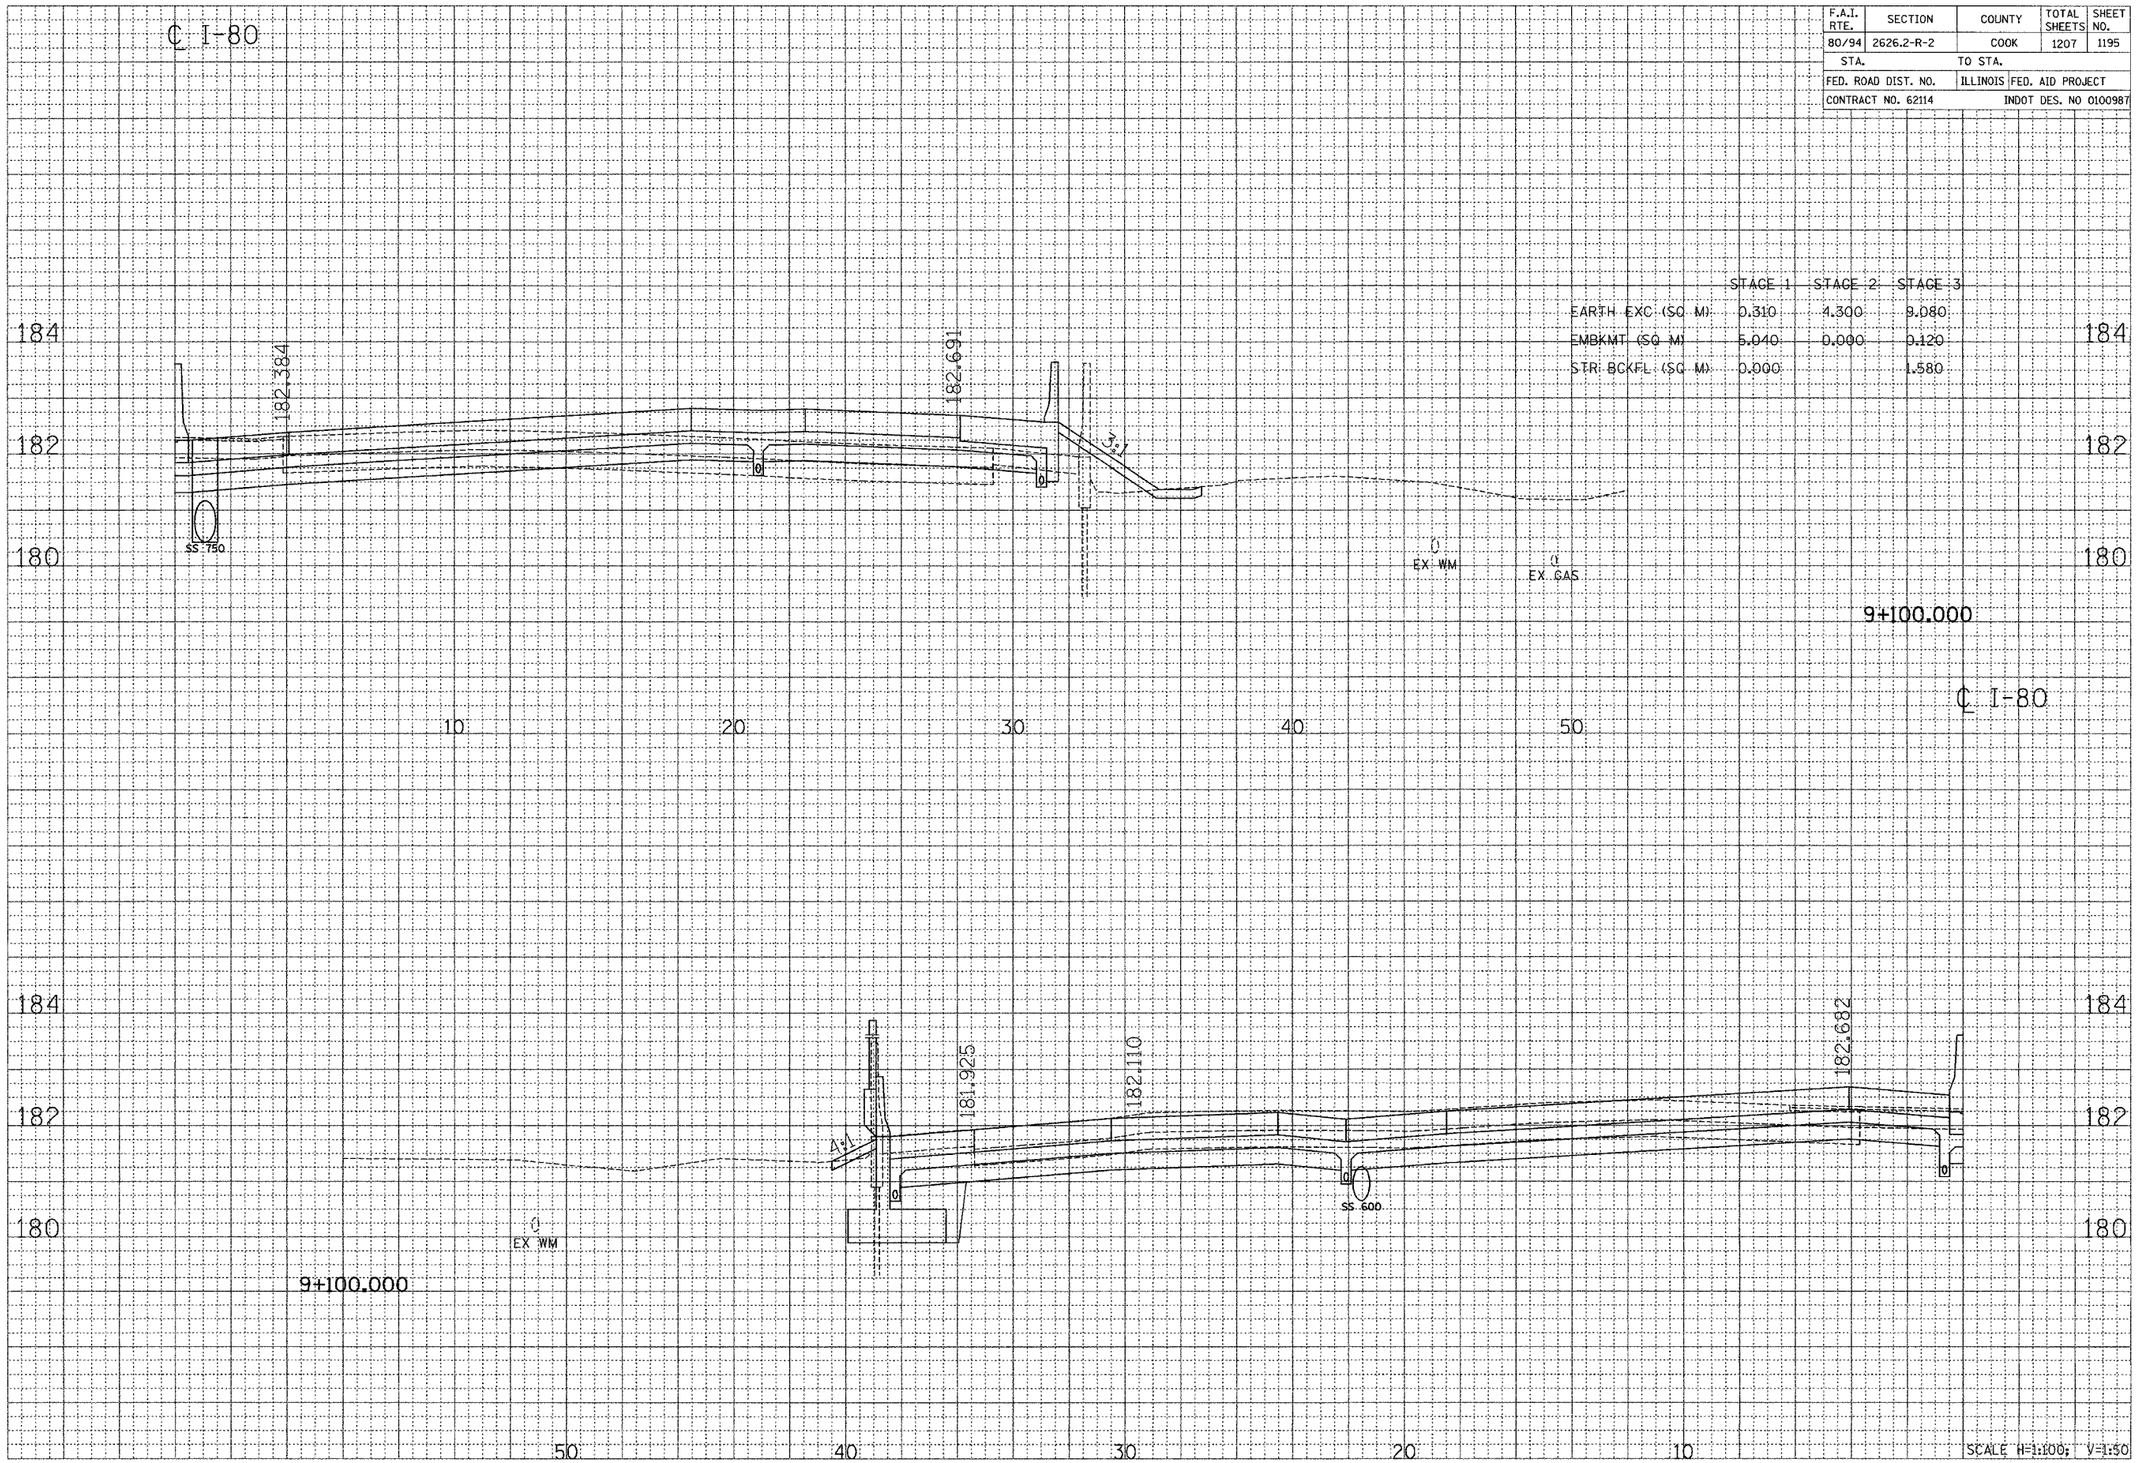

CROSS SECTION - I-80/94/US 6