F.A.P RTE.	SECTION	COUNTY	TOTAL SHEETS	SHEET NO.
328	5R, Y, RS-1	CLAY	242	43
STA. 1290+00		TO STA.1305+00		
FED. ROAD DIST. NO. 7	ILLINOIS	FED. AID PROJECT		

CONTRACT NO. 74078

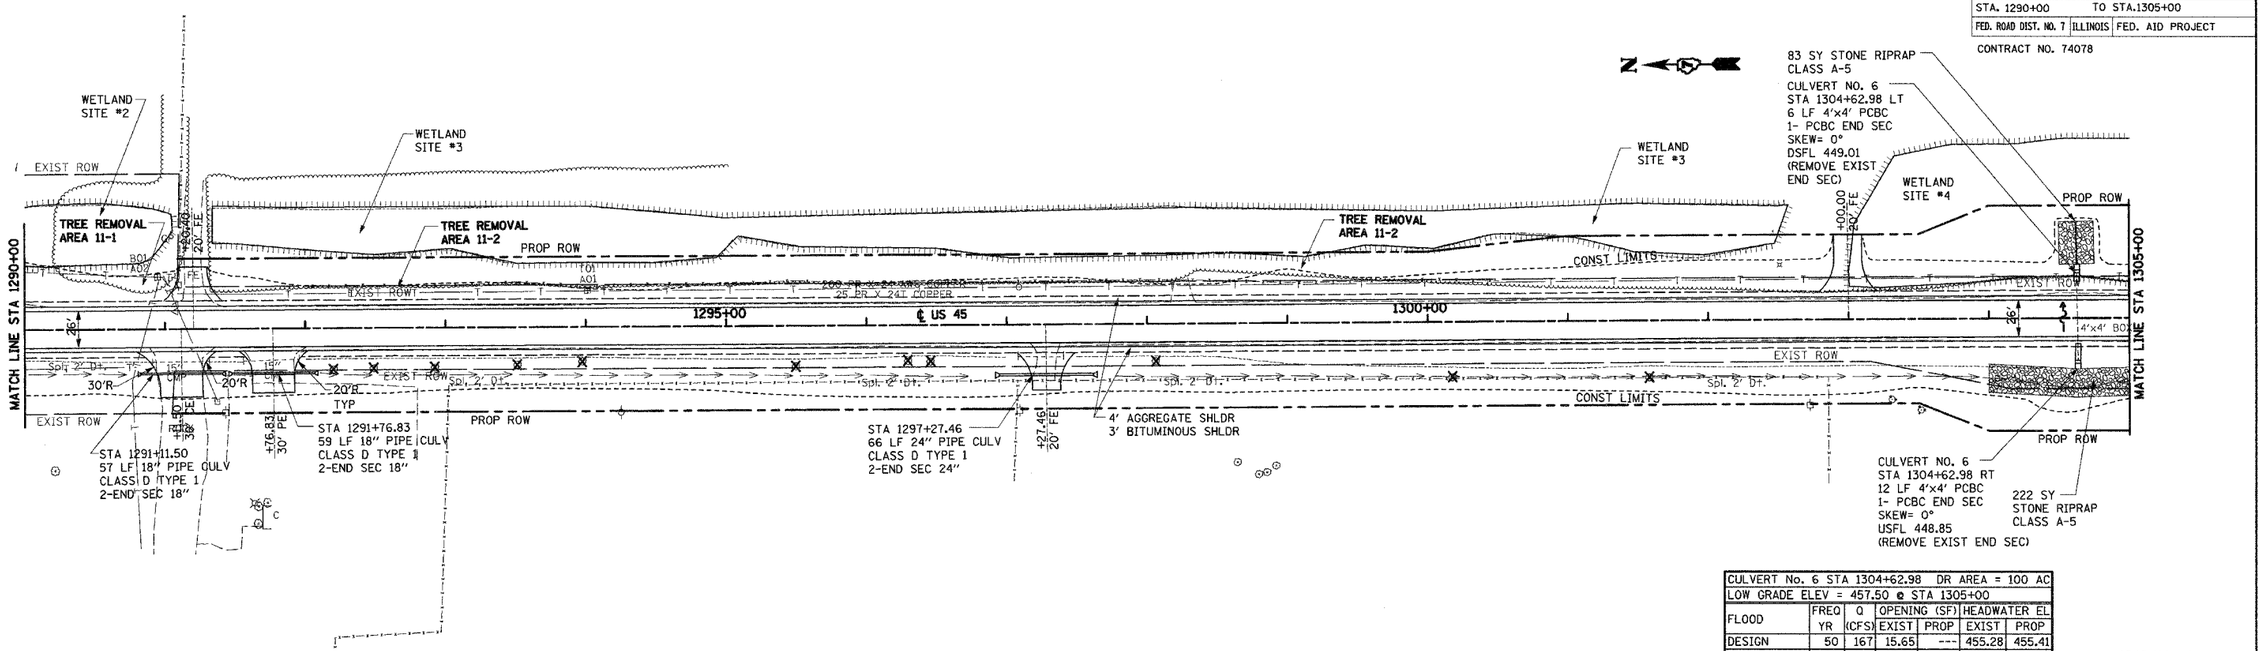

CULVERT No. 6 STA 1304+62.98 DR AREA = 100 AC						
LOW GRADE ELEV = 457.50 @ STA 1305+00						
FLOOD	FREQ YR	Q (CFS)	OPENING (SF) EXIST	OPENING (SF) PROP	HEADWATER EL EXIST	HEADWATER EL PROP
DESIGN	50	167	15.65	---	455.28	455.41
BASE	100	194	15.65	---	456.19	456.36
OVERTOPPING	325	229	15.65	---	457.50	457.50
MAX CALC	500	256	15.65	---	457.53	457.53

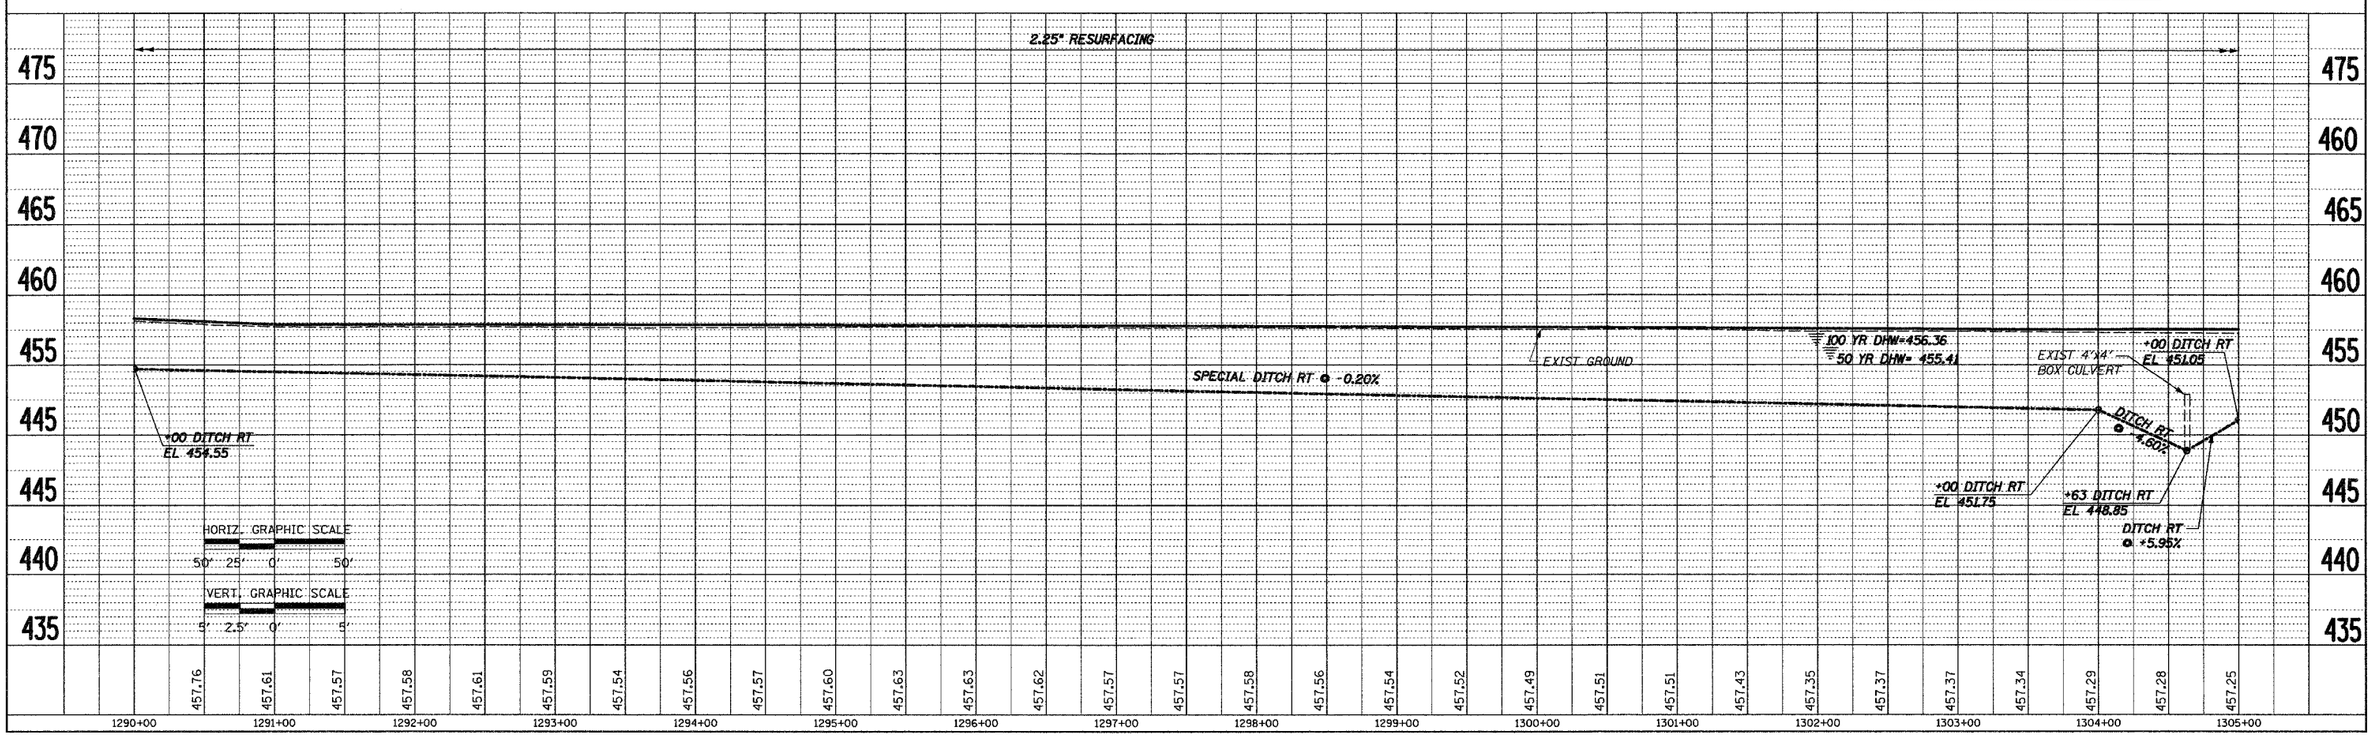

STA 1290+00 TO STA 1305+00