ROUTE	SECTION	COUNTY	TOTAL SHEETS	SHEET NO.
C.H. 22	94-00087	HANCOCK	43	4
FAS 429	-00-BR			
STA. 295+00	TO STA. 309+00			
FED. ROAD DIST. NO.	ILLINOIS	FED. AID PROJECT		

CONTRACT NO. : 93401

N. ½, SECTION 13, T. 3 N., R.8 W., 4TH P.M.

EDWIN F., IREAN R., WILLIS A., & ALTA ANN LINNENBURGER

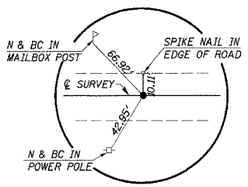

P.O.T. STA. 294+40.80
IRON PIN (FLUSH)

PIPES TO BE REMOVED

(INCIDENTAL TO "EARTH EXCAVATION".)

RT. STA. 303+11, 18" CMP, 26' LONG
LT. STA. 303+23, 18" CMP, 22' LONG
RT. STA. 307+74, 18" CMP, 29' LONG

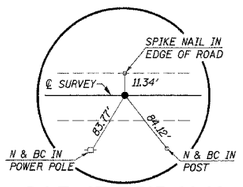

P.O.T. STA. 307+00.00
IRON PIN (FLUSH)

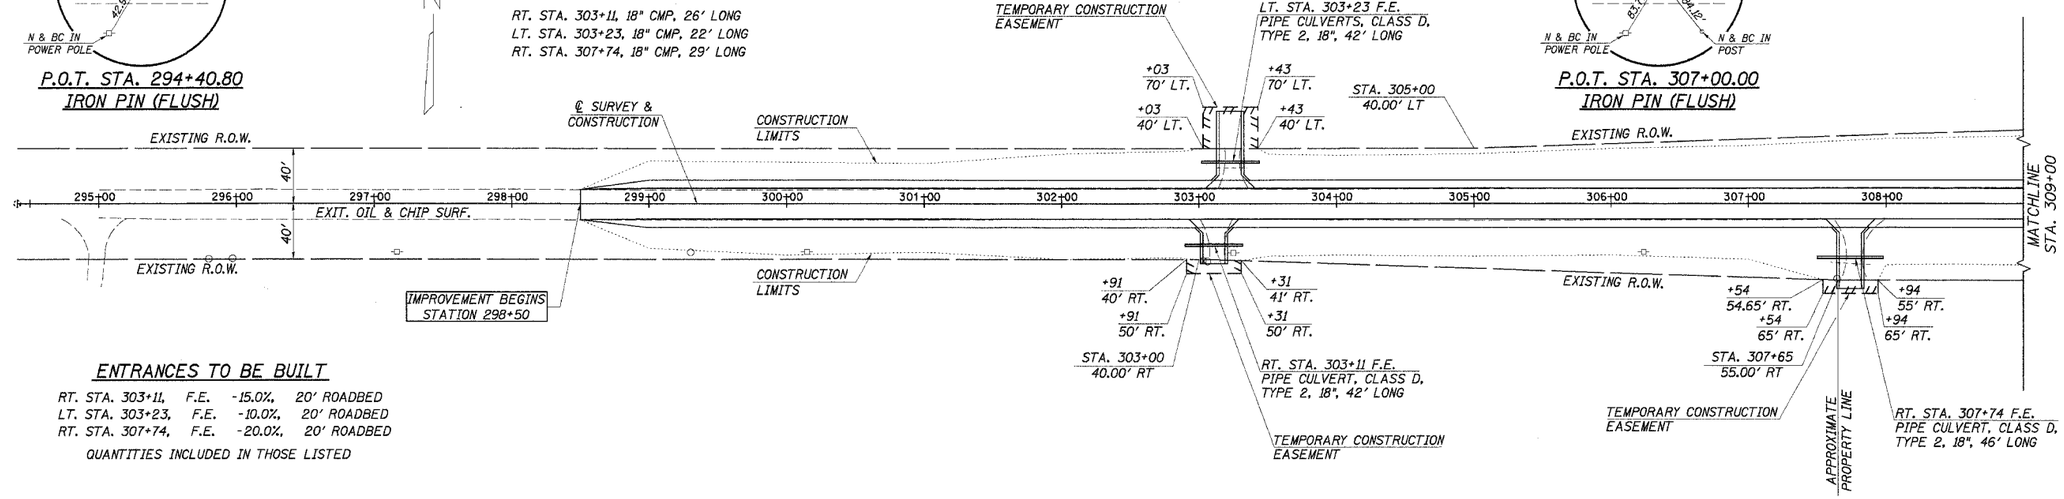

ENTRANCES TO BE BUILT

RT. STA. 303+11, F.E. -15.0%, 20' ROADBED
LT. STA. 303+23, F.E. -10.0%, 20' ROADBED
RT. STA. 307+74, F.E. -20.0%, 20' ROADBED

QUANTITIES INCLUDED IN THOSE LISTED

INDICATES TEMPORARY CONSTRUCTION EASEMENT TO BE ACQUIRED

RAYMOND F. & NAOMI M. KLINGLER

S. ½, SECTION 13, T. 3 N., R.8 W., 4TH P.M.

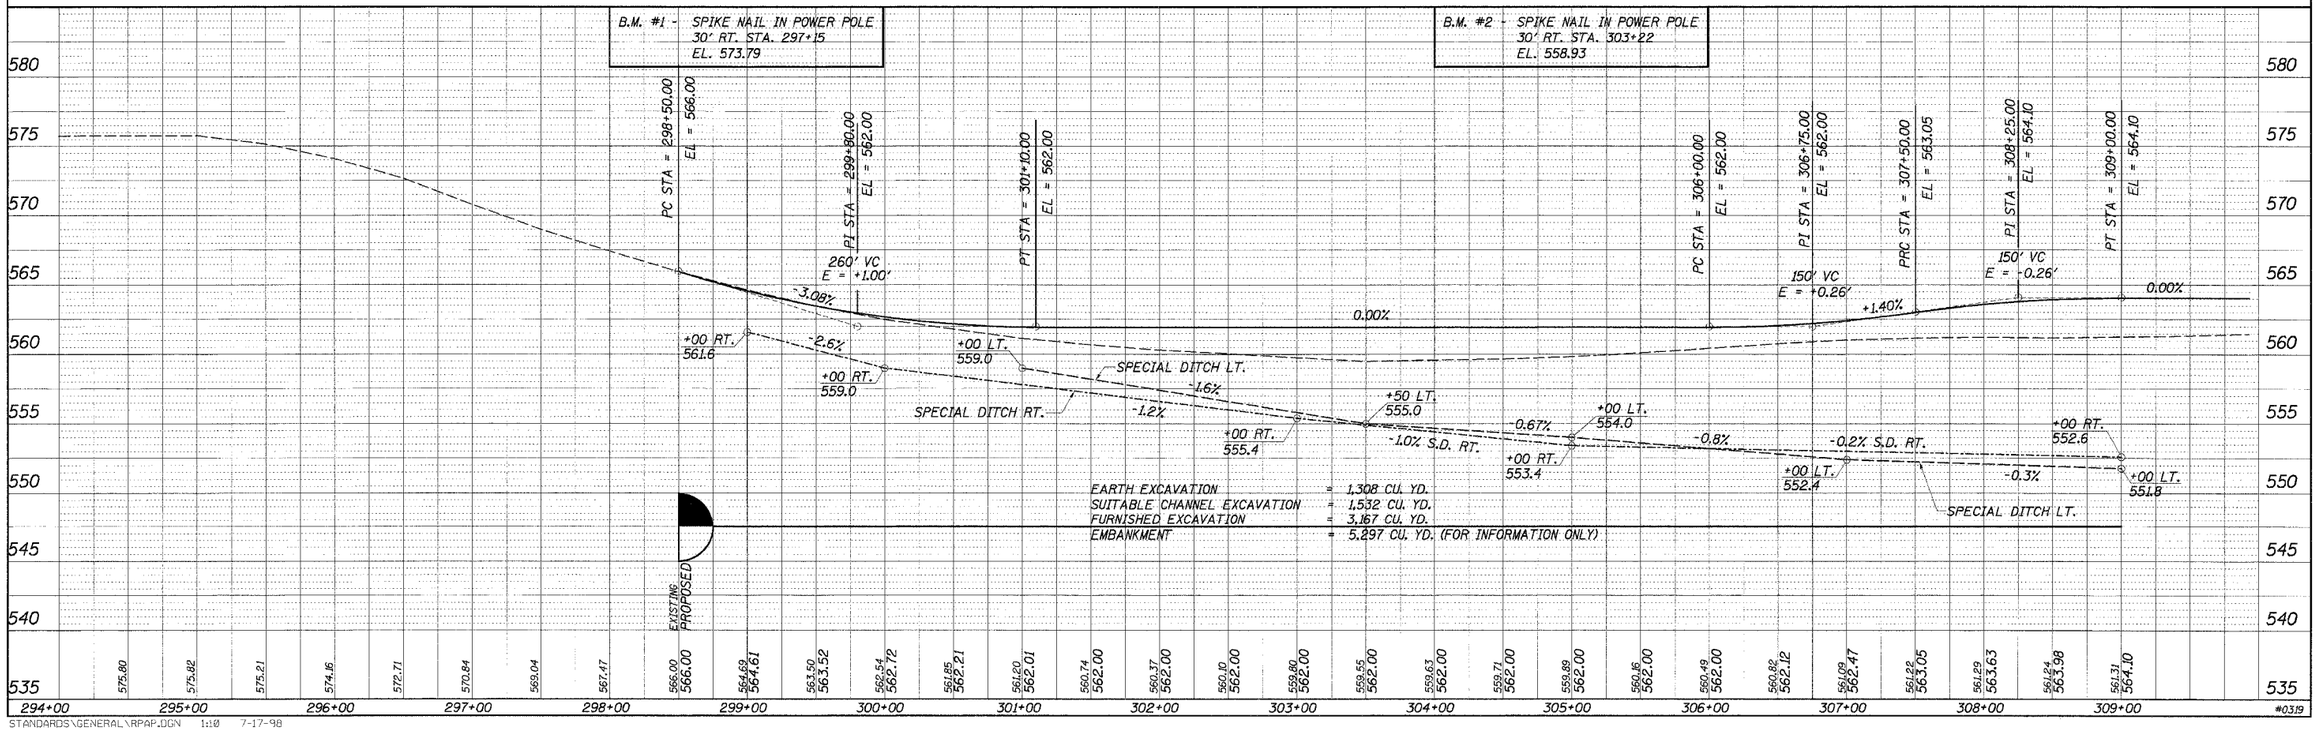

STANDARDS\GENERAL\RPAP.DGN 1:10 7-17-98