F. A. RTE.	SECTION	COUNTY	TOTAL SHEETS	SHEET NO
FAP 330	16BR	KANKAKEE	37	37

STA. 358+26 TO STA. 362+00

ILLINOIS

CONTRACT NO. 66365

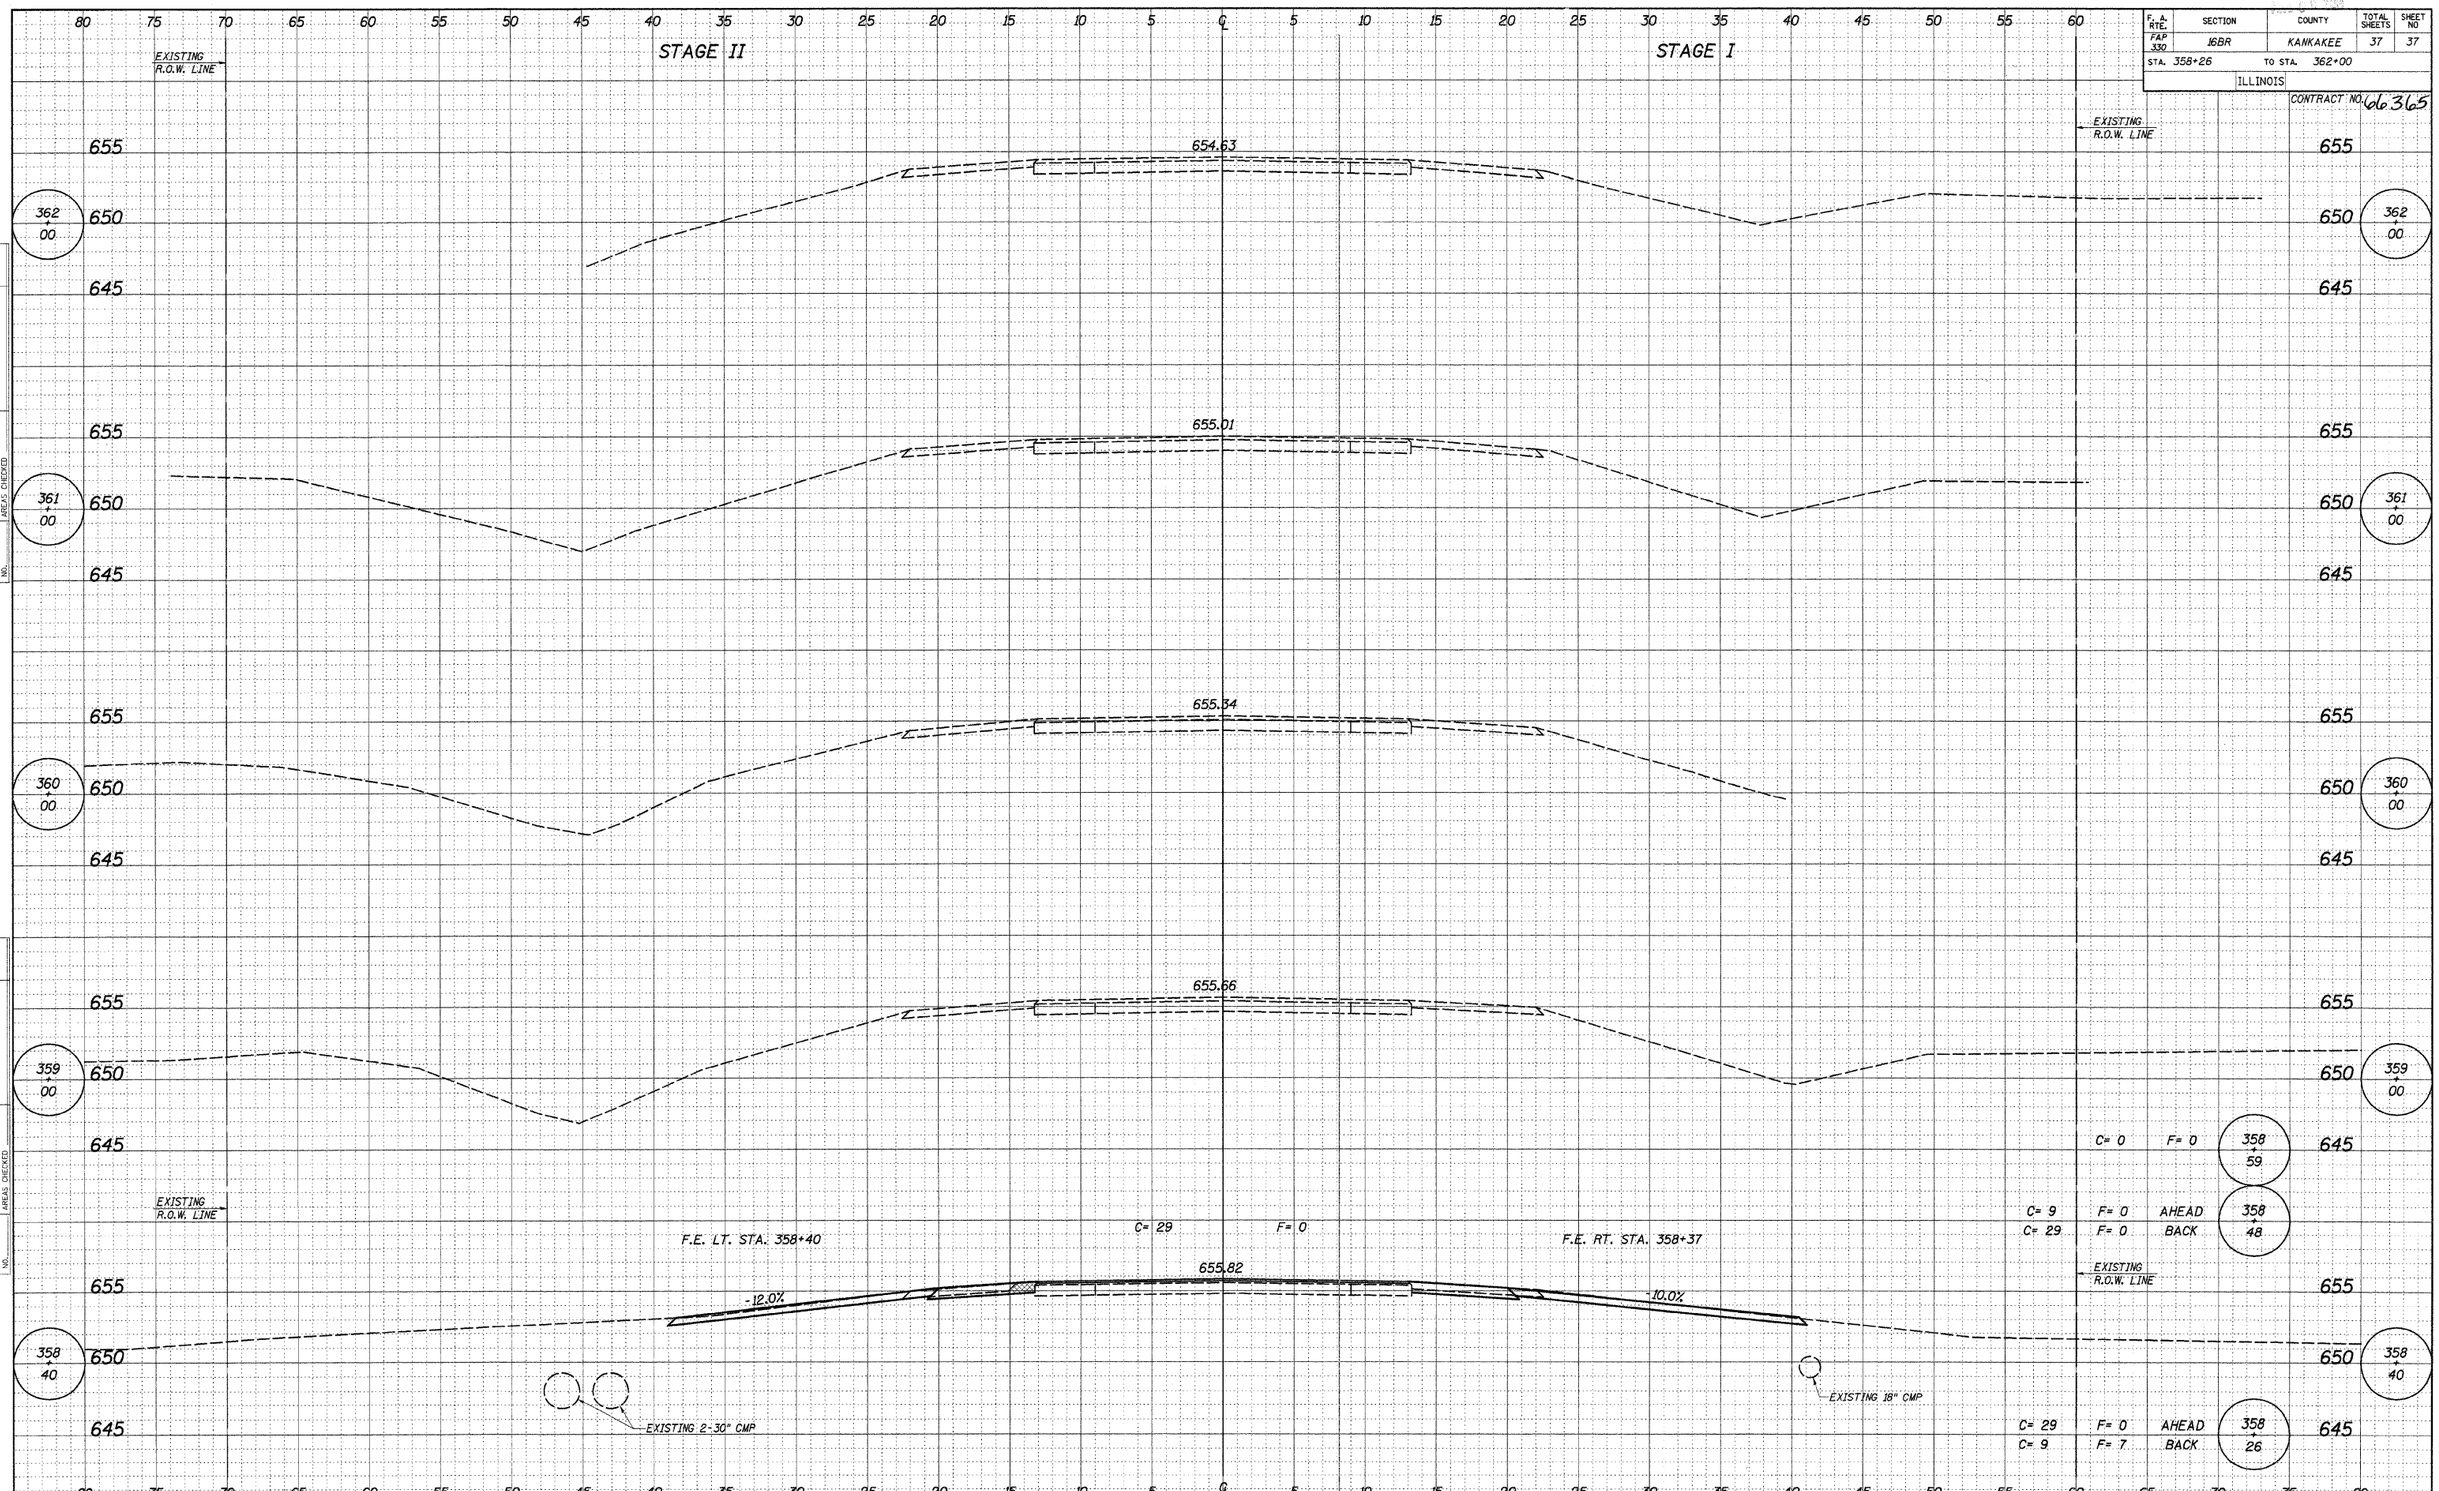

STANDARDS\GENERAL\XSEC_SHT.DGN 1:1 7-17-98

STAGE I - STA. 358+26 TO STA. 362+00