THIS DETAIL IS INCLUDED FOR INFORMATION ONLY

FED. ROAD DIST. NO.	ILLINOIS	SECTION	TOTAL SHEETS	SHEET NO.
F.A. 135	10-B	PIATT	28	29

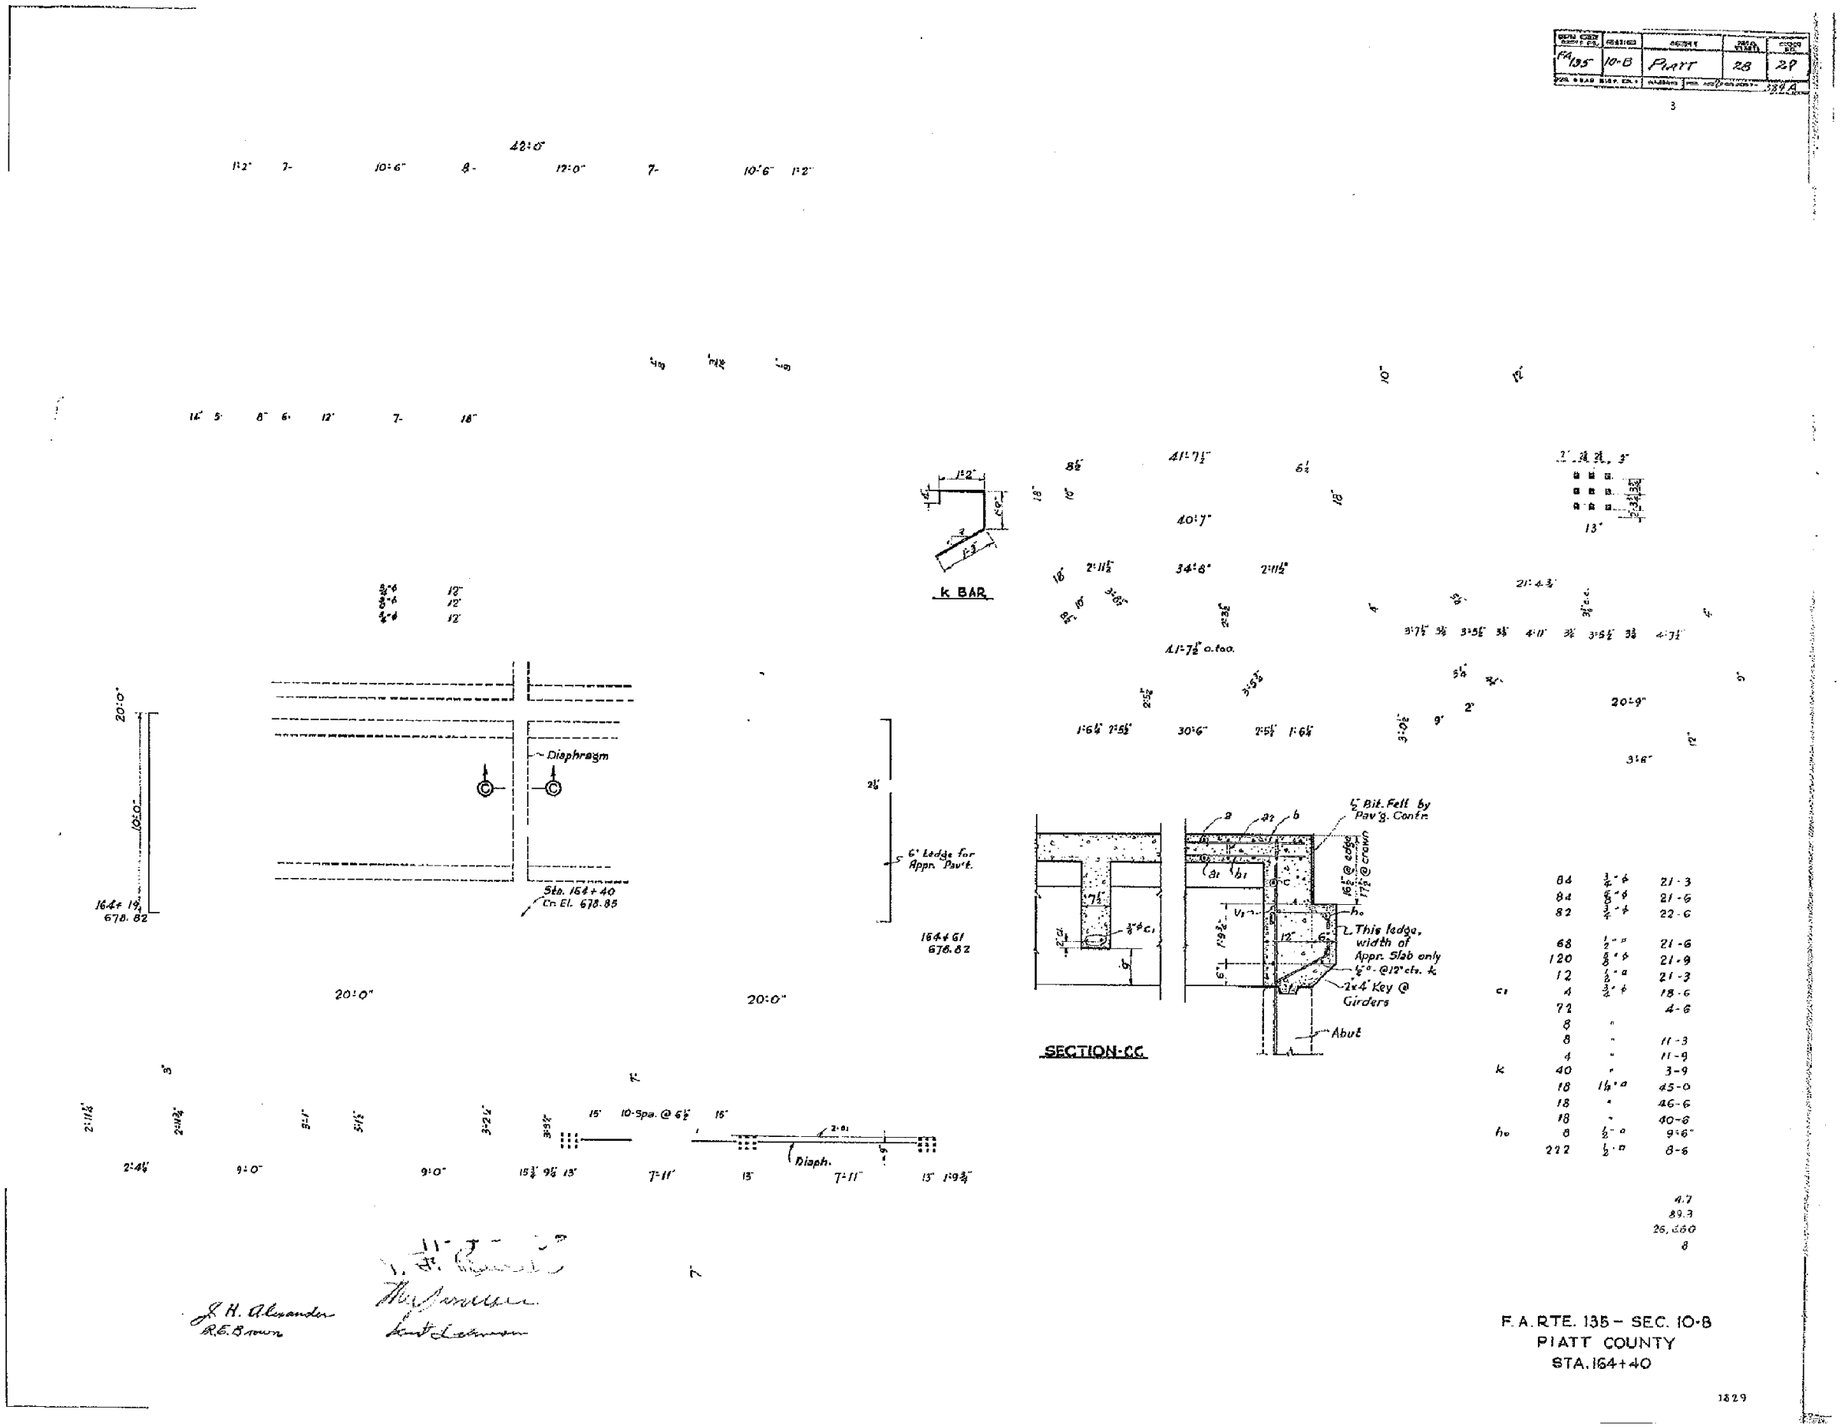

	84	¾" ϕ	21-3
	84	⅝" ϕ	21-6
	82	¾" ϕ	22-6
	68	½" □	21-6
	120	⅝" ϕ	21-9
	12	½" □	21-3
c1	4	¾" ϕ	18-6
	72		4-6
	8	"	
	8	"	11-3
	4	"	11-9
k	40	"	3-9
	18	1½" □	45-0
	18	"	46-6
	18	"	40-6
ho	8	½" □	9'-6"
	222	½" □	8-6

4.7
89.3
26,660
8

J. H. Alexander
R.E. Brown

FILE NAME =	USER NAME = coombessf	DESIGNED -	REVISED	STATE OF ILLINOIS DEPARTMENT OF TRANSPORTATION	EXISTING STUCTURE 074-0017 DETAILS	F.A.S. RTE.	SECTION	COUNTY	TOTAL SHEETS	SHEET NO.
c:\pw_work\pwidot\coombessf\d0135397\70458-sht_details.dgn		DRAWN - SFC	REVISED -			1531	10B-1 & 11B-1	PIATT	88	41
	PLOT SCALE = 40.0000 ' / IN.	CHECKED -	REVISED -					CONTRACT NO. 70458		
	PLOT DATE = 10/20/2010	DATE - 7/14/10	REVISED -		SCALE: SHEET NO. OF SHEETS STA. TO STA.	FED. ROAD DIST. NO.	ILLINOIS	FED. AID PROJECT		