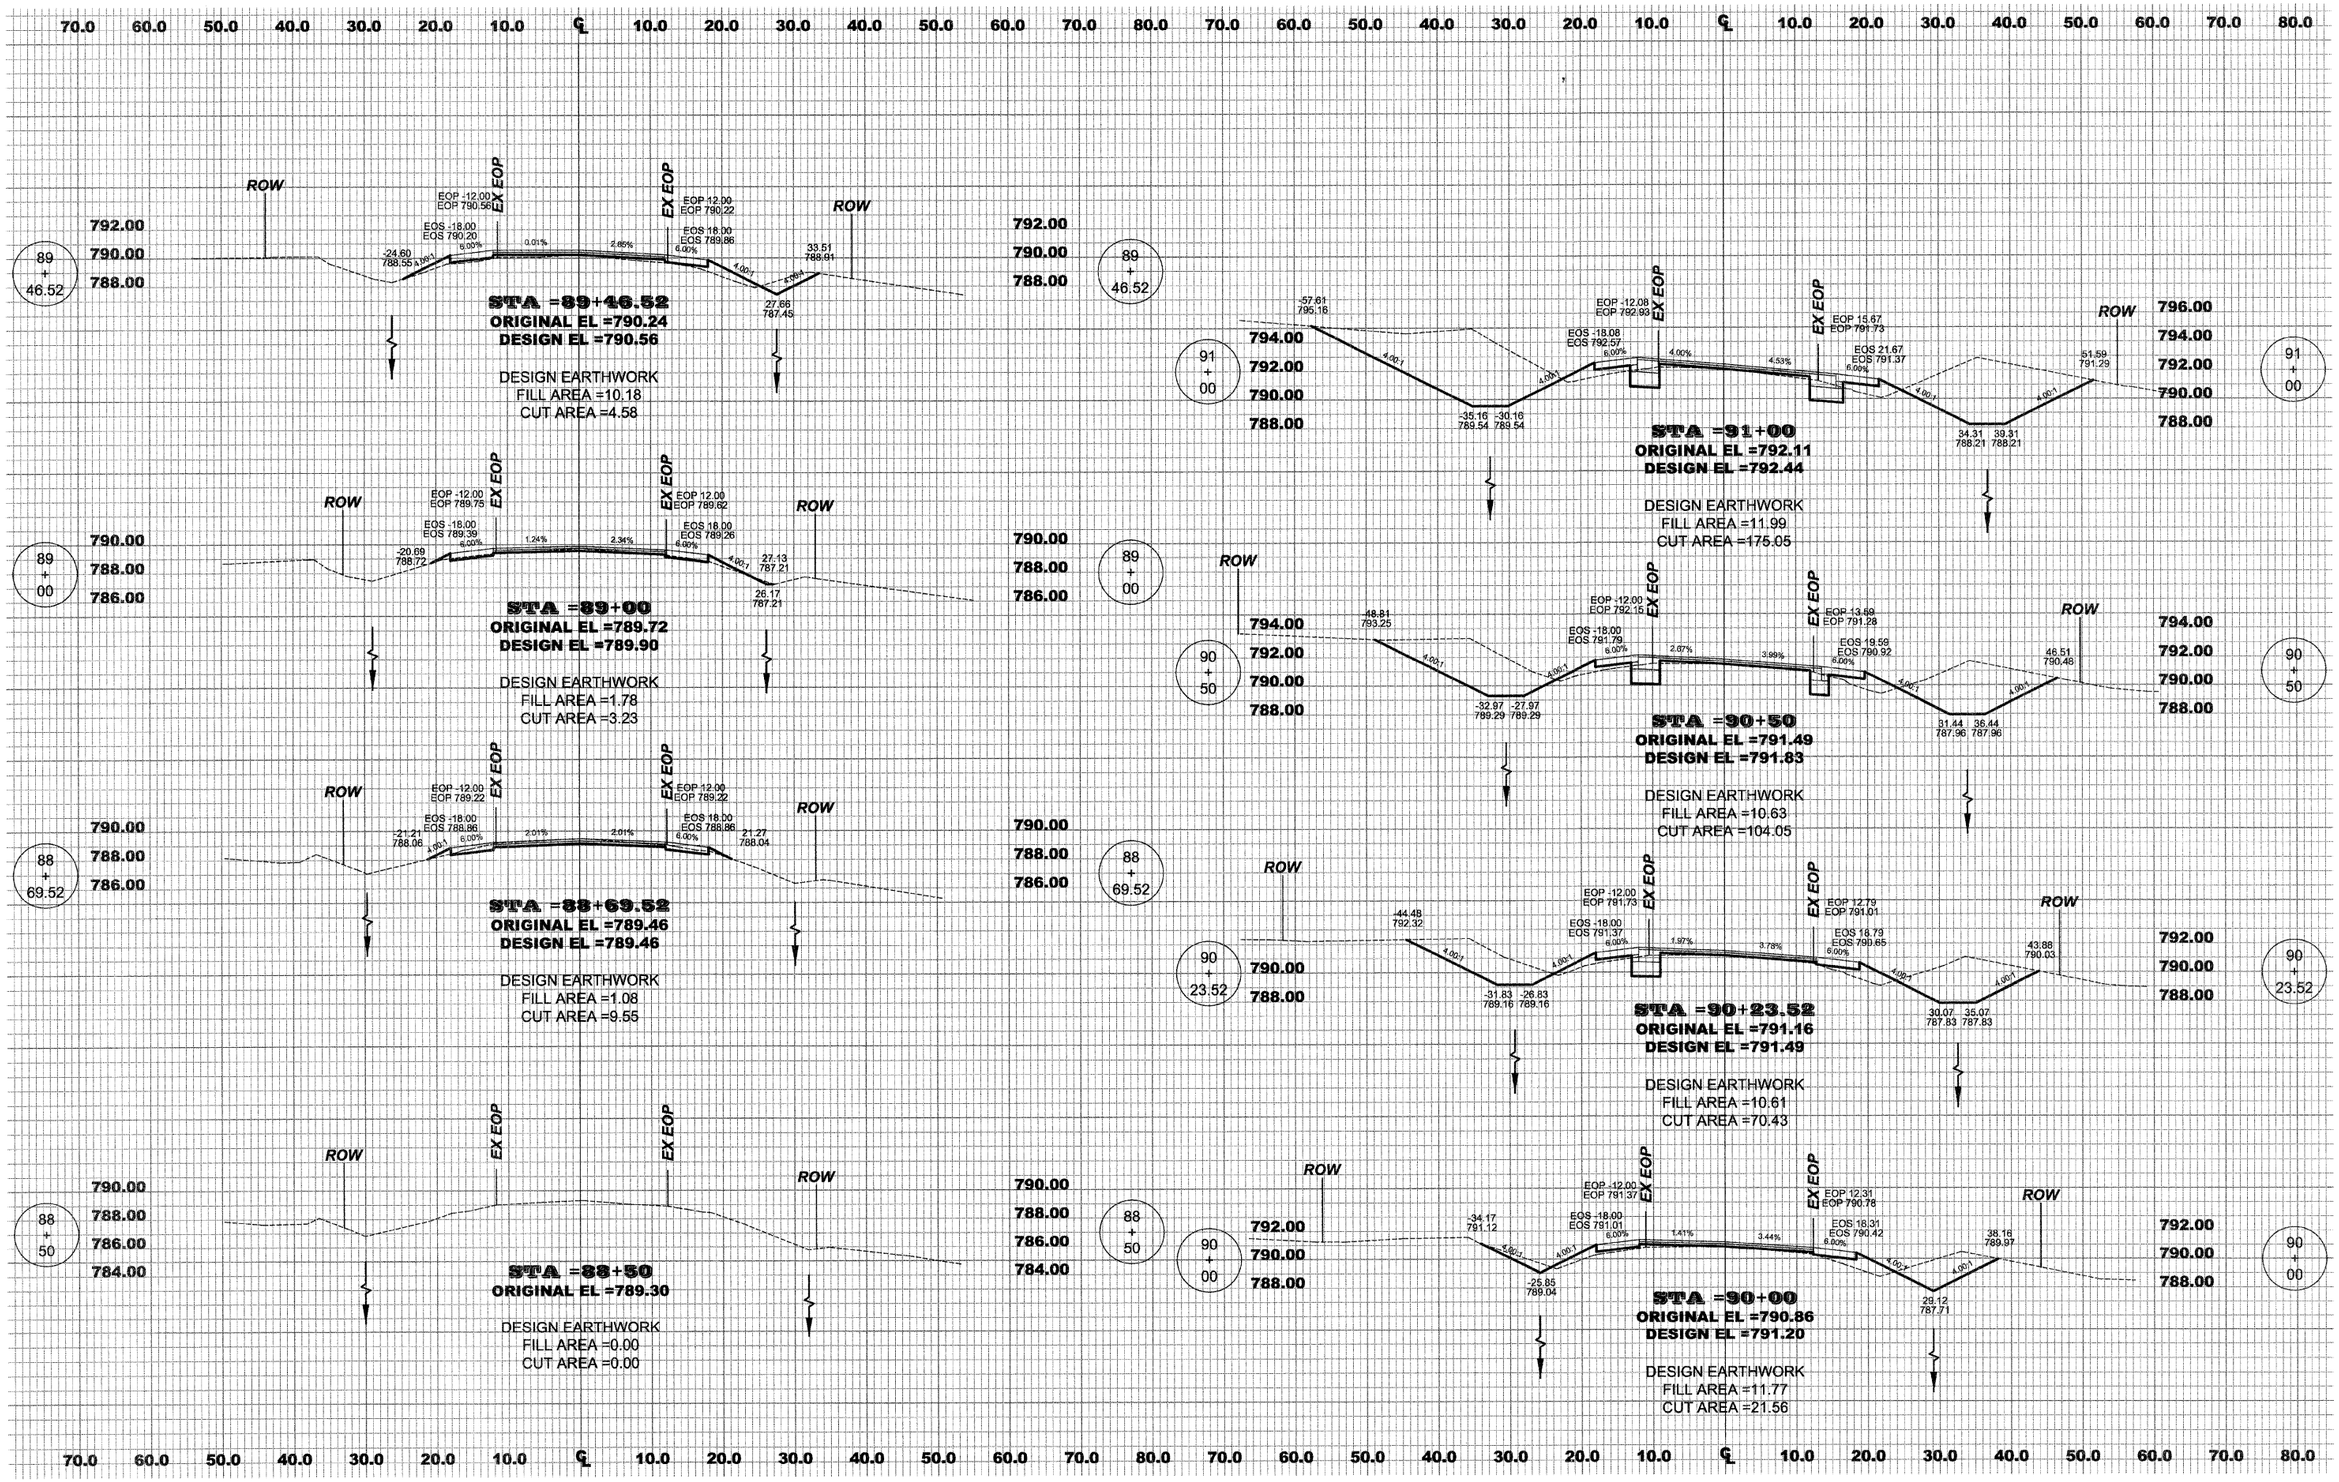
STA =89+46.52
ORIGINAL EL =790.24
DESIGN EL =790.56
DESIGN EARTHWORK
FILL AREA =10.18
CUT AREA =4.58
STA =89+00
ORIGINAL EL =789.72
DESIGN EL =789.90
DESIGN EARTHWORK
FILL AREA =1.78
CUT AREA =3.23
STA =88+69.52
ORIGINAL EL =789.46
DESIGN EL =789.46
DESIGN EARTHWORK
FILL AREA =1.08
CUT AREA =9.55
STA =88+50
ORIGINAL EL =789.30
DESIGN EARTHWORK
FILL AREA =0.00
CUT AREA =0.00
STA =91+00
ORIGINAL EL =792.11
DESIGN EL =792.44
DESIGN EARTHWORK
FILL AREA =11.99
CUT AREA =175.05
STA =90+50
ORIGINAL EL =791.49
DESIGN EL =791.83
DESIGN EARTHWORK
FILL AREA =10.63
CUT AREA =104.05
STA =90+23.52
ORIGINAL EL =791.16
DESIGN EL =791.49
DESIGN EARTHWORK
FILL AREA =10.61
CUT AREA =70.43
STA =90+00
ORIGINAL EL =790.86
DESIGN EL =791.20
DESIGN EARTHWORK
FILL AREA =11.77
CUT AREA =21.56
ROW
EX EOP