PROP. CURVE ALNA-14
PI STA. = 15+70.60
Δ = 16° 57′ 49″ (LT)
D = 6° 32′ 27″
R = 875.99′
T = 130.63′
L = 259.35′
E = 9.69′
P.C. STA = 14+39.97
P.T. STA = 16+99.33

PROP. CURVE ALNA-15
PI STA. = 17+42.30
Δ = 9° 56′ 40″ (LT)
D = 11° 35′ 54″
R = 494.00′
T = 42.98′
L = 85.74′
E = 1.87′
P.C. STA = 16+99.33
P.T. STA = 17+85.07

PROP. CURVE ALNA-16
PI STA. = 18+43.93
Δ = 63° 02′ 05″ (RT)
D = 59° 40′ 59″
R = 96.00′
T = 58.87′
L = 105.62′
E = 16.61′
P.C. STA = 17+85.07
P.T. STA = 18+90.68

PROP. CURVE ALNA-17
PI STA. = 19+44.18
Δ = 36° 00′ 02″ (LT)
D = 130° 13′ 04″
R = 44.00′
T = 14.30′
L = 27.65′
E = 2.26′
P.C. STA = 19+29.88
P.T. STA = 19+57.53

F.A.I. RTE.	SECTION	COUNTY	TOTAL SHEETS	SHEET NO.
	01-P4019-05-BT	COOK	23	9
STA.	TO STA.			
FED. ROAD DIST. NO.	ILLINOIS	FED. AID PROJECT		

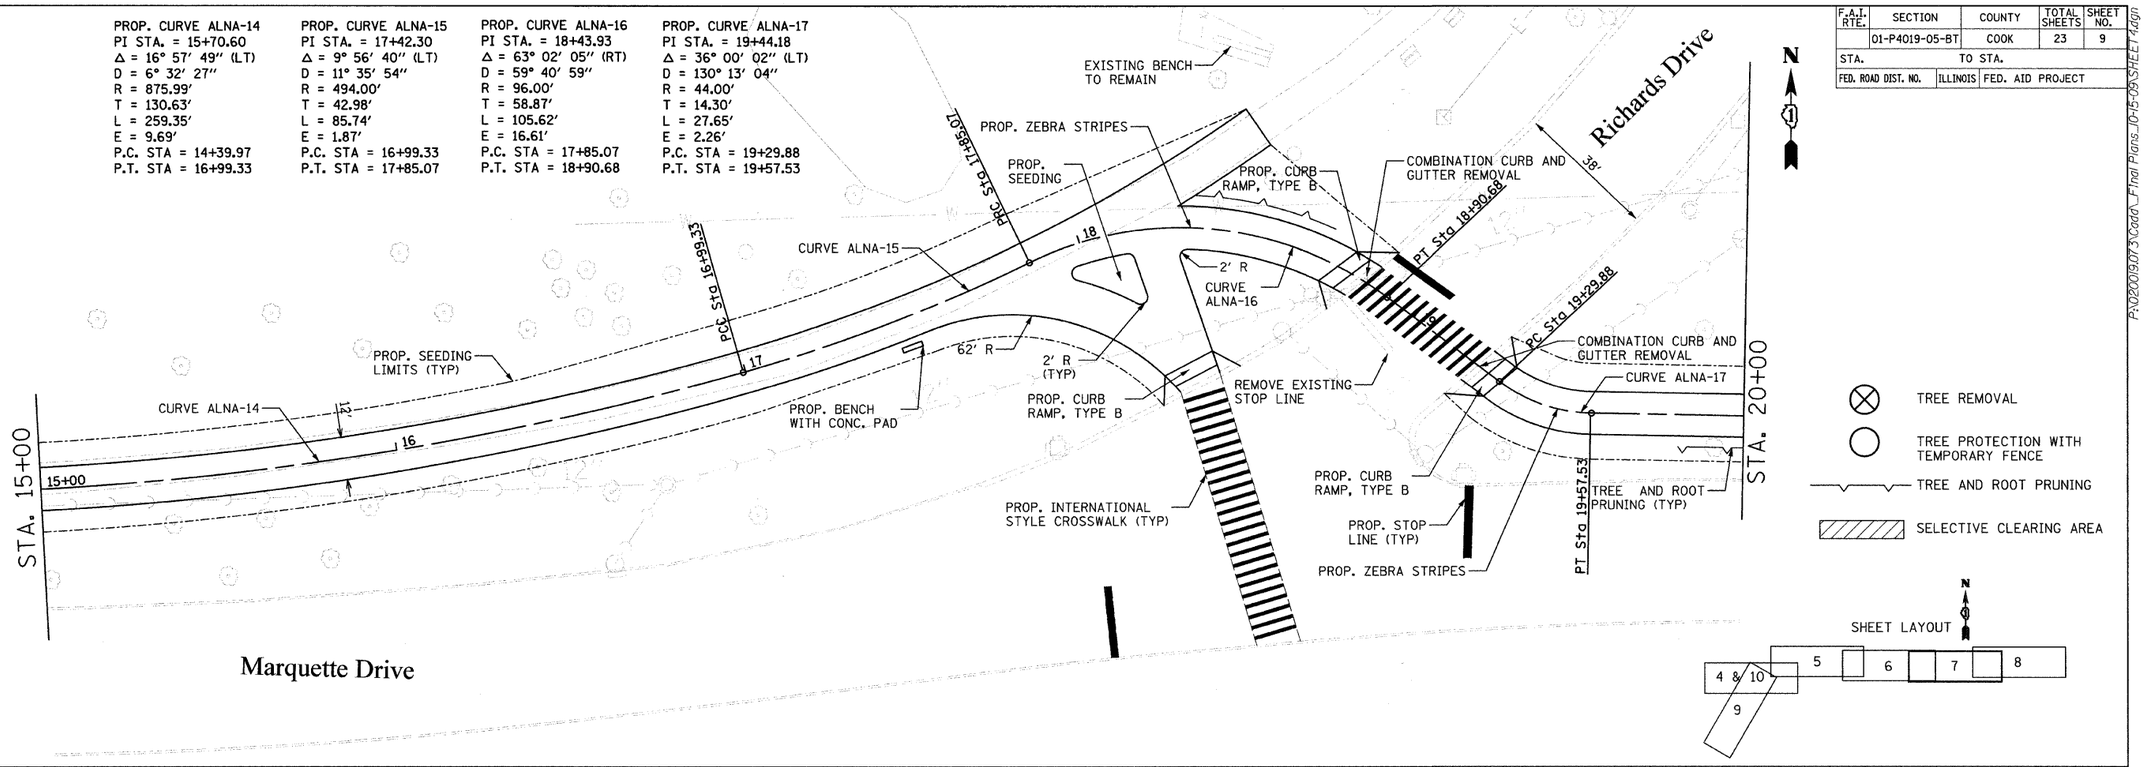

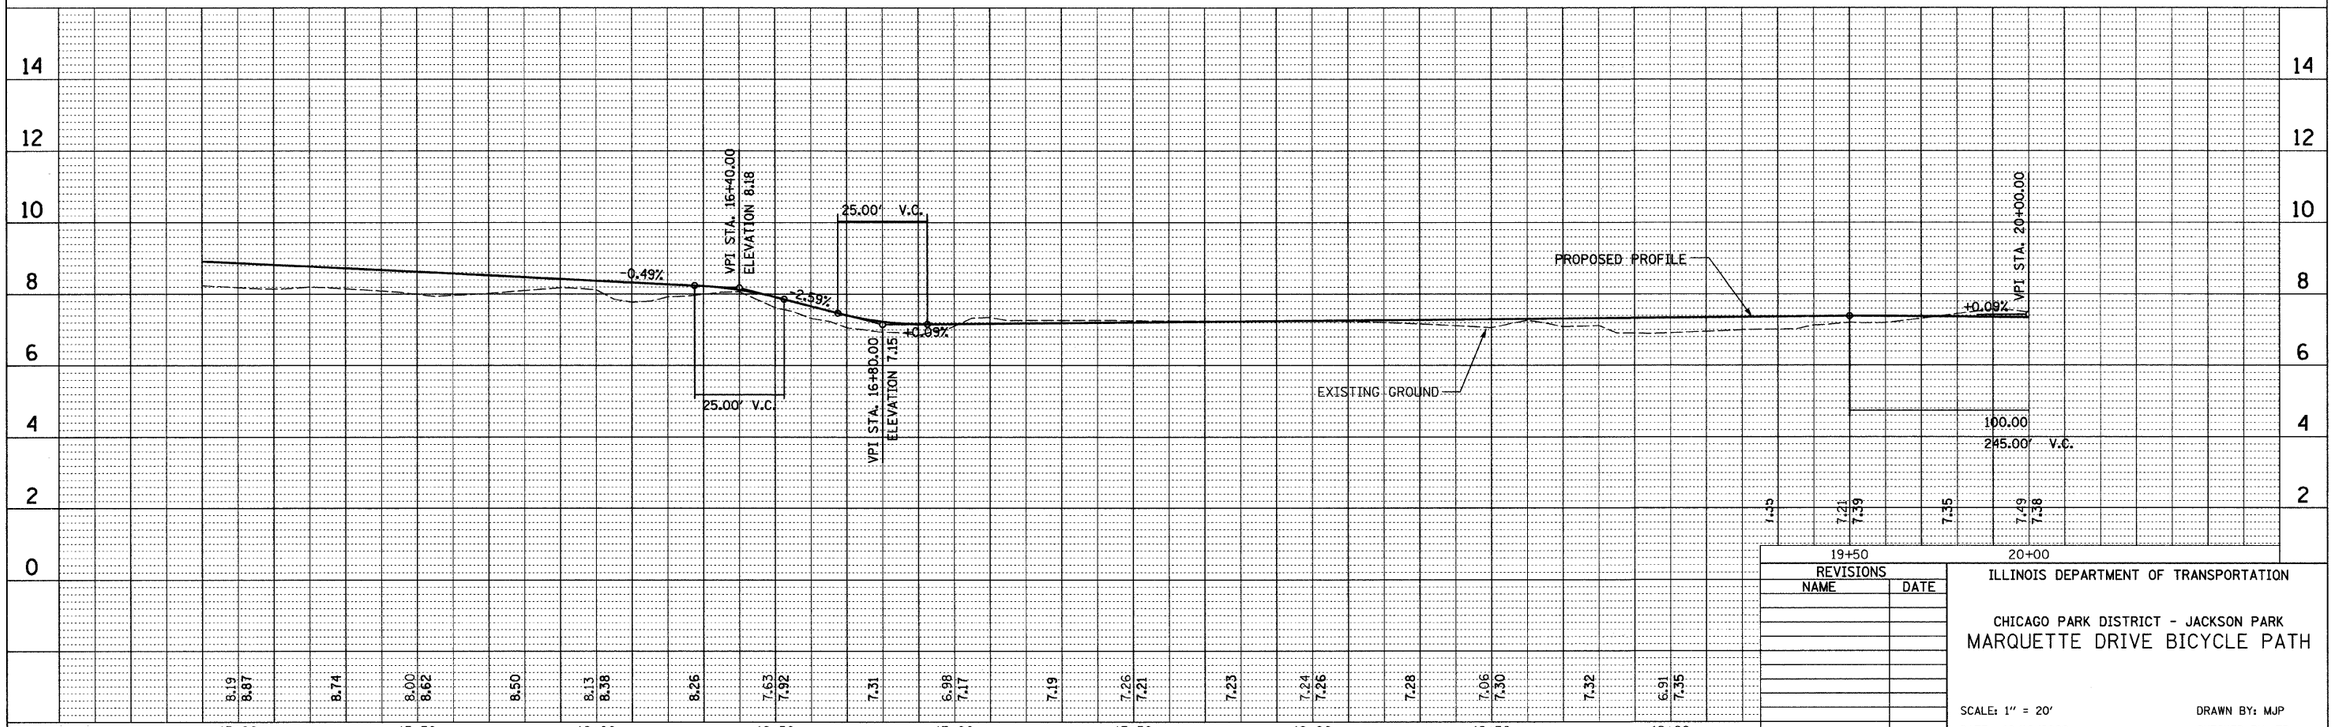

REVISIONS	
NAME	DATE

ILLINOIS DEPARTMENT OF TRANSPORTATION

CHICAGO PARK DISTRICT - JACKSON PARK

MARQUETTE DRIVE BICYCLE PATH

SCALE: 1″ = 20′ DRAWN BY: MJP

DATE: 10/16/2009 CHECKED BY: TB

P:\020019.073\Cadd_Final Plans_10-15-09\SHEET4.dgn

P:\020019.073\Cadd_Final Plans_10-15-09\SHEET1.dgn