SCALE IN FEET
0 50 100 150

N

EXIST. CURVE
PI STA. = 1124+26.48
Δ = 28° 09' 17" (LT)
D = 0° 28' 00"
R = 12,277.67'
T = 3,078.78'
L = 6,033.15'
E = 380.14'
S.E. = 0.015e'/'
P.C. STA. = 1093+47.70
P.T. STA. = 1153+80.85

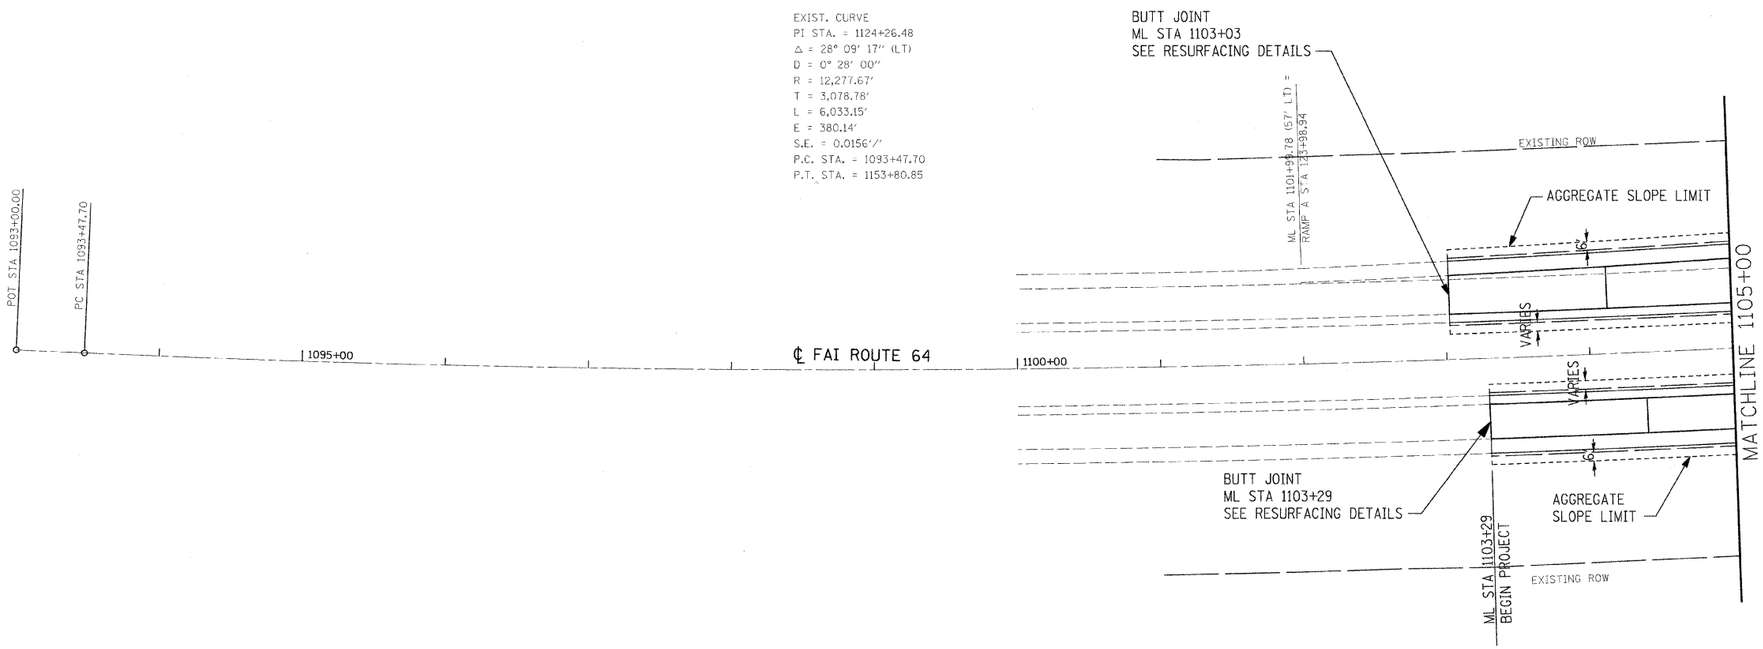


REF plitop020505a
REF plidfl1a020505a
PLOT DRIVER = C:\Program Files\Bentley\Workspace\System\plotdrv\hpprintsgr-full.PLT
PEN TABLE = C:\Program Files\Bentley\Workspace\System\tables\pen\Plotord-txt-sub.tbl

| | | | | | |
|---|---|---|---|---|---|
| FILE NAME = 0876855-sht-plan.dgn | USER NAME = Steve | DESIGNED - SCF | REVISED - | **STATE OF ILLINOIS DEPARTMENT OF TRANSPORTATION** | **PLAN SHEET** |
| | | DRAWN - SCF | REVISED - | | |
| | PLOT SCALE = 50.0000 ' / IN. | CHECKED - TJQ | REVISED - | | |
| | PLOT DATE = 1/29/2009 | DATE - 12/12/08 | REVISED - | | |

SCALE: 1" = 50' | SHEET NO. 1 OF 26 SHEETS | STA. BEGIN | TO STA. 1105+00

| F.A.I. RTE. | SECTION | COUNTY | TOTAL SHEETS | SHEET NO. |
|---|---|---|---|---|
| 64 | 82-(8,9,10)RS-3 | ST.CLAIR-CLINTON | 78 | 14 |
| | | CONTRACT NO. 76855 | | |
| FED. ROAD DIST. NO. | ILLINOIS | FED. AID PROJECT | | |