CONTRACT NO. 76B17

F.A.I. RTE.	SECTION	COUNTY	TOTAL SHEETS	SHEET NO.
270	60-(1,2,3,4,5)I	MADISON	46	23
STA. 730+00		TO STA. 760+00		
FED. ROAD DIST. NO. _	ILLINOIS	FED. AID PROJECT		

EXIST. CURVE CUR4
PI STA. = 738+58.88
Δ = 17° 42' 05" (LT)
D = 0° 28' 40"
R = 11,992.14'
T = 1,867.35'
L = 3,704.94'
E = 144.52'
e = -----
T.R. = -----
S.E. RUN = -----
P.C. STA. = 719+91.53
P.T. STA. = 756+96.47

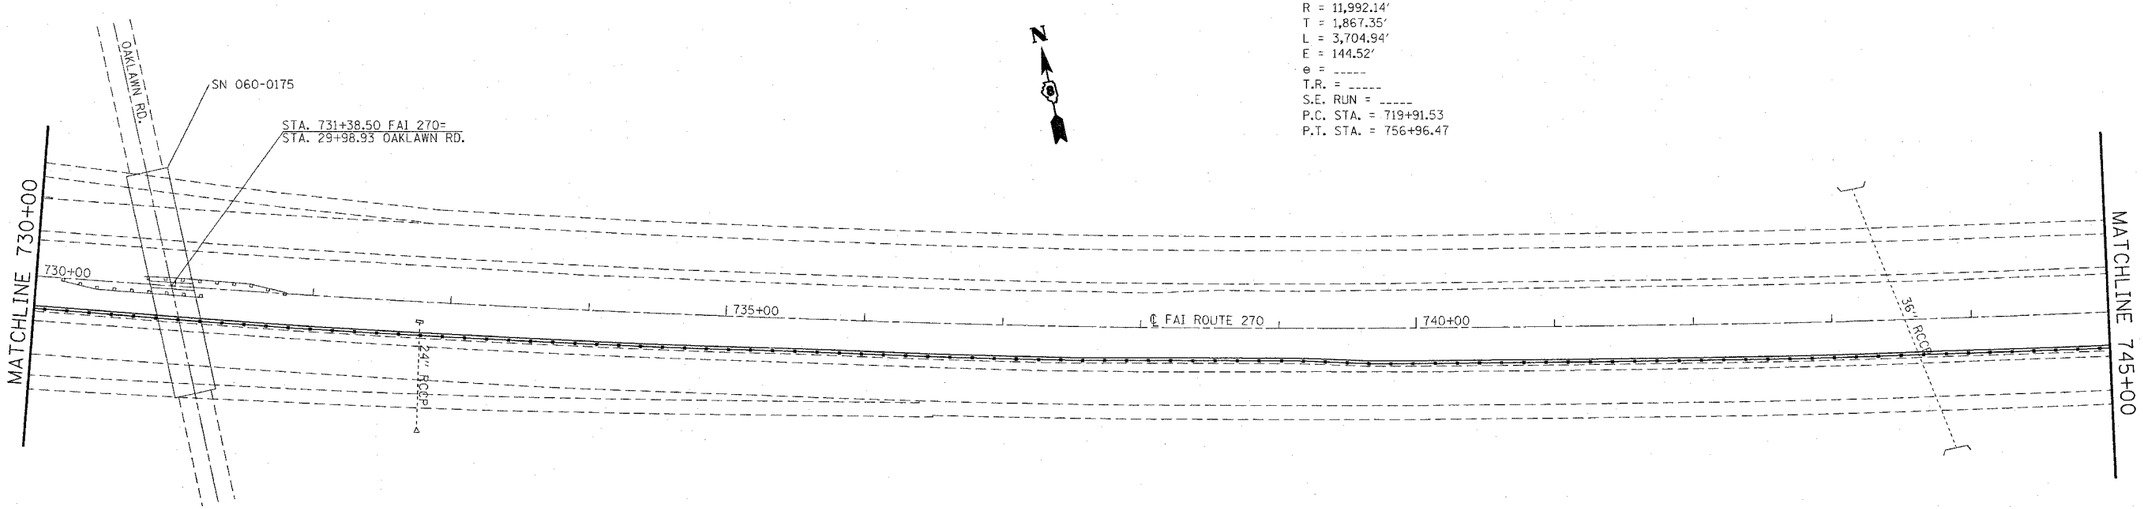

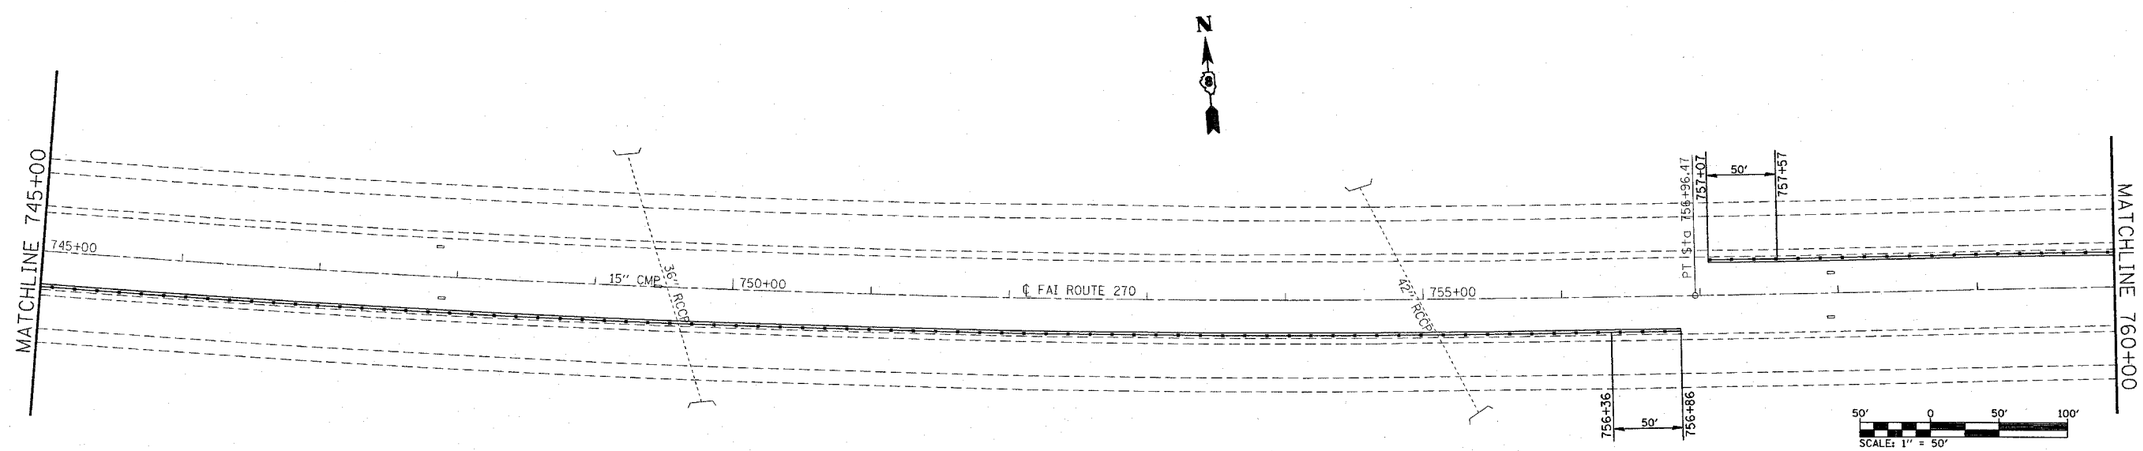

REVISIONS NAME	DATE

ILLINOIS DEPARTMENT OF TRANSPORTATION
PLAN VIEW
AREA #3
FAI RTE 270
SECTION 60-(1,2,3,4,5)I
MADISON COUNTY

SCALE: VERT.
HORIZ.
DATE

DRAWN BY
CHECKED BY

PLOT DATE = 12/12/2007
FILE NAME = e:\projects\ed89287b\plan\pln89287b.dgn
PLOT SCALE = 50.0000 ' / IN.
REFERENCE = REF