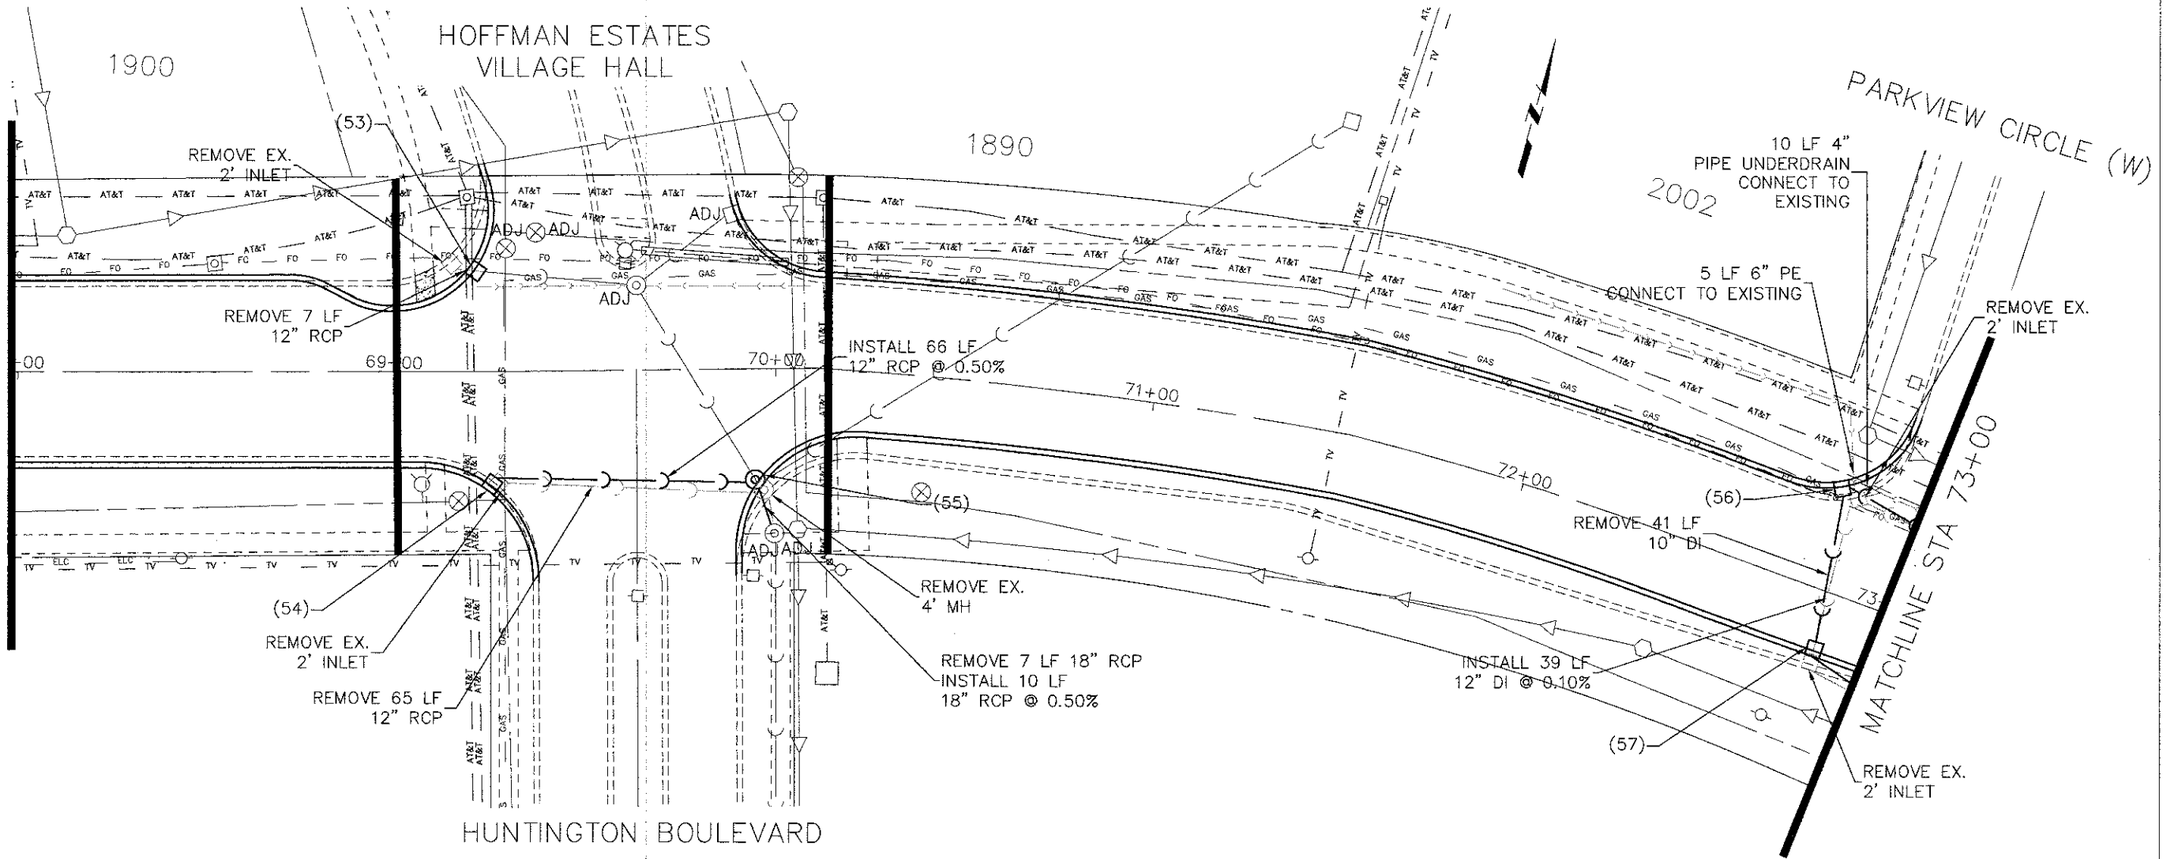

STRUCTURE NUMBER	STATION	OFFSET	RIM ELEV.	INVERT ELEV.	STRUCTURE TYPE
53	69+20	26.5' LT.	793.11	790.71 NE	INLET TYPE A RE-USE EXISTING FRAME & GRATE
54	69+26	30.0' RT.	793.40	789.88 E	INLET TYPE A W/ TYPE 3 FRAME & GRATE
55	69+95	29.3' RT.	793.30	789.55 NW, 789.55 W, 789.02 S, 789.05 NE	4' MANHOLE TYPE A W/ TYPE 3 FRAME AND GRATE
56	72+80	27.4' LT.	793.66	791.67 E, 791.67 S, 791.85 NE (4" PVC), 791.95 NW (6" PE)	INLET TYPE A W/ TYPE 3 FRAME & GRATE
57	72+87	16.3' RT.	794.34	791.50 N, 791.40 ESE	INLET TYPE A W/ TYPE 3 FRAME & GRATE

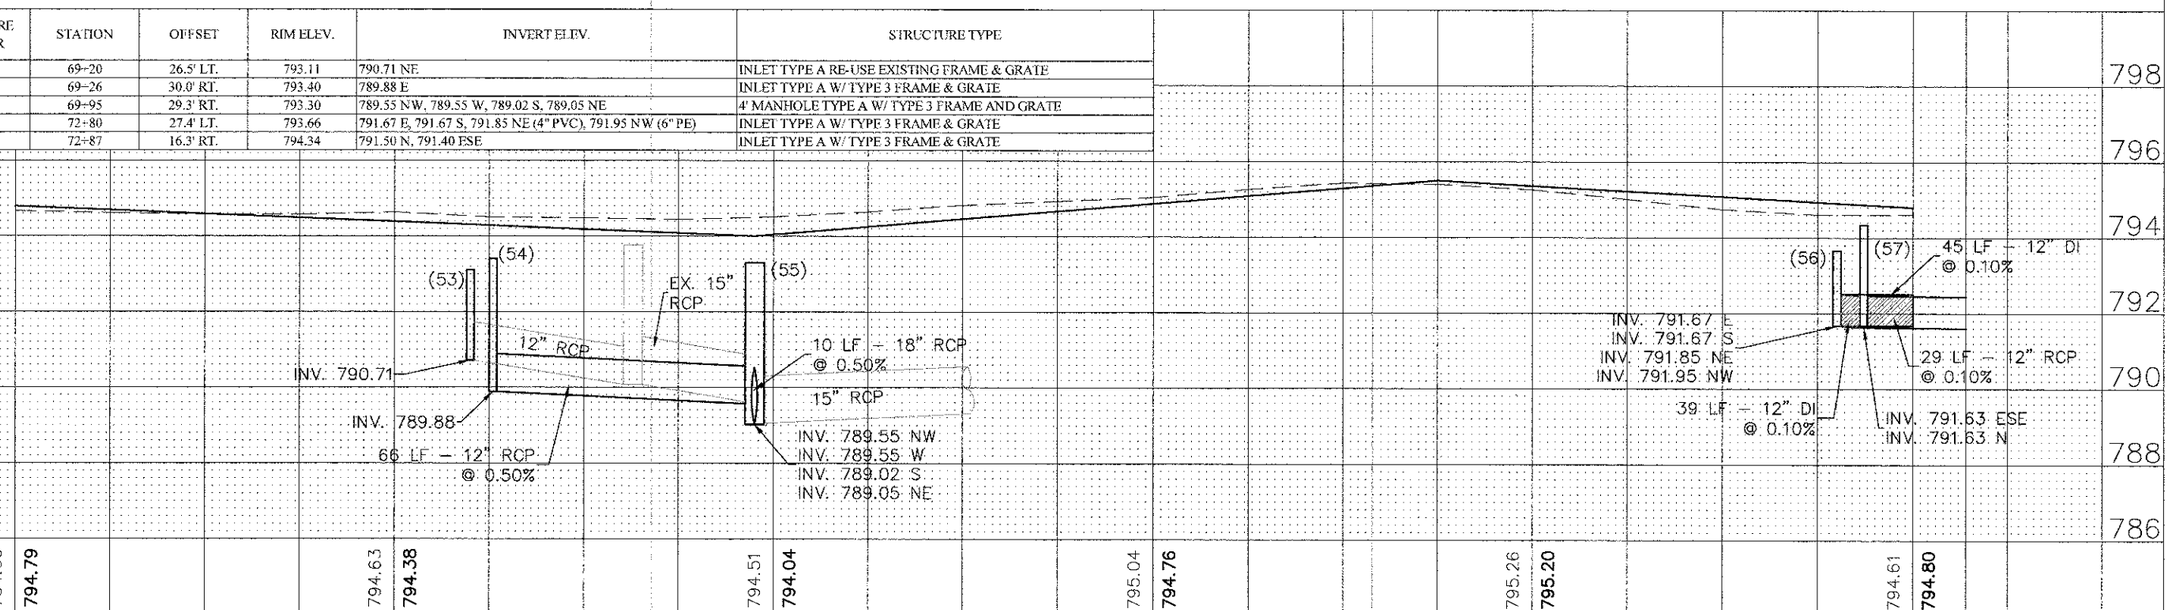

FILE NAME = Hassell Plan-Profile.dwg	DESIGNED –	REVISED –
	DRAWN –	REVISED –
	CHECKED –	REVISED –
	DATE –	REVISED –

STATE OF ILLINOIS
DEPARTMENT OF TRANSPORTATION

Hassell Road STP Project
Drainage and Utilities

SCALE: 1" = 20' | SHEET NO. 13 OF 16 SHEETS | STA. 68+00 TO STA 73+00

F.A.U. RTE.	SECTION	COUNTY	TOTAL SHEETS	SHEET NO.
1100	11-00087-00-FP	Cook	160	69
		CONTRACT NO. 63770		
	ILLINOIS FED. AID PROJECT CMM 9003(757)			