DETOUR SIGNING DETAIL
AT DAVIE ST. & ILL. RTE. 146

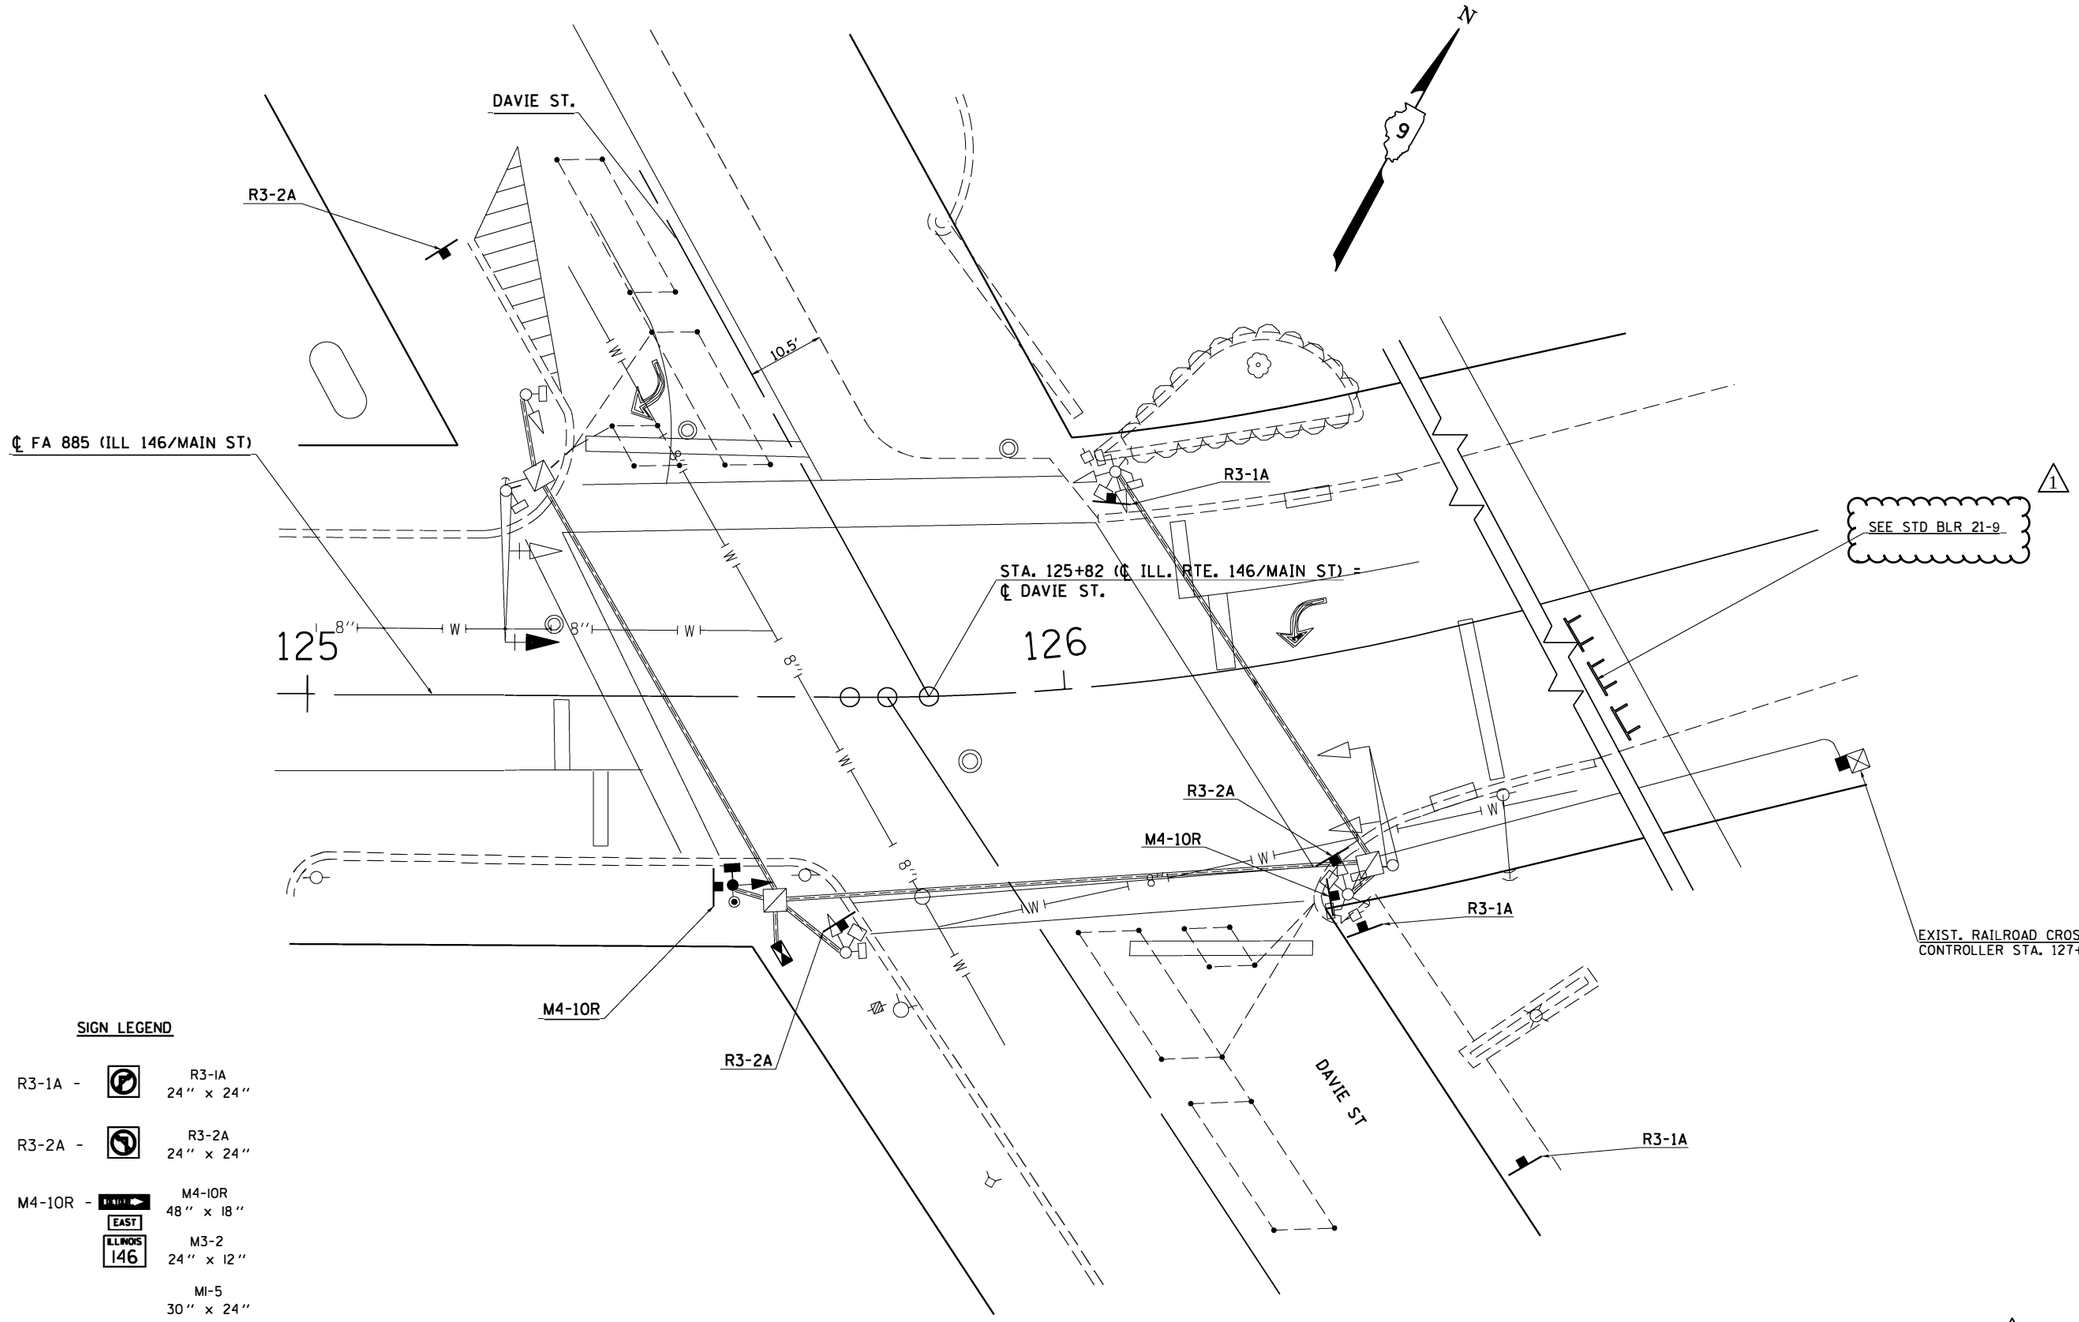

SIGN LEGEND

R3-1A -		R3-1A 24'' x 24''
R3-2A -		R3-2A 24'' x 24''
M4-10R -	DAVIE EAST	M4-10R 48'' x 18''
	ILLINOIS 146	M3-2 24'' x 12''
		MI-5 30'' x 24''

1 REV. 2-22-2018

MODEL: Default
FILE NAME: pw:\\IL084EBIDINTEG.illinois.gov:PWIDOT\Documents\IDOT Offices\District 9\Projects\78557\CADData\CADsheets\78557-sht6-typ sch tles gpkelemnts.dgn

USER NAME = greenleesm	DESIGNED -	REVISED -	
	DRAWN -	REVISED -	
PLOT SCALE = 100.0000 ' / in.	CHECKED -	REVISED -	
PLOT DATE = 12/14/2017	DATE -	REVISED -	

STATE OF ILLINOIS
DEPARTMENT OF TRANSPORTATION

DAVIE ST. & IL 146 SIGNING DETAIL

SCALE: | SHEET OF SHEETS | STA. TO STA.

F.A.P. RTE.	SECTION	COUNTY	TOTAL SHEETS	SHEET NO.
885	(104,13)N-3	UNION	37	28
		CONTRACT NO. 78557		
	ILLINOIS	FED. AID PROJECT		