FAI ROUTE	SECTION	COUNTY	TOTAL SHEETS	SHEET NO.
57	*	CHAMPAIGN	18	16
F.A.P.R. NO.	BRIDGE NO.	PROJECT		

*(10-30HB-2) & (10-31HB)P

CONTRACT NO. 70482

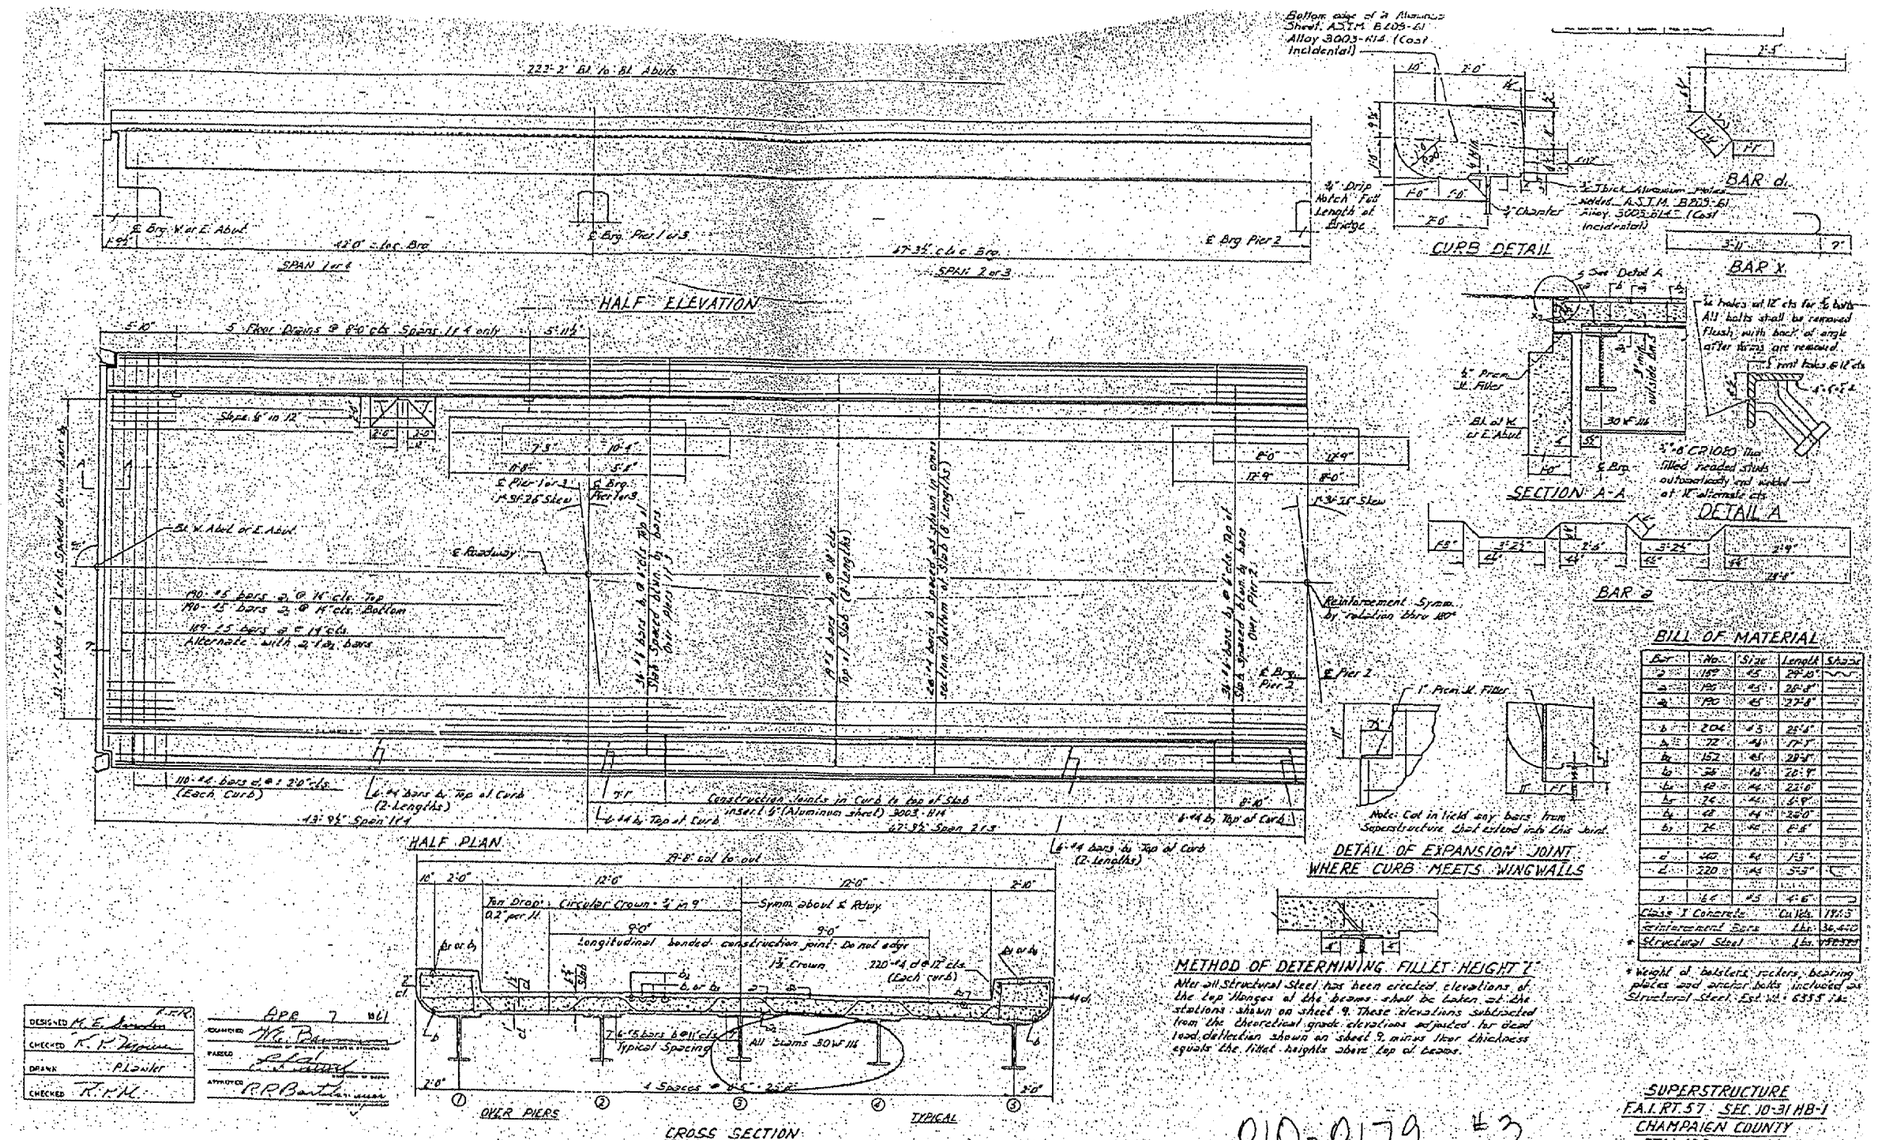

Bar	No.	Size	Length	Shape
a	110	#5	24'-10"	
a1	110	#5	26'-8"	
a2	119	#5	27'-8"	
b	204	#5	25'-6"	
b1	72	#4	17'-1"	
b2	152	#5	29'-3"	
b3	28	#4	26'-9"	
b4	48	#4	22'-6"	
b5	76	#4	5'-9"	
b6	48	#4	24'-0"	
b7	76	#4	6'-8"	
c	140	#4	15'-3"	
d	220	#4	54'-3"	
f	46	#5	4'-6"	
Class 'S' Concrete		Cu Yds	191.5	
Reinforcement Bars		Lbs	36,410	
* Structural Steel		Lbs	98554	

* Weight of bolsters, rockers, bearing plates and anchor bolts included in Structural Steel. Est Wt. = 6355 lbs.

DESIGNED	M. E. Snowden P.E.R.R.
CHECKED	K. F. Hoppin
DRAWN	P.L.Wikt
CHECKED	R.P.H.
QUANTITIES	APR 7 1961
PASSED	
APPROVED	R.R.Bartelsmeyer

SUPERSTRUCTURE
F.A.I. RT. 57 SEC. 10-31 HB-1
CHAMPAIGN COUNTY
STA. 423 + 60.46

010-0179 #3

2 OF 4

FOR INFORMATION ONLY