CONTRACT NO. 70493

F.A. RTE.	SECTION	COUNTY	TOTAL SHEETS	SHEET NO.
VAR.	*	MACON	13	8
STA.	TO STA.			
FED. ROAD DIST. NO.	ILLINOIS	FED. AID PROJECT		

* D5 CRACK & JOINT SEAL 2006-2

TYPICAL CROSS SECTION (1A)

LOCATION #1

STATION 508+72.00 TO STATION 642+42.00 (1B)

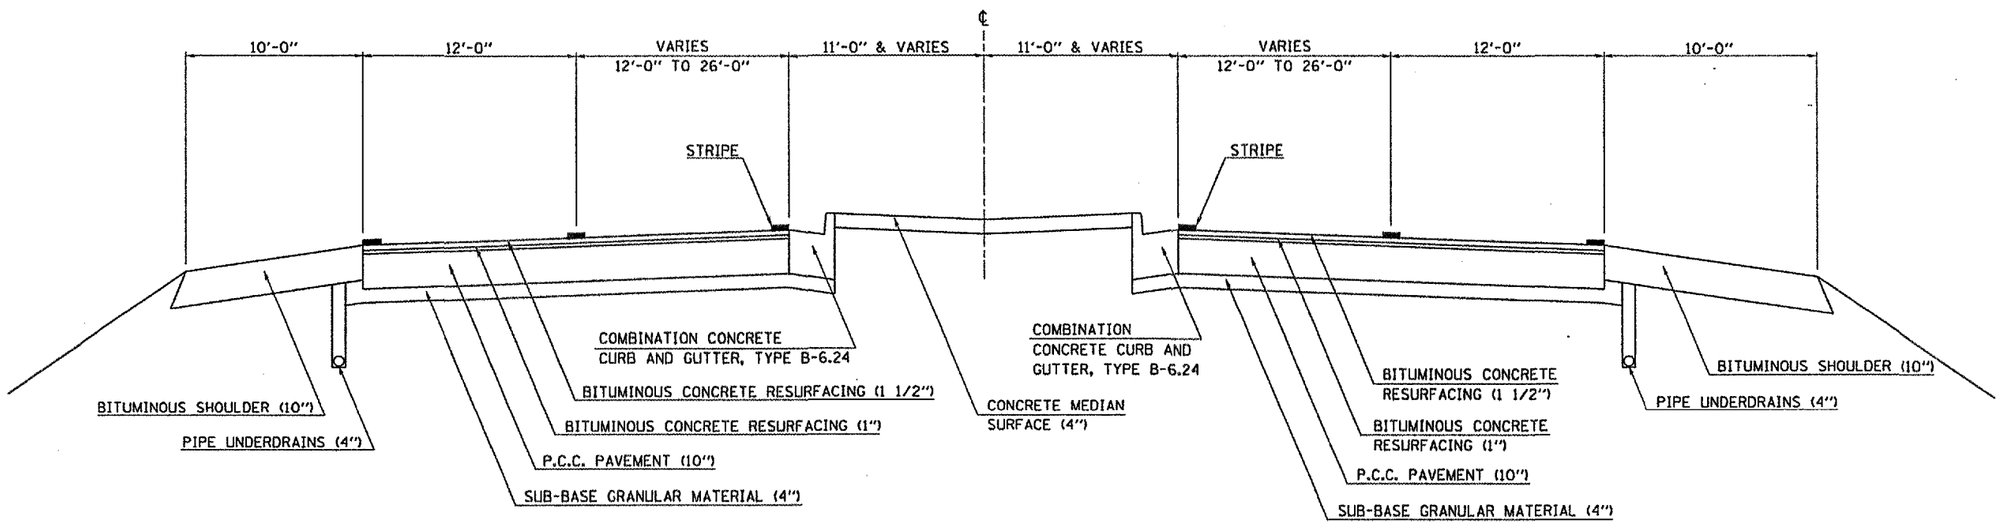

TYPICAL CROSS SECTION (1B)

LOCATION #1

		STATION	TO	STATION	
(1A)	U. S. 51B	642+42.00		665+00.00	(BK.)
	U. S. 51B	1665+00.00	(AH.)	1670+89.00	
	NB	1670+89.00		1681+89.00	
	SB	1670+89.00		1682+25.00	

BRIDGE OMISSIONS:
N. B. STATION 1681+89.00 TO 1687+17.00
S. B. STATION 1682+25.00 TO 1687+13.00

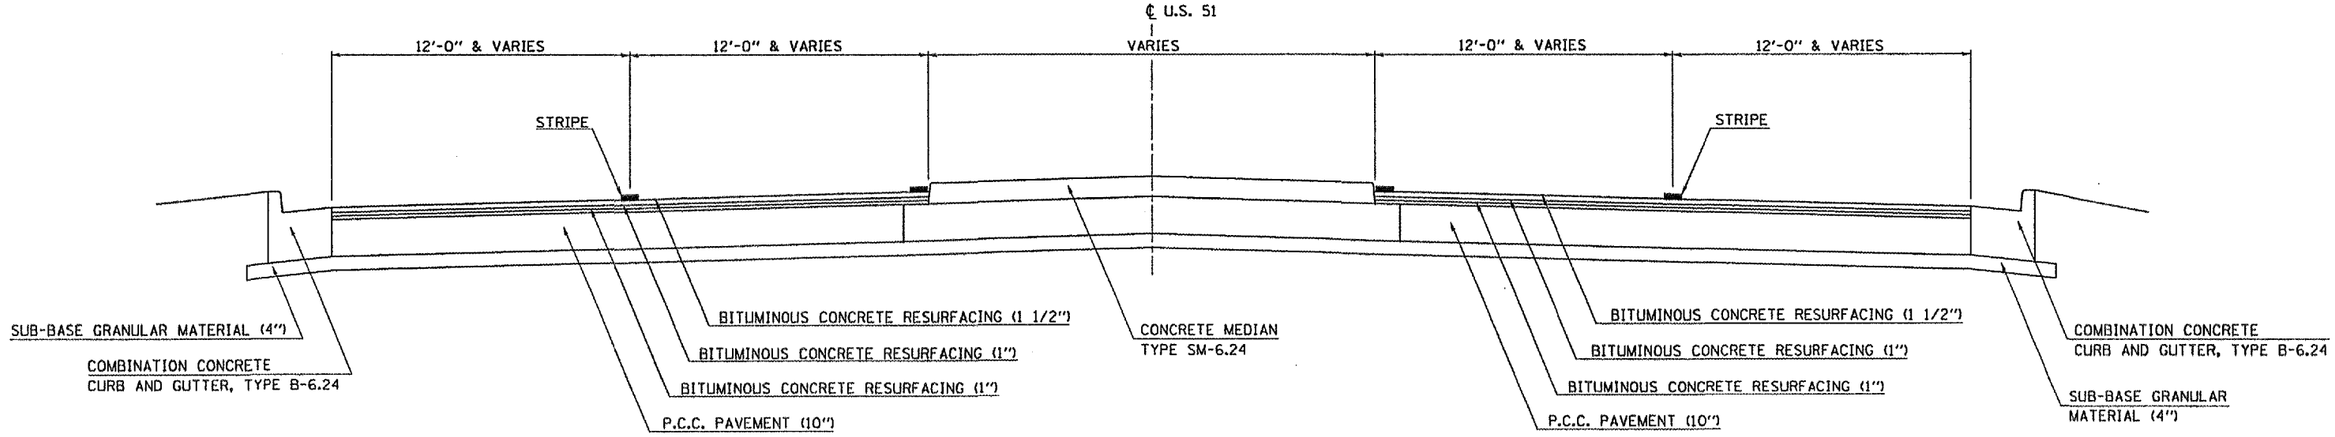

PLOT DATE = 12/15/2005
FILE NAME = e:\projects\d5080606 (v8)\70493plan.dgn
PLOT SCALE = 40.2353' / IN.
USER NAME = piersondr