FAU ROUTE	SECTION	COUNTY	TOTAL SHEETS	SHEET NO
9397	01-00022-00-RP	MADISON	72	18
STA. 30+00	TO STA. 34+00			
STREET PLAN AND PROFILE				

CONTRACT NO. 97269

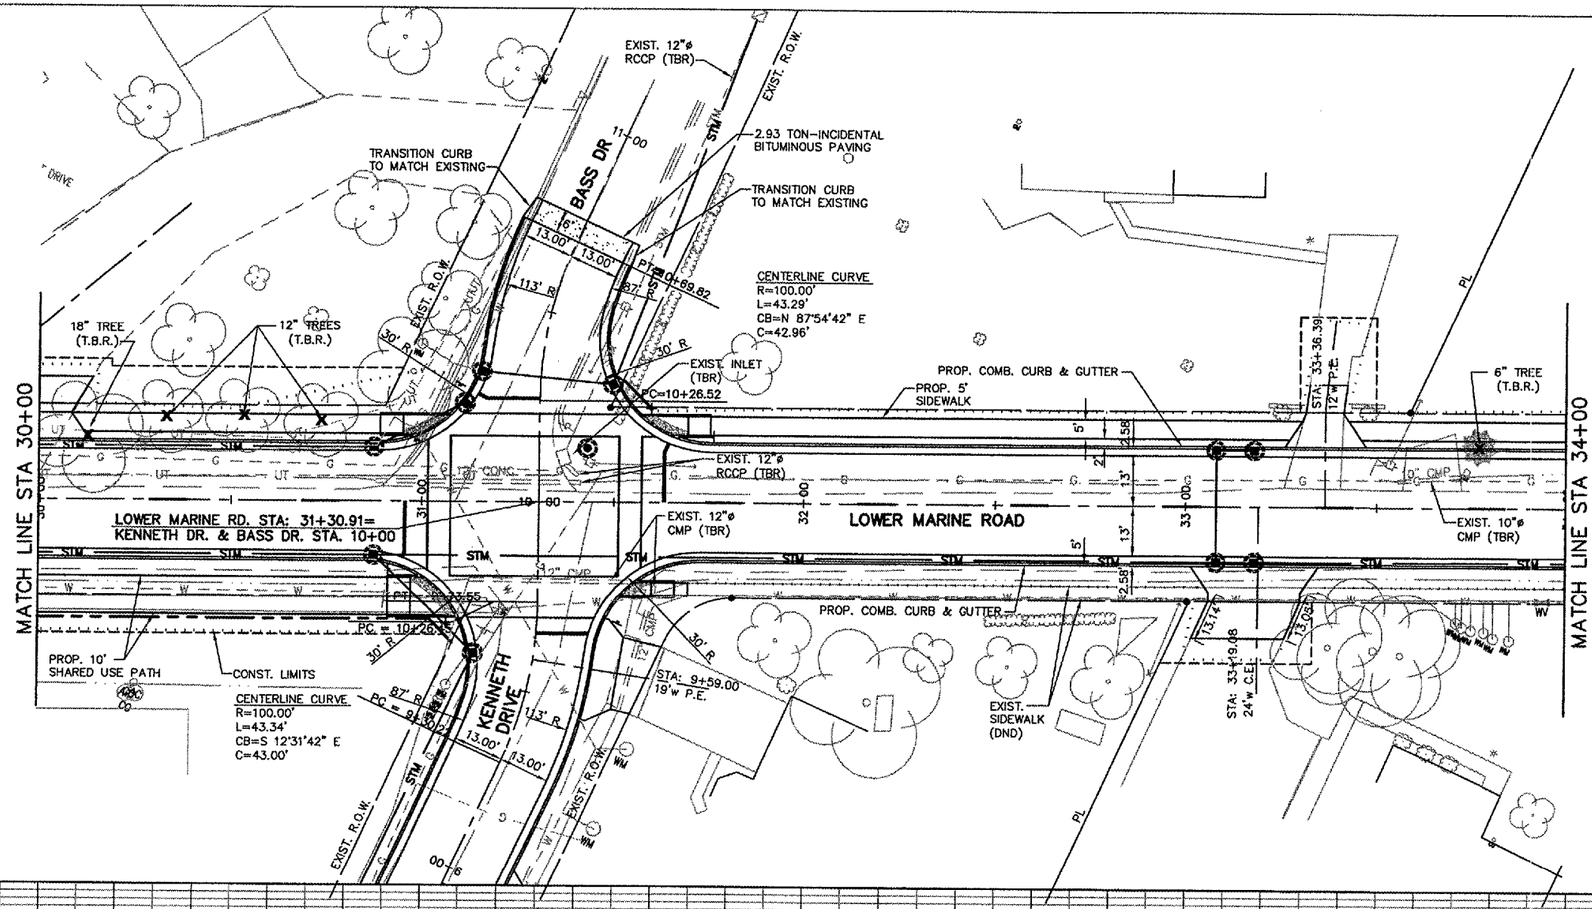

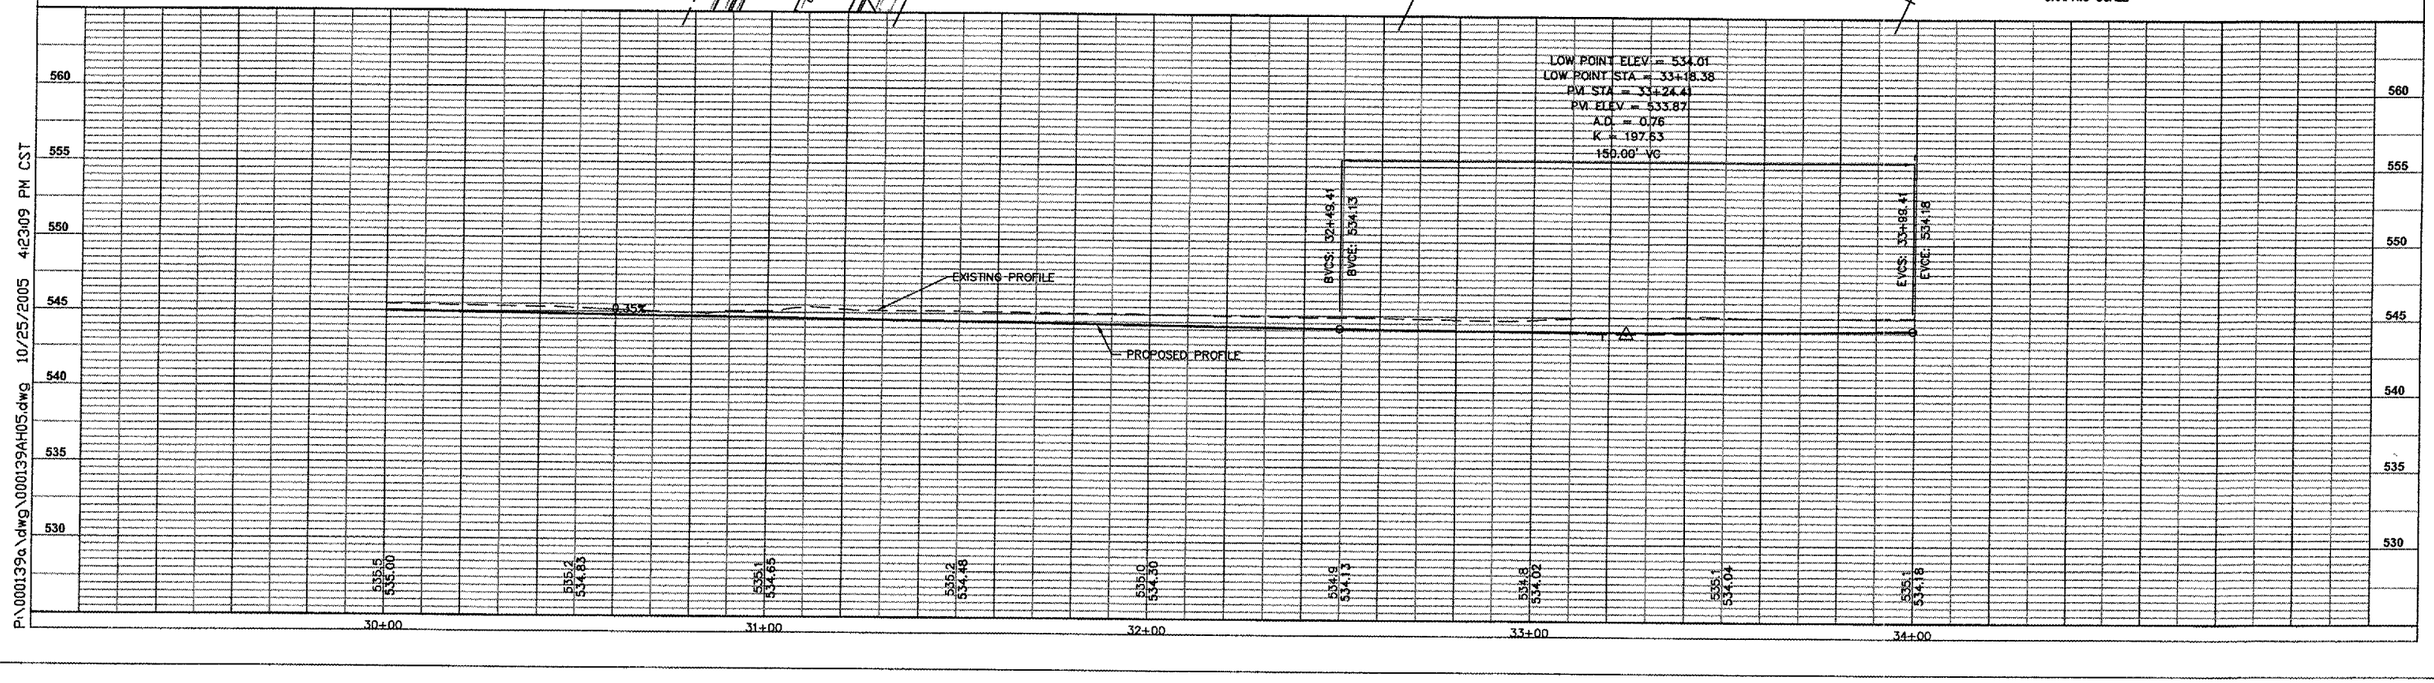

P:\0001396\dwg\0001394H05.dwg 10/25/2005 4:23:09 PM CST