F.A.S. RTE.	SECTION	COUNTY	TOTAL SHEETS	SHEET NO.
1197	105 BR-2	WHITESIDE	59	11
STA. 224+00		TO STA. 232+00		
FED. ROAD DIST. NO.	ILLINOIS	FED. AID PROJECT		

CONTRACT 64421

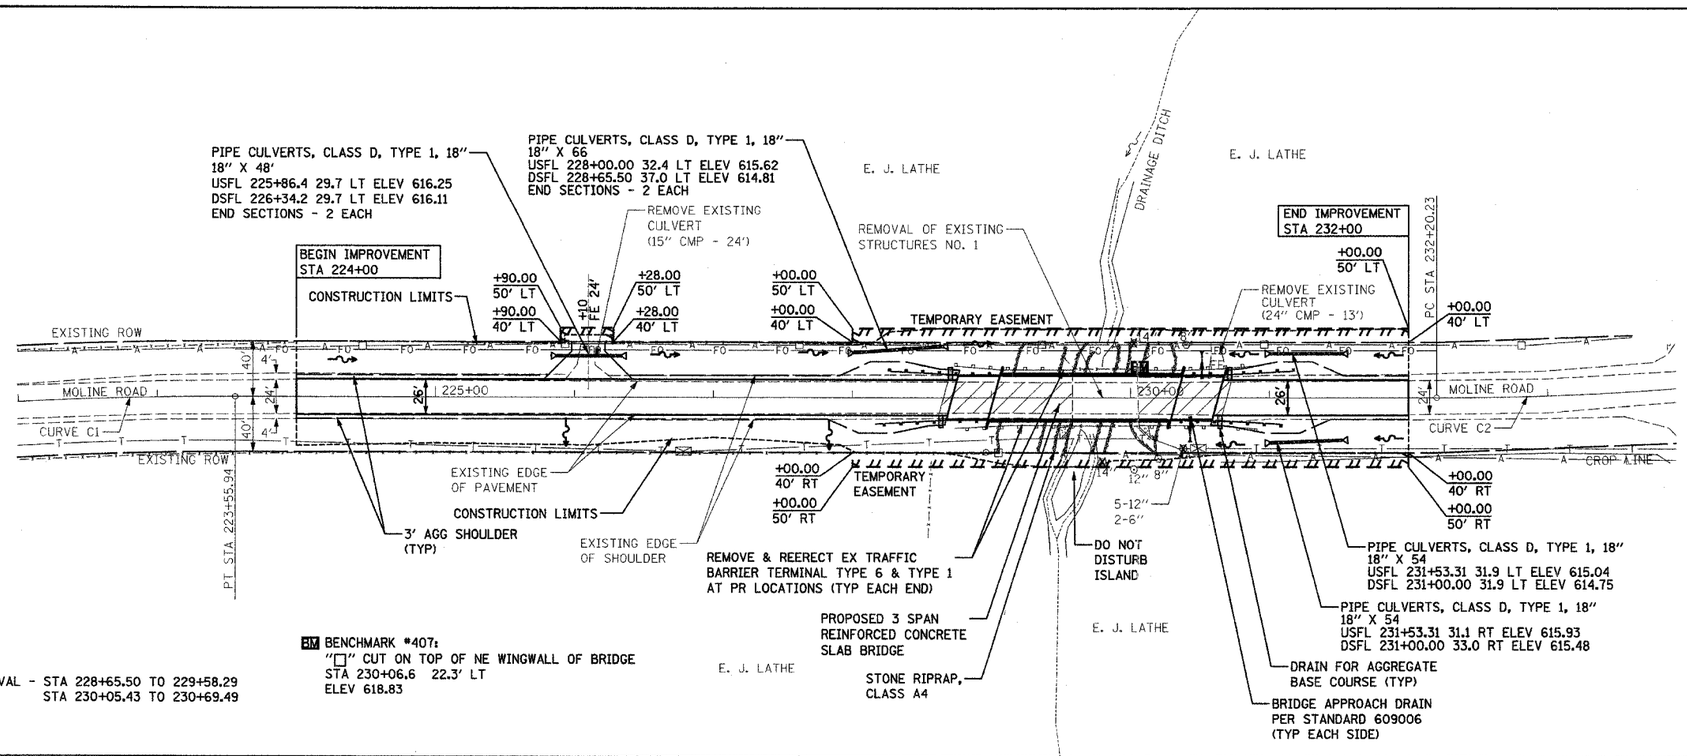

EXIST. CURVE C1
PI STA. = 220+67.76
Δ = 11° 34' 00" (RT)
D = 2° 00' 00"
R = 2,864.79'
T = 290.15'
L = 578.33'
E = 14.66'
P.C. STA. = 217+77.61
P.T. STA. = 223+55.94

EXIST. CURVE C2
PI STA. = 234+44.16
Δ = 11° 54' 00" (LT)
D = 2° 40' 00"
R = 2,148.59'
T = 223.93'
L = 446.25'
E = 11.64'
P.C. STA. = 232+20.23
P.T. STA. = 236+66.48

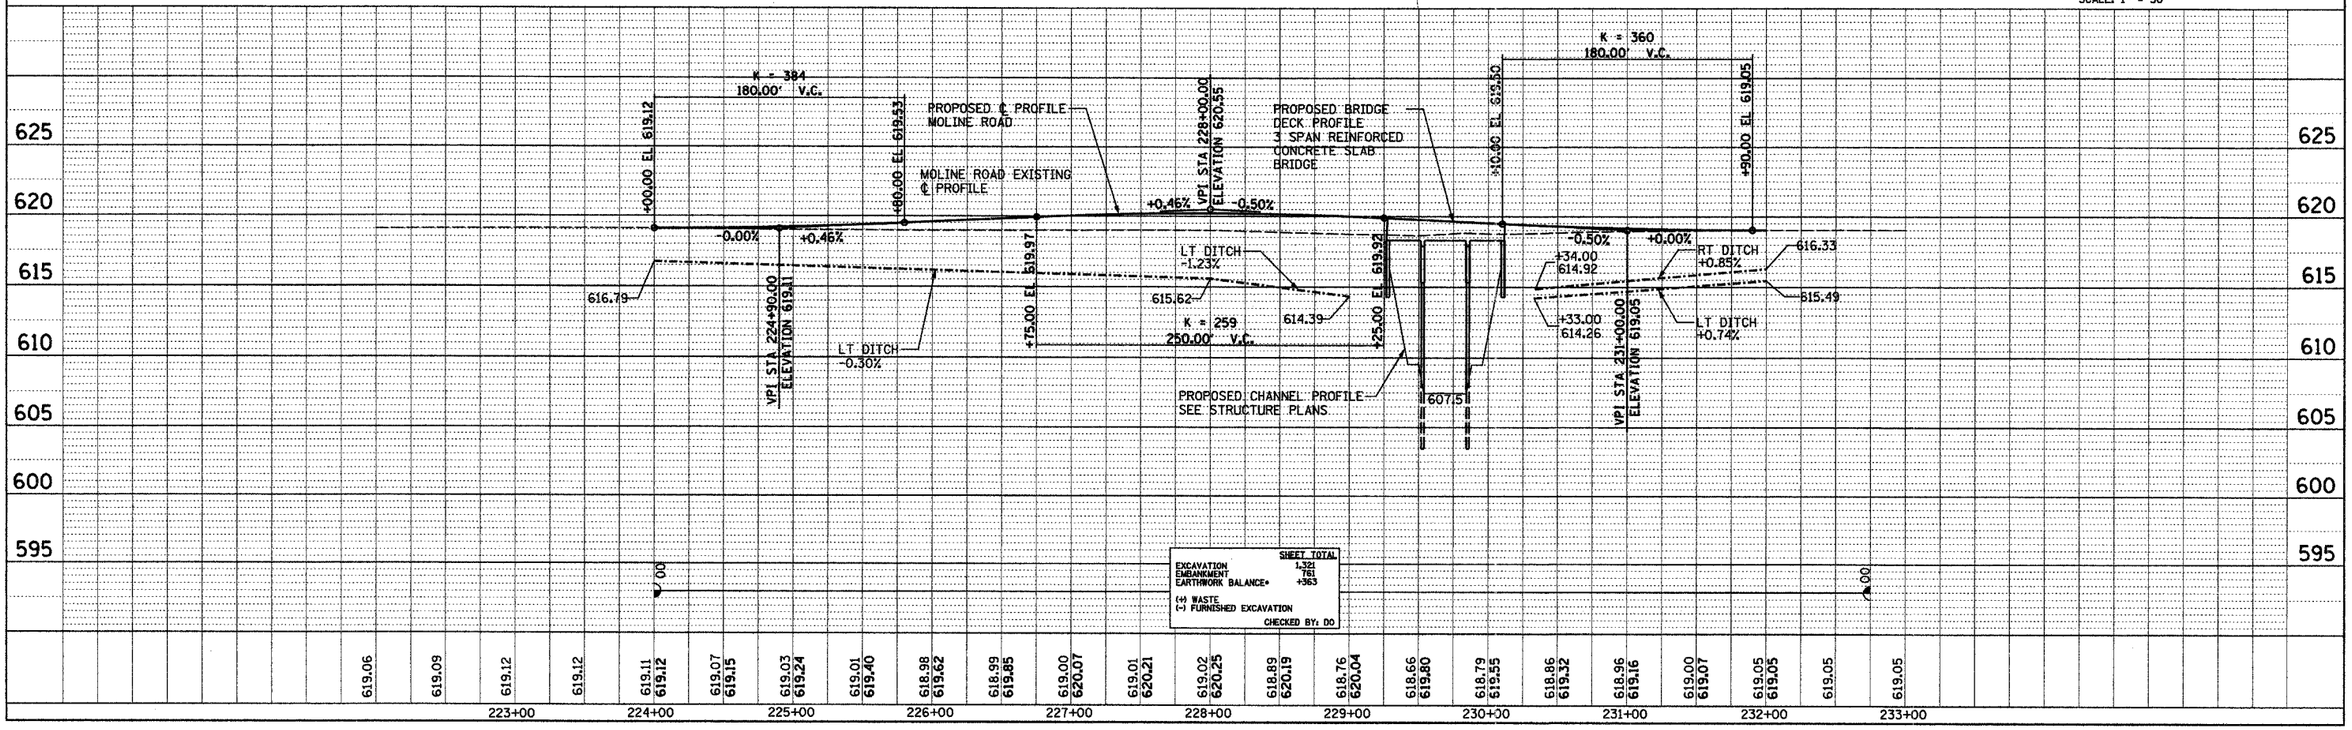

SHEET TOTAL	
EXCAVATION	1,321
EMBANKMENT	781
EARTHWORK BALANCE*	+363

(+) WASTE
(-) FURNISHED EXCAVATION

CHECKED BY: DO

PLAN — SURVEYED / PLOTTED / DRAWN / CHECKED / BKM. NOTED / STRUCTURE NO. FAILS OF R.W. CHECKED / PLAN FILE NAME / NOTE BOOK NO. / BY / DATE

PROFILE — SURVEYED / PLOTTED / DRAWN / CHECKED / BKM. NOTED / STRUCTURE NO. NO FAILS "GRND" / NOTE BOOK NO. / BY / DATE

MOLINE ROAD (3 mi NE OF LYNDON)