98833

F.A.P. RTE.	SECTION	COUNTY	TOTAL SHEETS	SHEET NO.
331	5-(2,3) 1-1, TS-2	JACKSON	94	22
STA.	TO STA.			
FED. ROAD DIST. NO.	ILLINOIS	FED. AID PROJECT		

PLAN — SURVEYED, PLOTTED, ALIGNMENT CHECKED, BRIDGES CHECKED, NOTE BOOK, NO., CADD FILE NAME, BY, DATE

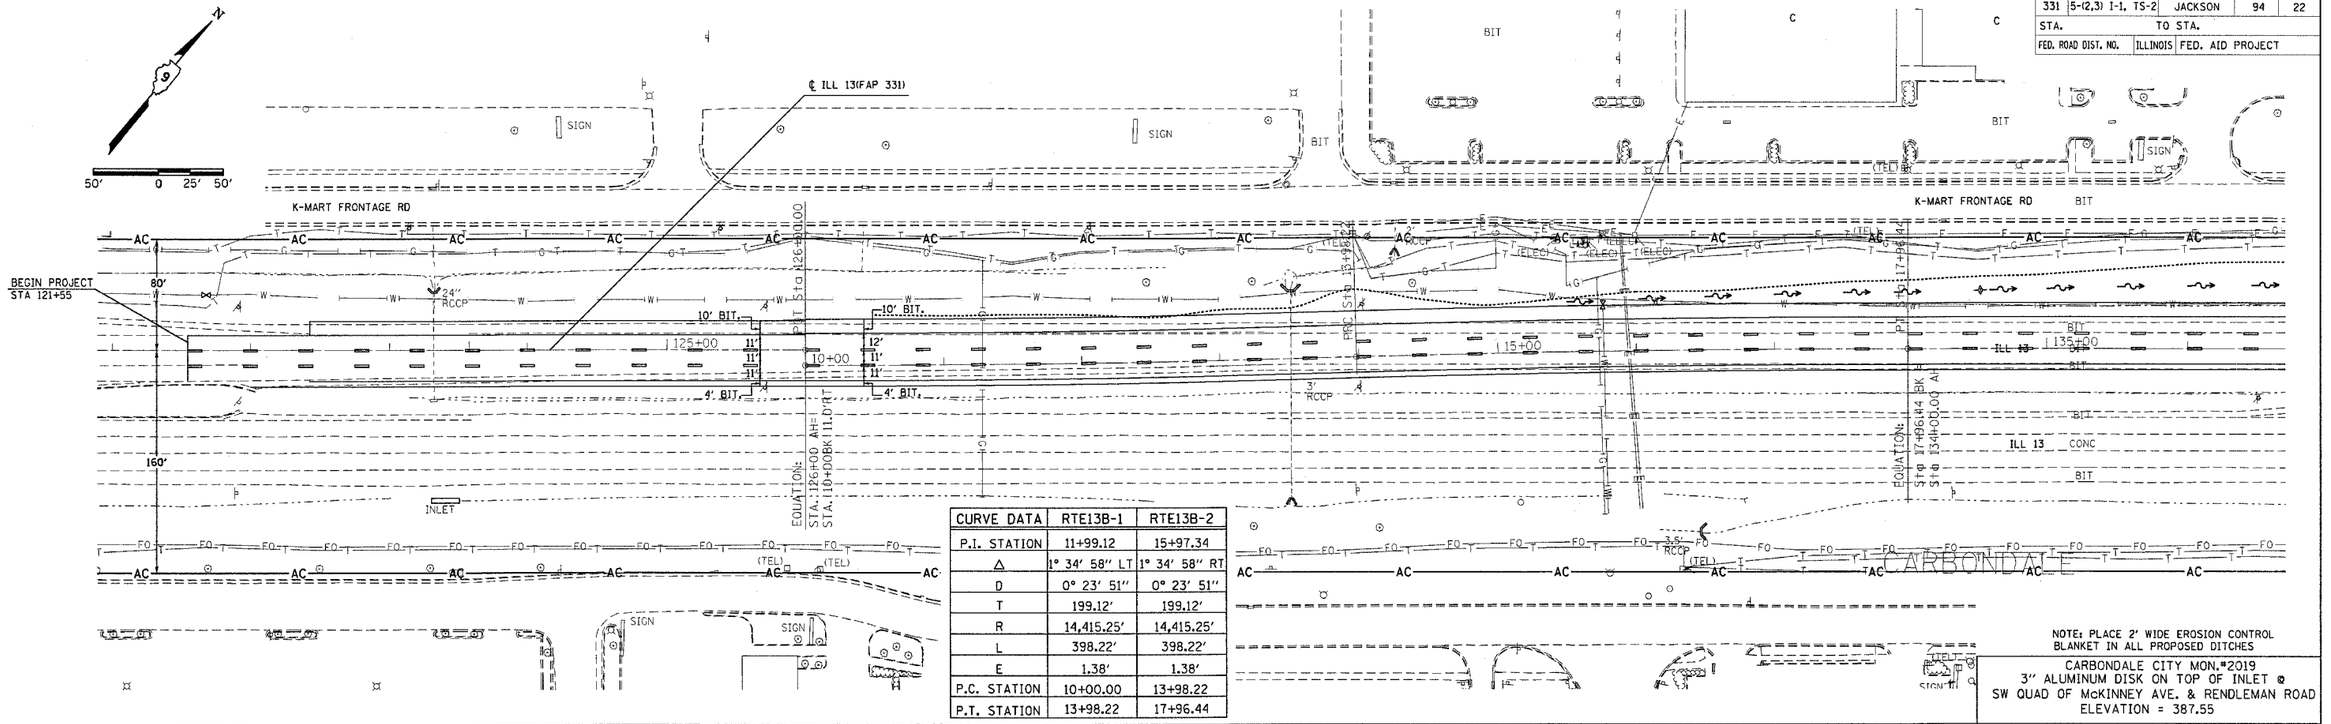

CURVE DATA	RTE13B-1	RTE13B-2
P.I. STATION	11+99.12	15+97.34
Δ	1° 34' 58" LT	1° 34' 58" RT
D	0° 23' 51"	0° 23' 51"
T	199.12'	199.12'
R	14,415.25'	14,415.25'
L	398.22'	398.22'
E	1.38'	1.38'
P.C. STATION	10+00.00	13+98.22
P.T. STATION	13+98.22	17+96.44

NOTE: PLACE 2' WIDE EROSION CONTROL BLANKET IN ALL PROPOSED DITCHES

CARBONDALE CITY MON.#2019
3" ALUMINUM DISK ON TOP OF INLET @
SW QUAD OF McKINNEY AVE. & RENDLEMAN ROAD
ELEVATION = 387.55

PROFILE — SURVEYED, PLOTTED, GRADES CHECKED, NOTE BOOK, NO., STRUCTURE NO(S)/ITEMS CHKD, BY, DATE

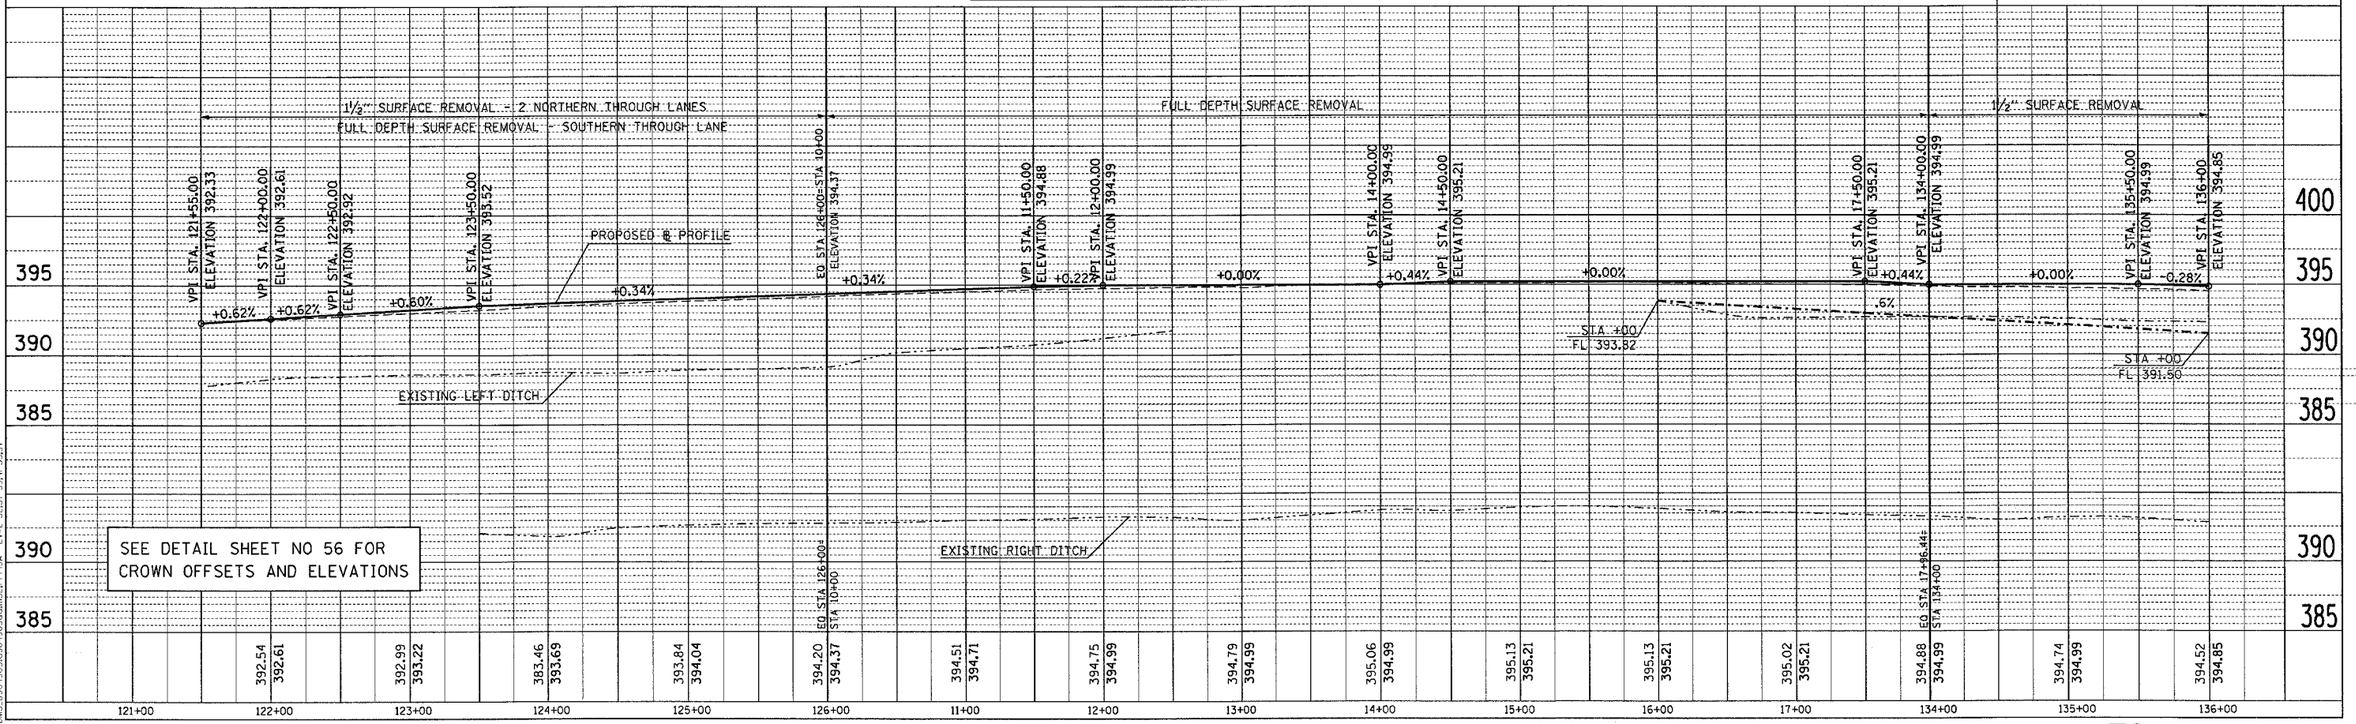

IL 13 PLAN PROFILE SHEET STA 121+55 TO 136+00

Fri Mar 5 09:03:44 2004
c:\projects\d90493\d90493b3.sm:32, LV=2-63
c:\projects\d90493\d90493b1.sm:63, LV=2-33,37-39,41-53,57
DMS_109493\d90493num32.PRPGA