F.A.P. RTE.	SECTION	COUNTY	TOTAL SHEETS	SHEET NO.
331	5-(2,3) I-1, TS-2	JACKSON	94	46
STA.		TO STA.		
FED. ROAD DIST. NO.	ILLINOIS	FED. AID PROJECT		

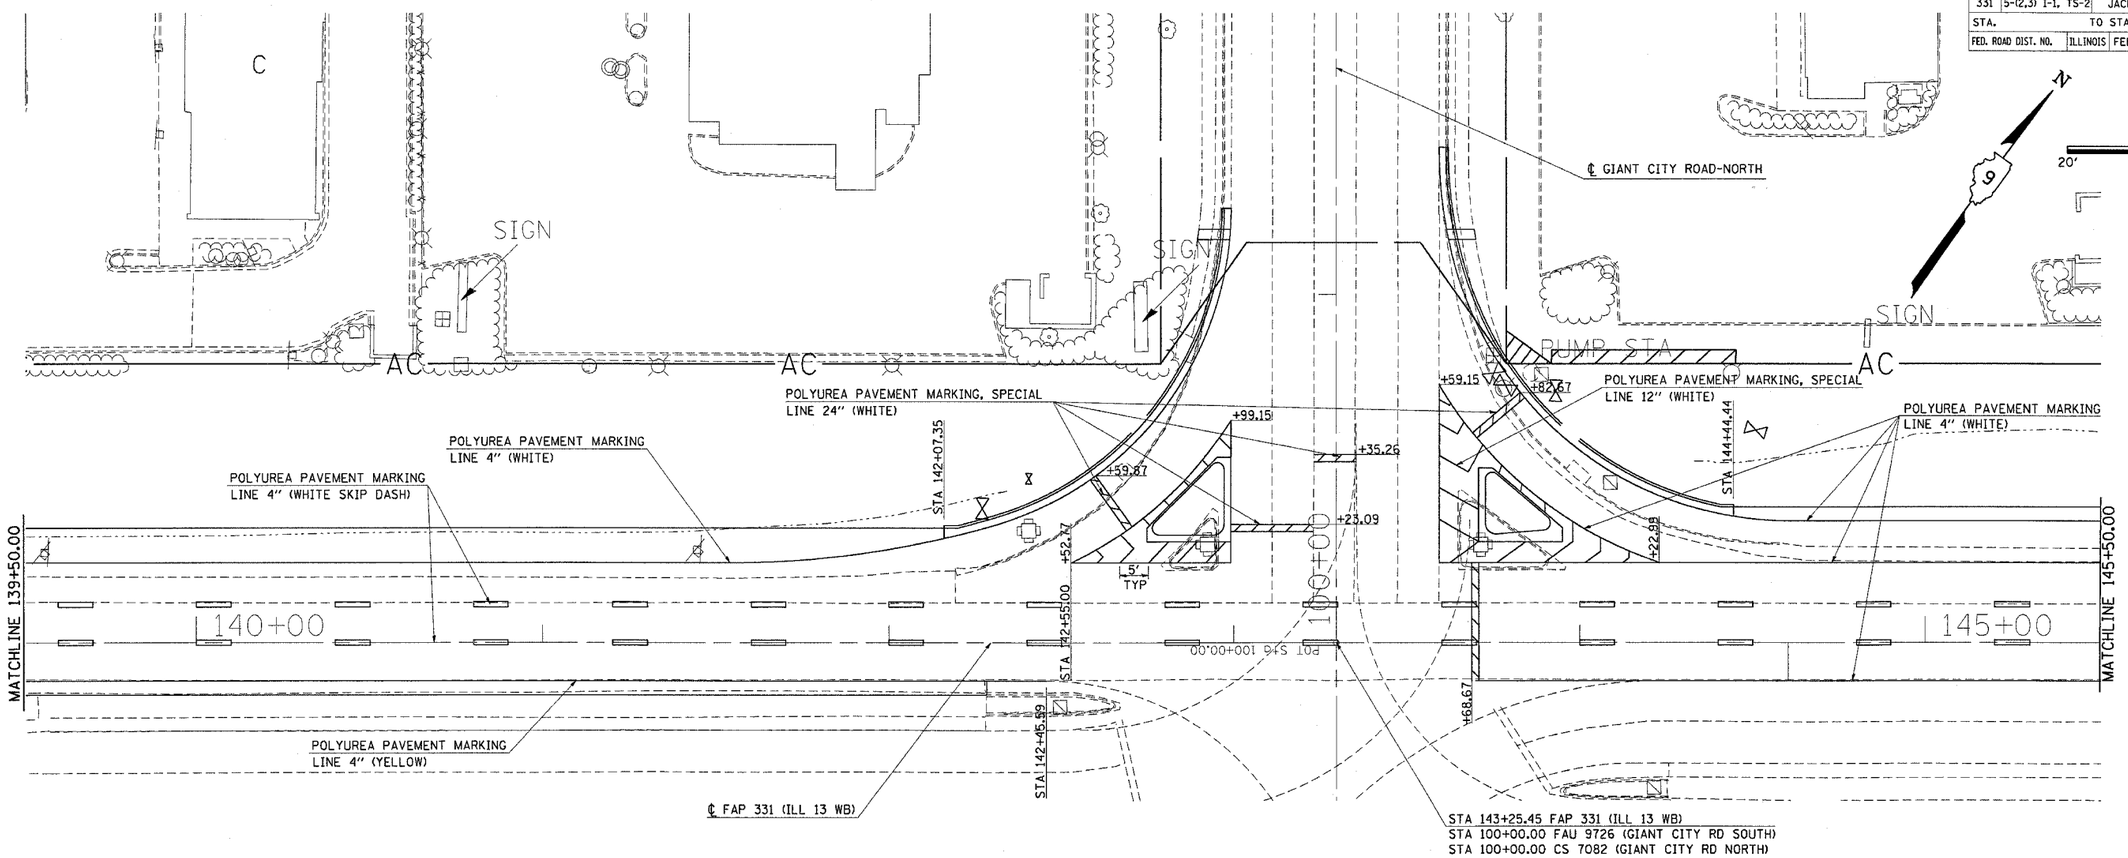

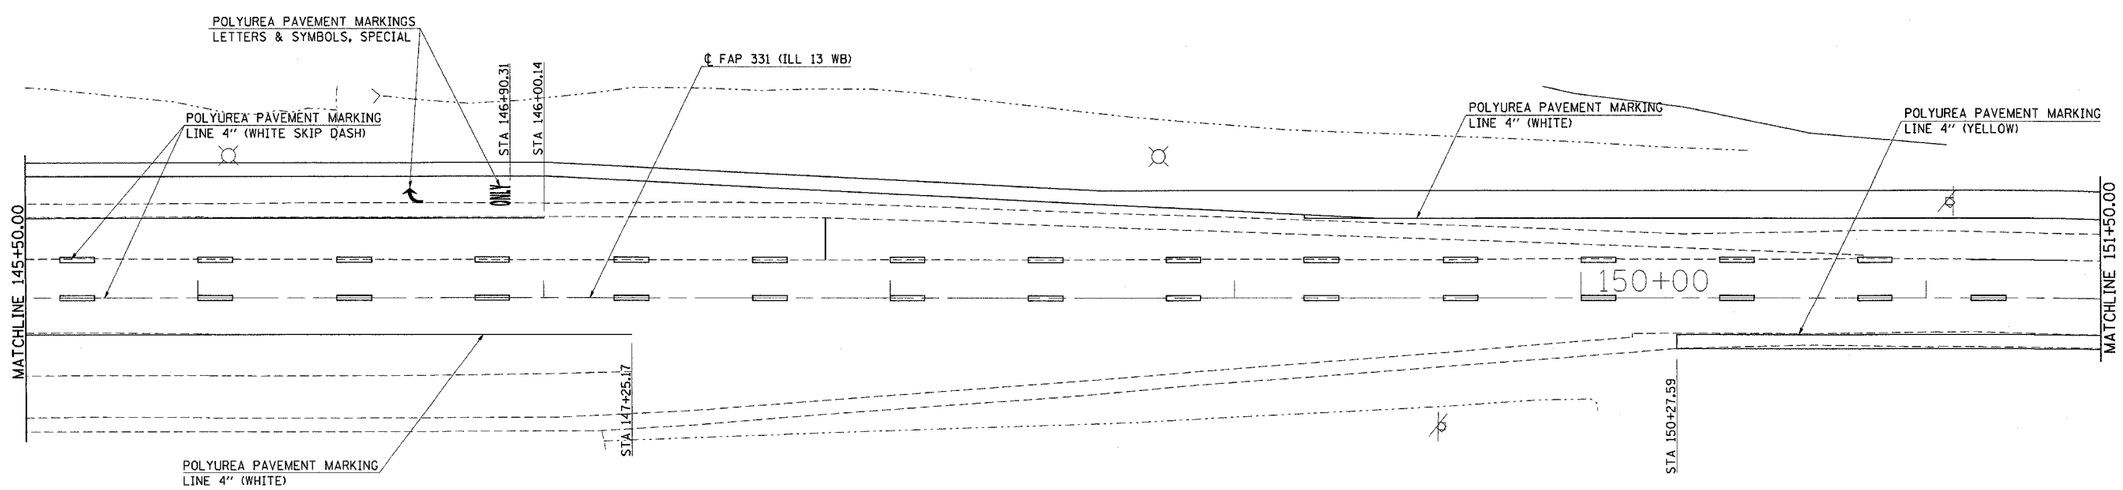

Thu Mar 18 08:33:0 2004
D:\projects\1306\5\5\5\4903\u32 LV=2-54,56,63
D:\projects\1306\5\5\5\4903\u32.pmark4 LV=2-4,6,8-10,13-15,17,19,23-32,36,39,41-51
DMS_090403cd90403cu32.pmark4 LV=2-4,6,8-10,13-15,17,19,23-32,36,39,41-51
DMS_090403cd90403cu32.pmark5 LV=2-6,8-10,13-15,17,19,23-32,36,39,41-51

PAVEMENT MARKINGS – ILLINOIS 13/GIANT CITY