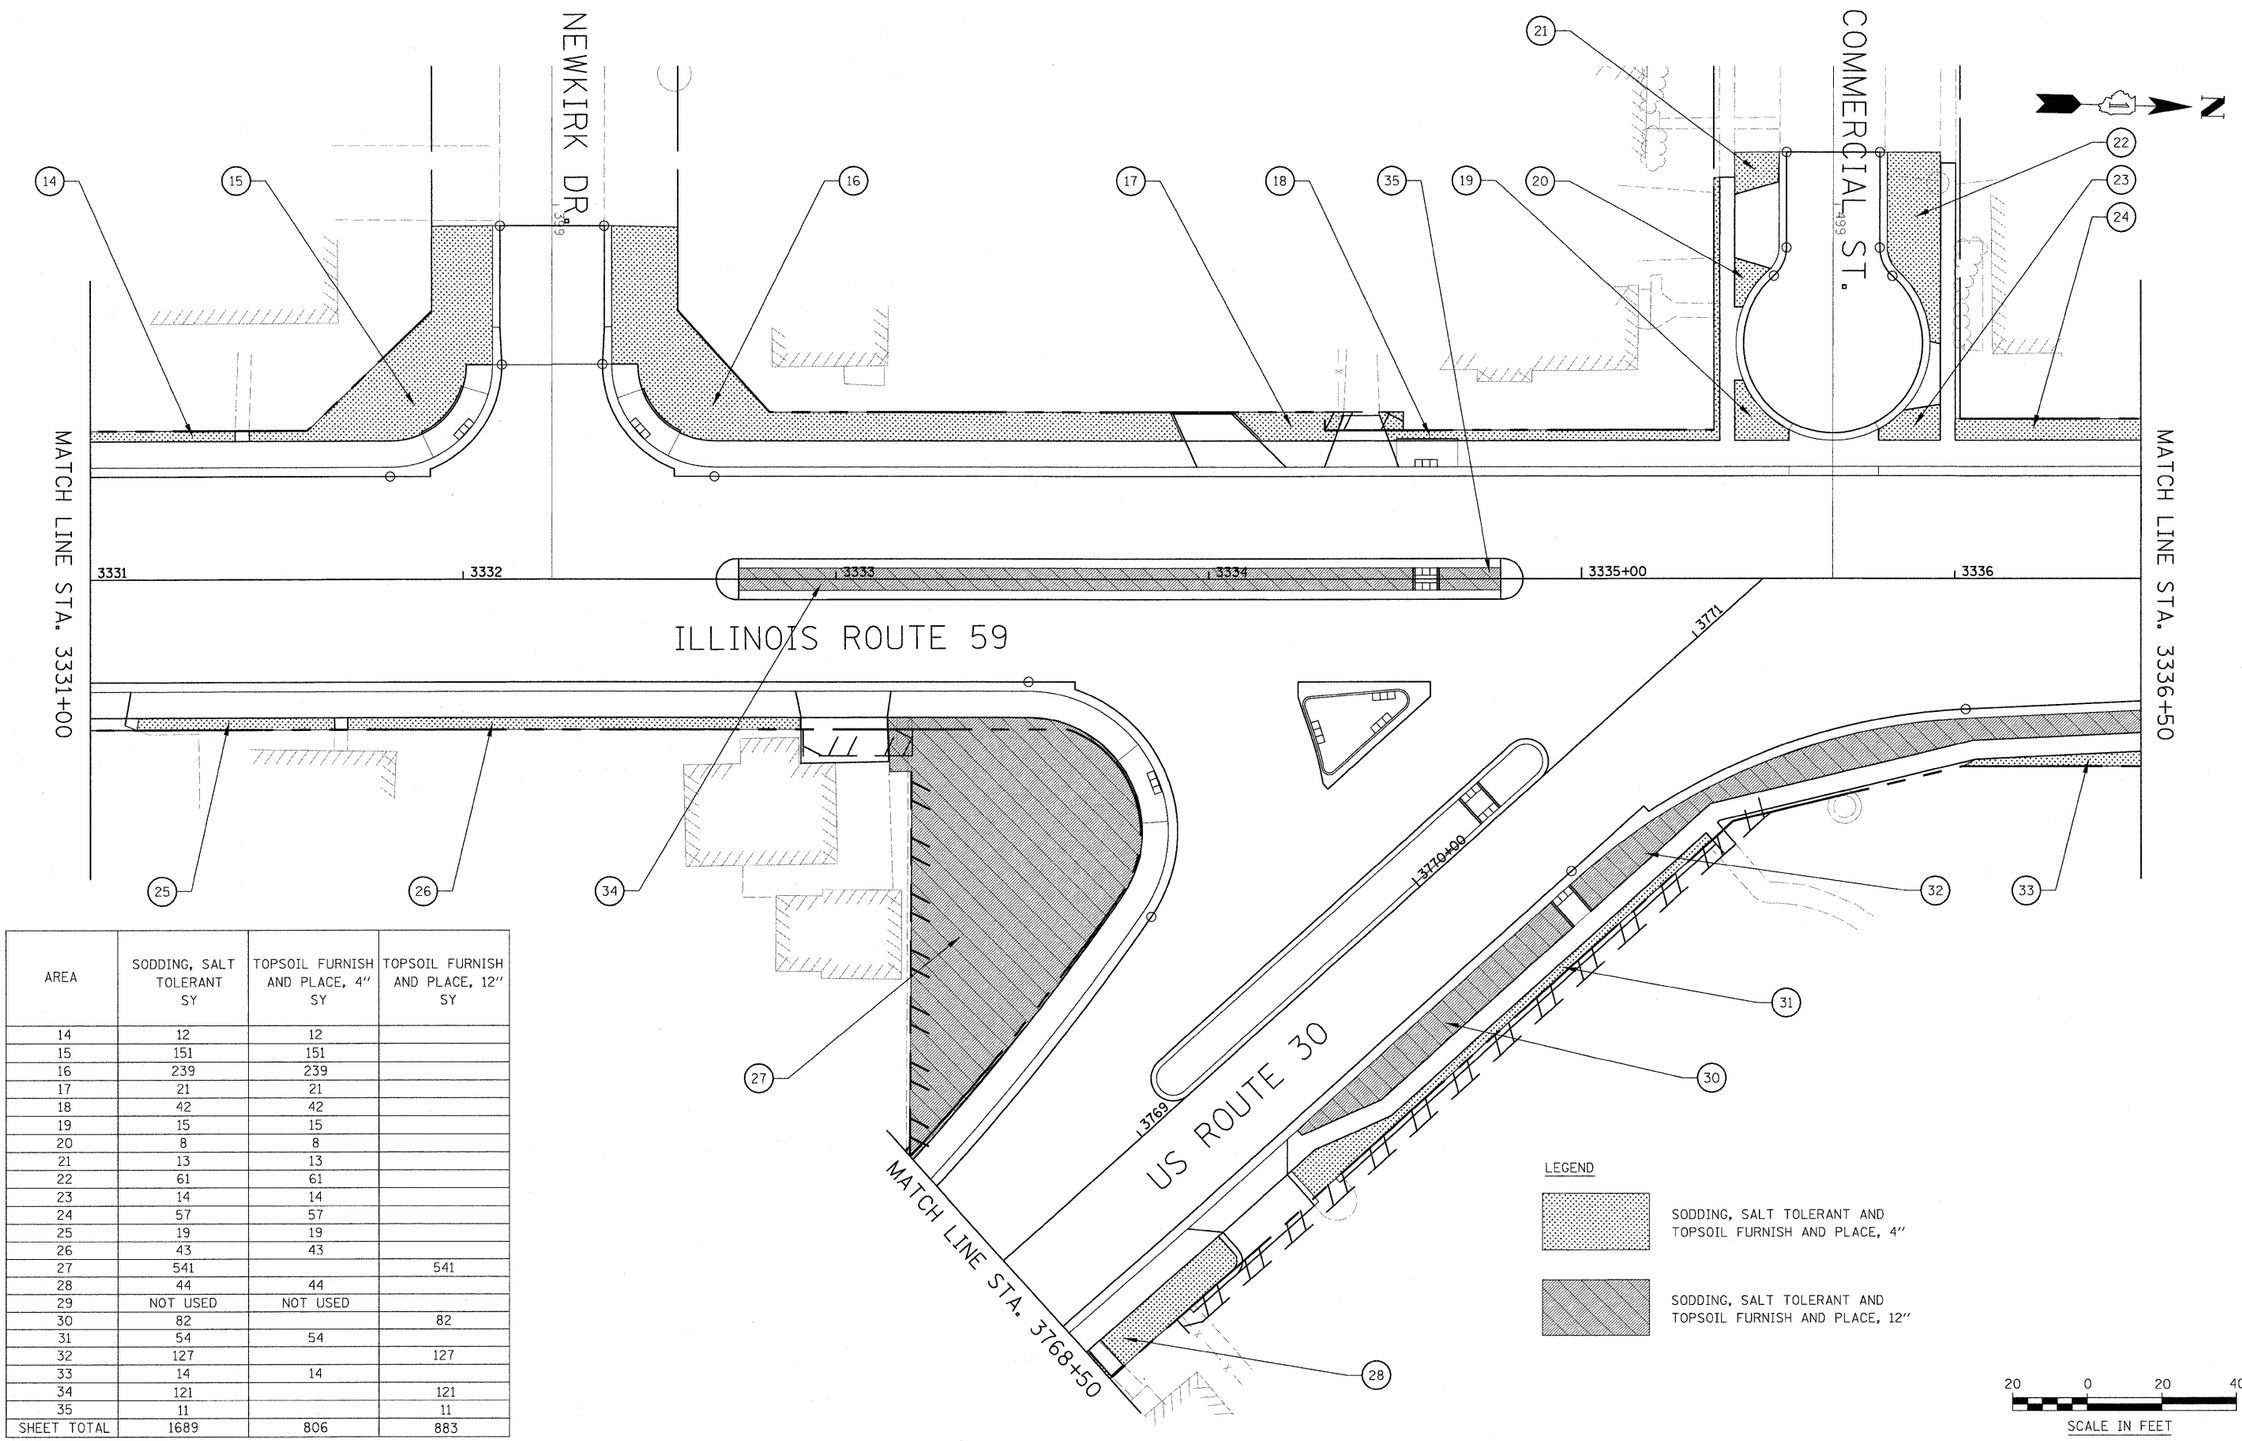

AREA	SODDING, SALT TOLERANT SY	TOPSOIL FURNISH AND PLACE, 4" SY	TOPSOIL FURNISH AND PLACE, 12" SY
14	12	12	
15	151	151	
16	239	239	
17	21	21	
18	42	42	
19	15	15	
20	8	8	
21	13	13	
22	61	61	
23	14	14	
24	57	57	
25	19	19	
26	43	43	
27	541		541
28	44	44	
29	NOT USED	NOT USED	
30	82		82
31	54	54	
32	127		127
33	14	14	
34	121		121
35	11		11
SHEET TOTAL	1689	806	883

FILE NAME = $FILEL$	USER NAME = $USER$	DESIGNED - PJO	REVISED -
		DRAWN - RTA	REVISED -
	PLOT SCALE = $SCALE$	CHECKED - JCM	REVISED -
	PLOT DATE = $DATE$	DATE - JANUARY 16, 2009	REVISED -

STATE OF ILLINOIS
DEPARTMENT OF TRANSPORTATION

LANDSCAPE PLANS

SCALE: AS SHOWN | SHEET NO. 2 OF 7 SHEETS | STA. 3331+00 TO STA. 3336+50

F.A. RTE.	SECTION	COUNTY	TOTAL SHEETS	SHEET NO.
338	113 N-2	WILL	260	161

CONTRACT NO. 60E73

FED. ROAD DIST. NO. | ILLINOIS | FAP 338 (IL RTE. 59)