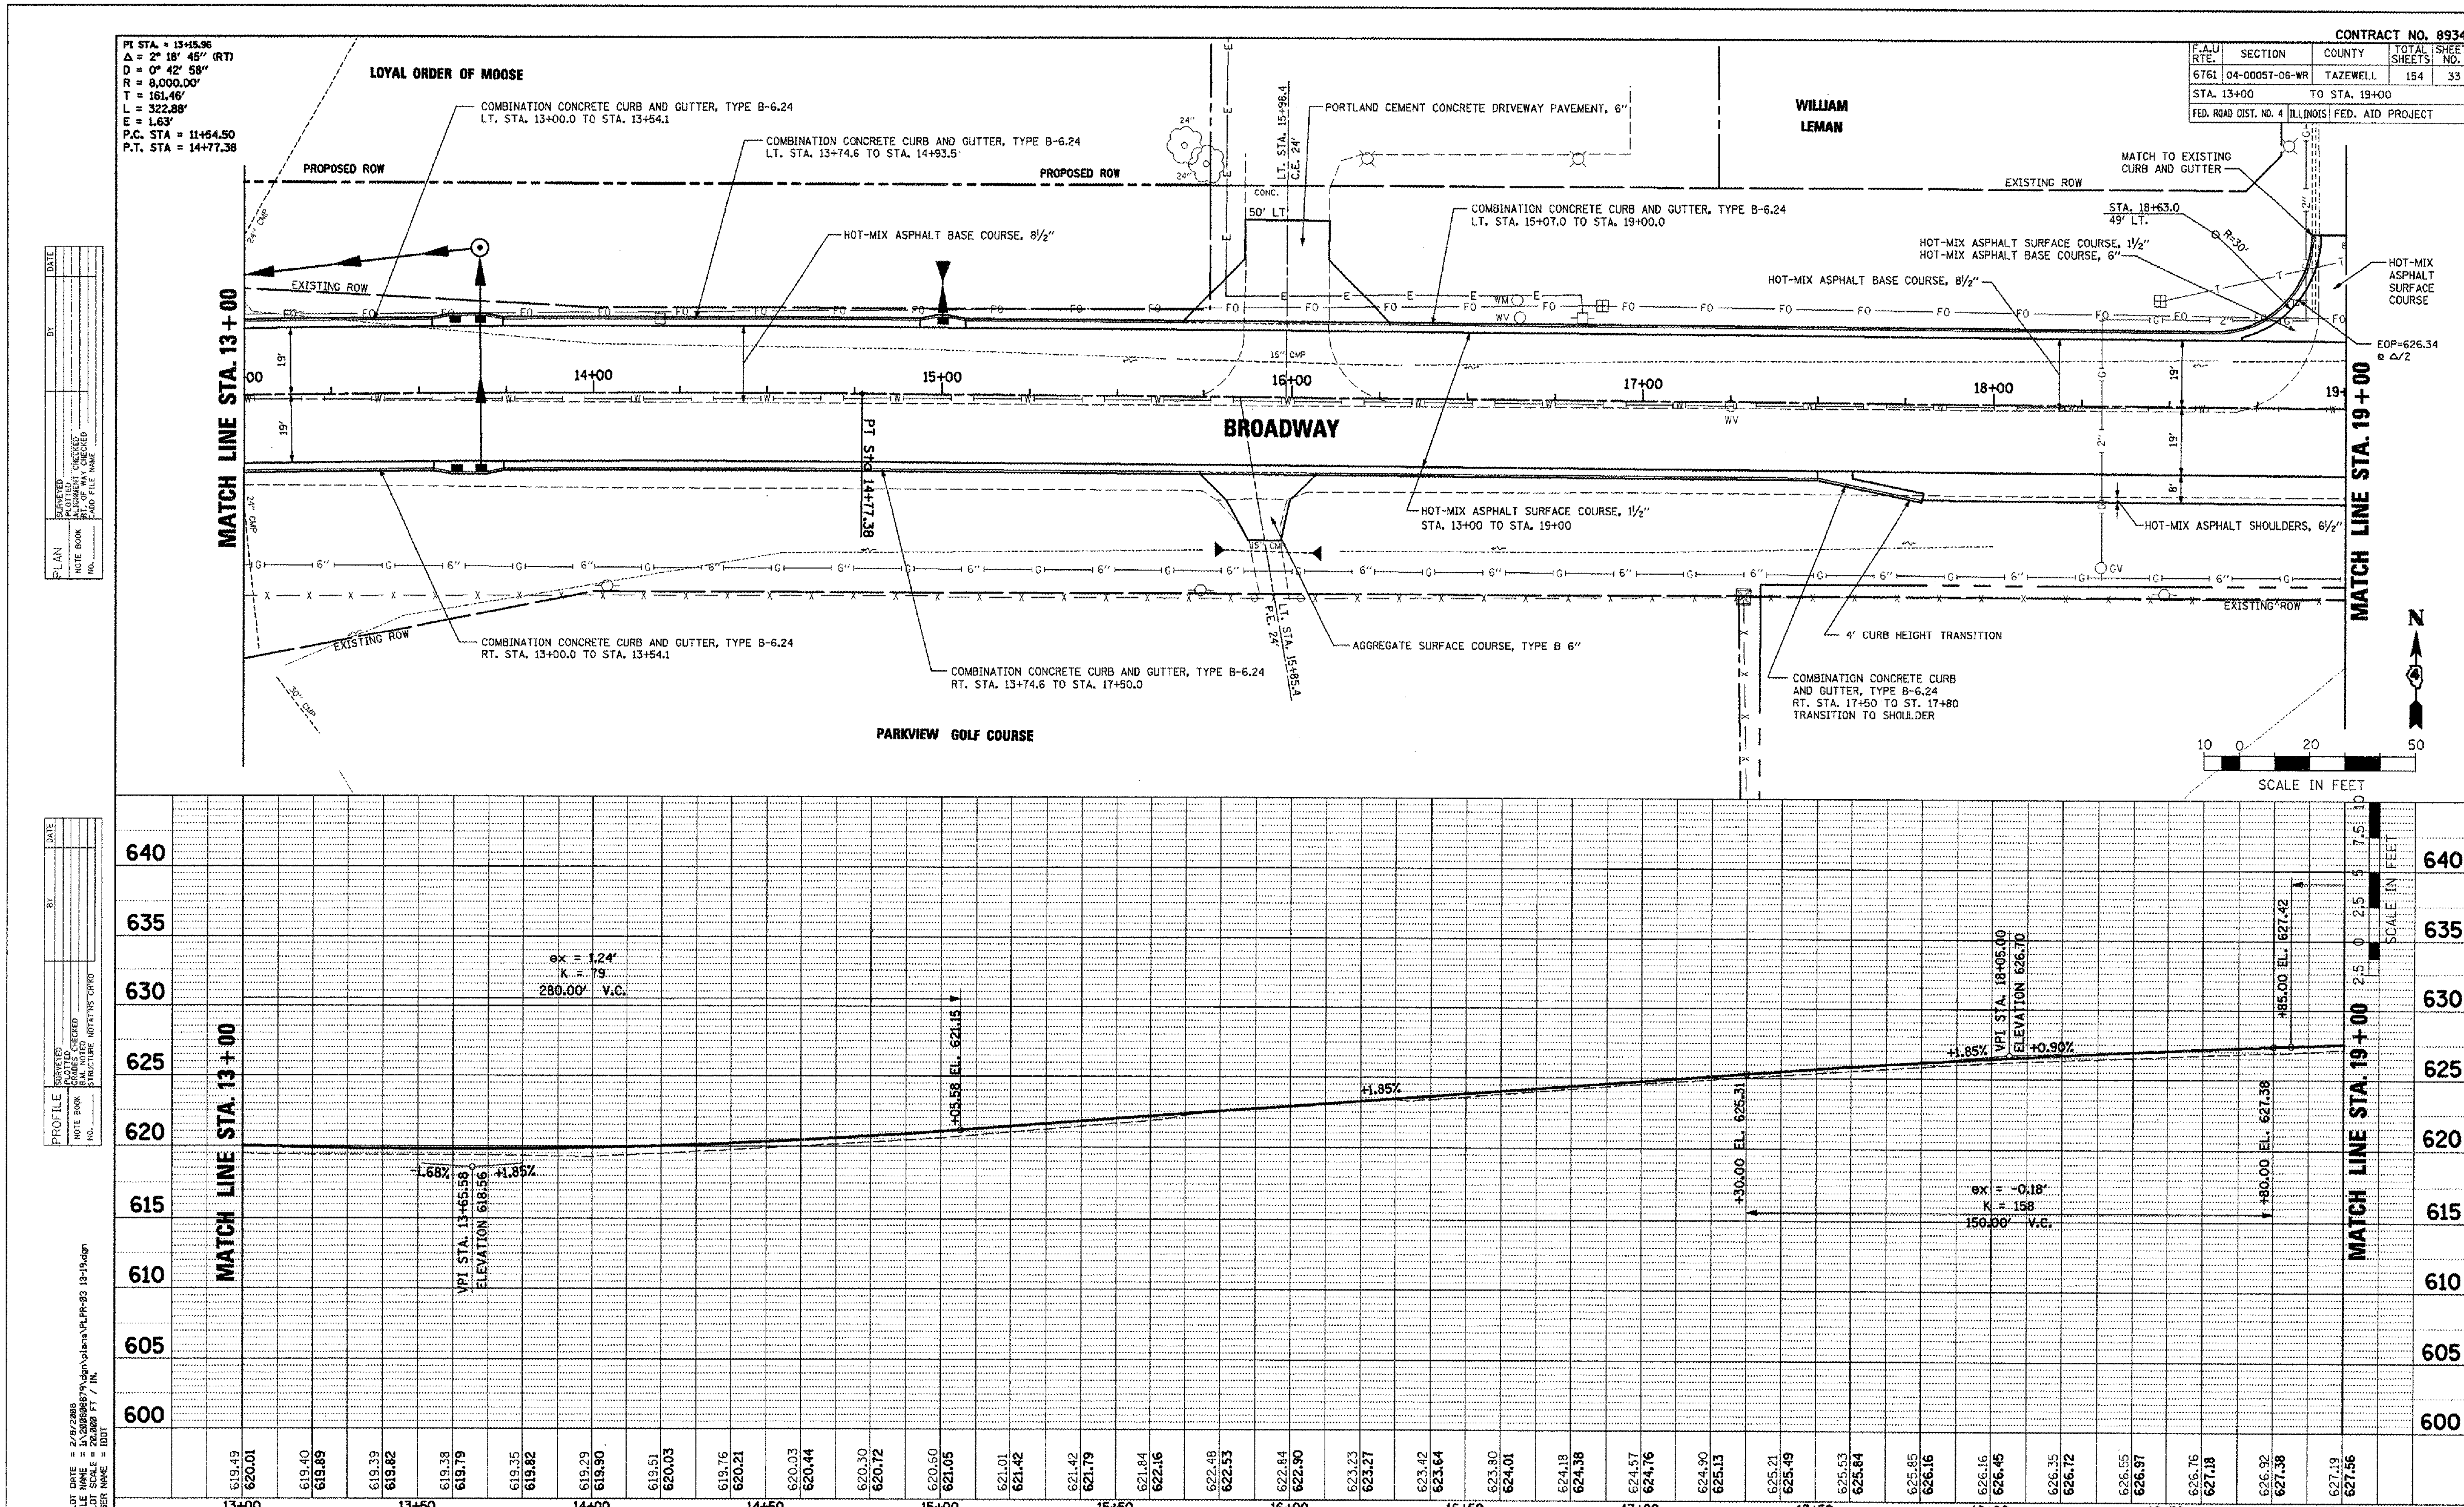

BROADWAY – ROADWAY PLAN AND PROFILE – STA. 13+00 TO STA. 19+00

PLPR-03 13-19.dgn 2/8/2008 9:40:17 AM