150 140 130 120 110 100 90 80 70 60 50 40 30 20 10 0 10 20 30 40 50 60 70 80 90 100 110 120 130 140 150

590 585 580 575 570

544 + 92.66

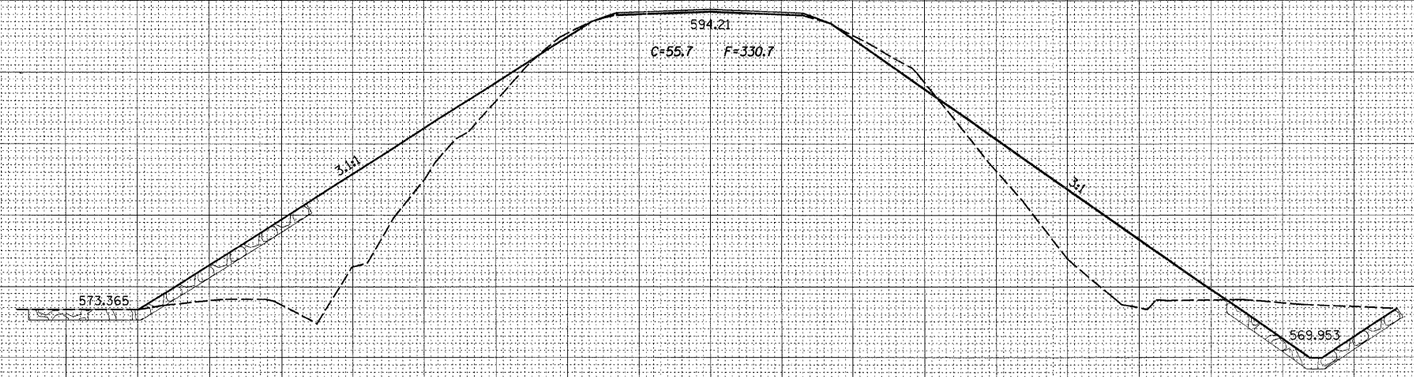

544 + 75.00

590 585 580 575 570

150 140 130 120 110 100 90 80 70 60 50 40 30 20 10 0 10 20 30 40 50 60 70 80 90 100 110 120 130 140 150

FINAL SURVEY — NOTE BOOK — NO. — SURVEYED — PLOTTED — TEMPLATE — AREAS — CHECKED — BY — DATE

ORIGINAL SURVEY — NOTE BOOK — NO. — SURVEYED — PLOTTED — TEMPLATE — AREAS — CHECKED — BY — DATE

FILE NAME = c:\pw_work\pwidot\hemmenje\d0123821\D74252-sht-xssht-eastculvert.dgn	USER NAME = hemmenje	DESIGNED -	REVISED -
		DRAWN -	REVISED -
	PLOT SCALE = 10.0000 ' / in.	CHECKED -	REVISED -
	PLOT DATE = 5/4/2011	DATE -	REVISED -

STATE OF ILLINOIS
DEPARTMENT OF TRANSPORTATION

CROSS SECTIONS
SN 008-8311

SCALE: | SHEET NO. OF SHEETS | STA. 544+75.00 STA. 544+92.66

F.A.P. RTE.	SECTION	COUNTY	TOTAL SHEETS	SHEET NO.
•	(108, 109, 110)RS-3	Cumberland	56	52
		CONTRACT NO. 74252		
	ILLINOIS FED. AID PROJECT			

• 828, 773