68379

F.A.S. RTE.	SECTION	COUNTY	TOTAL SHEETS	SHEET NO.
380	*	KNOX	35	22
STA. 1935+00.00		TO STA. 1935+45.20		
* D4 CULVERT EXT/REPAIR 2006				

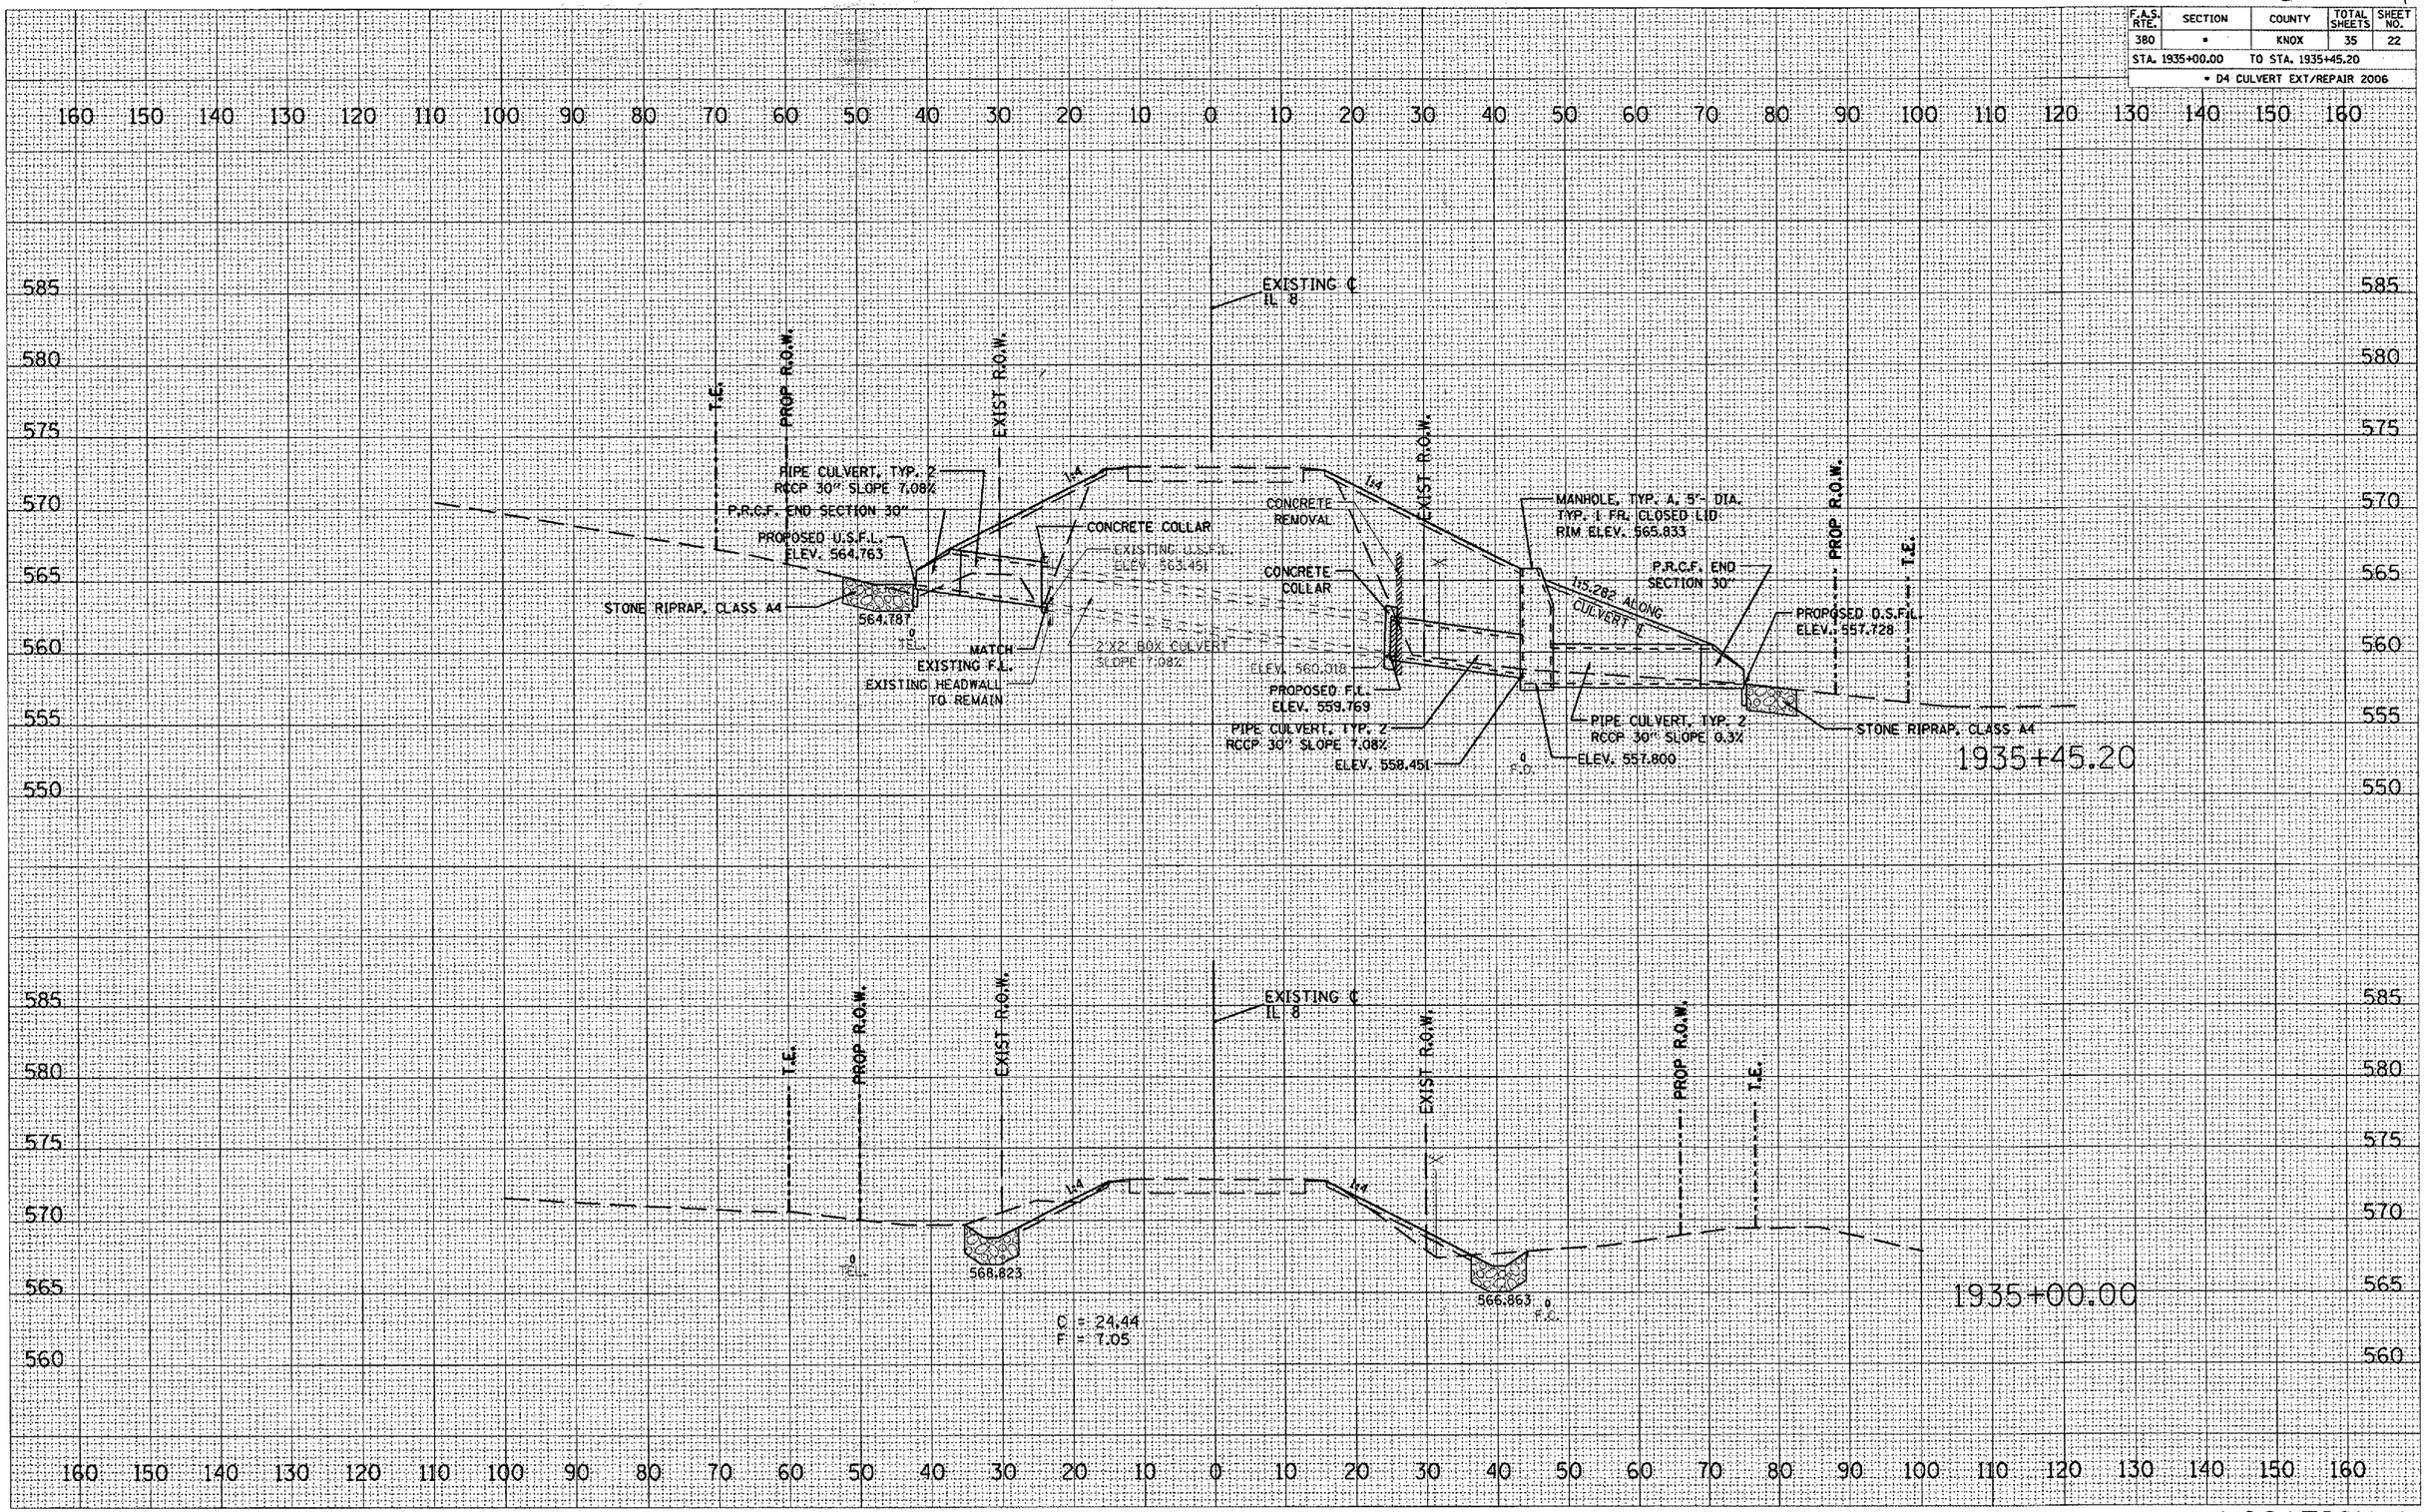

LOCATION 1