CONTRACT NO. 72A12

F.A. RTE.	SECTION	COUNTY	TOTAL SHEETS	SHEET NO.
121	134RS-4	LOGAN	67	15
STA. 355+00.00		TO STA. 361+00.00		
FED. ROAD DIST. NO. 6	ILLINOIS	FED. AID PROJECT		

SE = 2.30%

SE TRANS:

LT STA 355+52.046 TO LT STA 357+17.263 (-1.50% to -2.30%)

RT STA 355+52.046 TO RT STA 357+17.263 (-1.50% to 2.30%)

LT STA 362+84.207 TO LT STA 364+49.424 (-2.30% to -1.50%)

RT STA 362+84.207 TO RT STA 364+49.424 (2.30% to -1.50%)

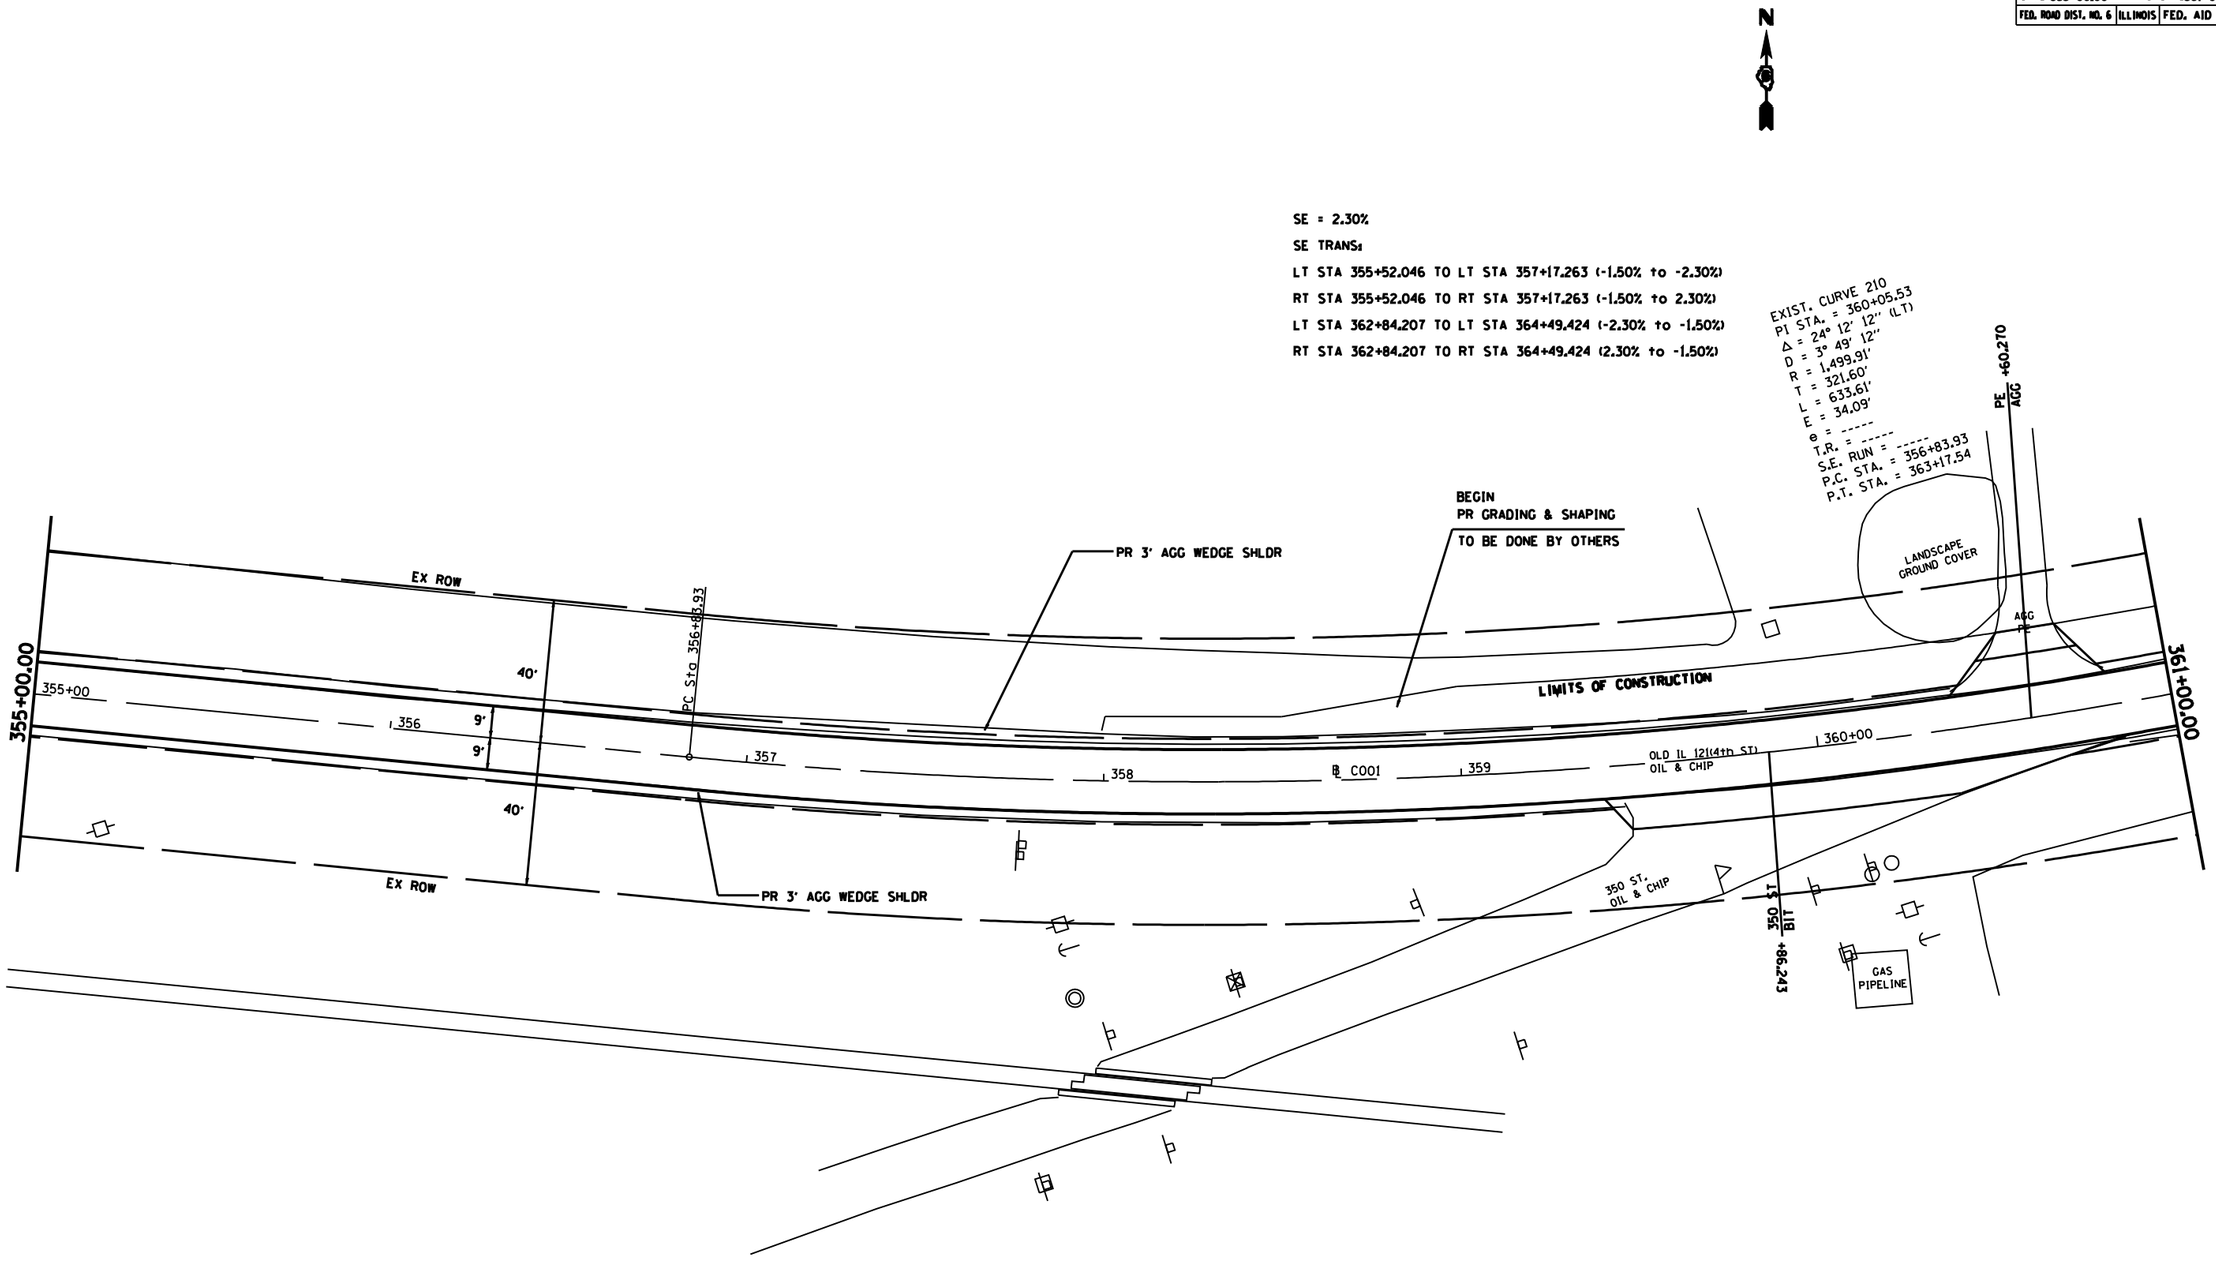

REVISIONS	
NAME	DATE

ILLINOIS DEPARTMENT OF TRANSPORTATION

PLAN VIEW FOURTH STREET

SCALE: VERT. HORIZ.

DATE

DRAWN BY BDK

CHECKED BY JCN

PLOT DATE : 2/10/2006
FILE NAME : c:\projects\d5B206\d5b206prm1.dgn
PLOT SCALE : 4.3329 ' / IN.
USER NAME : bradkenney

PLAN VIEW–FOURTH STREET