F.A. RTE.	SECTION	COUNTY	TOTAL SHEETS	SHEET NO.
595	1 - 1	ROCK ISLAND	239	80
STA 109+00	TO STA 115+00			
FED. ROAD DIST. NO.	ILLINOIS	FED. AID PROJECT		
		CONTRACT # 84986		

USGS DATUM
5TH GA(1929)

STA 110+03 43.5' LT
INL SPL TA GUT
T9F&G FR ℄ 581.20

38'-SS-WM REQ-12"
℄ 575.56 - 574.80

STA 109+60 33' LT
INL SPL NO.5
WEIR EL= 577.57

68'-SS-WM REQ-12"
℄ 574.90 - 574.43

WATER VALVE 10"

WATER MAIN 10"

ADJUST BY OTHERS

ADJUST SERVICE

STA 111+62 43.5' LT
INL SPL TA GUT
T9F&G FR ℄ 584.10

STA 111+30 33' LT
INL SPL NO.5
WEIR EL= 580.81

20'-SS-WM REQ-12"
℄ 579.00 - 578.80

ADJUST BY OTHERS

STA 111+80 36' LT
MH-TA-4' DIA-T1F-CL
LID EL=582.76

45° EL

STA 112+90 33' LT
INL SPL NO.5
WEIR EL= 583.82

CONNECT EX PIPE
TO INL ℄ 582.1 ±

WATER MAIN 10"

STA 114+20 33' LT
INL SPL NO.5
WEIR EL= 586.05

68'-SS-WM REQ-12"
℄ 583.21 - 583.00

EXISTING ROW

BIT PARKING LOT

CONC WALL

CAP PIPE

WATER SERVICE

46'-SS-WM REQ-12"
℄ 578.70 - 578.24

45° EL

12" ST CONNECT
TO MH 10500

15" ST

8" CONC

ASPH

F.A. 595 (IL RTE 5)

97'-SS-CLA-TY2-12"
℄ 584.23 - 583.00

WATER VALVE 6"

6" WATER LINE

ADJUST BY OTHERS

WATER SERVICE

68'-SS-WM REQ-12"
℄ 580.91 - 580.70

24" SAN

18" SAN

CAP PIPE

CAP PIPE

CAP PIPE

CITY OF ROCK ISLAND
ROCK ISLAND COUNTY

85'-SS-CLA-TY1-15"
℄ 574.23 - 572.70

STA 109+60, 36' RT
MH-TA-4' DIA-T1F-CL
LID EL=578.4

80'-SS-WM REQ-15"
℄ 575.90 - 574.43

STA 110+45 33' RT
INL SPL NO.5
WEIR EL= 579.19

80'-SS-CLA-TY1-15"
℄ 577.45 - 576.00

STA 111+30 36' RT
MH-TA-4' DIA-T1F-CL
LID EL=582.1

155'-SS-WM REQ-12"
℄ 580.50 - 577.65

68'-SS-WM REQ-12"
℄ 578.14 - 577.65

STA 112+90 36' RT
MH-TA-4' DIA-T1F-CL
LID EL 586.1

127'-SS-CLA-TY2-12"
℄ 582.80 - 580.70

STA 114+20 36' RT
MH-TA-4' DIA-T1F-CL
LID EL=588.2

34TH STREET

EXISTING ROW

BIT PARKING LOT

ASPH

SEC 13, T.17N., R.2W., 4TH P.M.

MATCH LINE STA 109+00

MATCH LINE STA 115+00

109 110+00 111 112 113 114

20 0 20 40 60 80 100
SCALE IN FEET

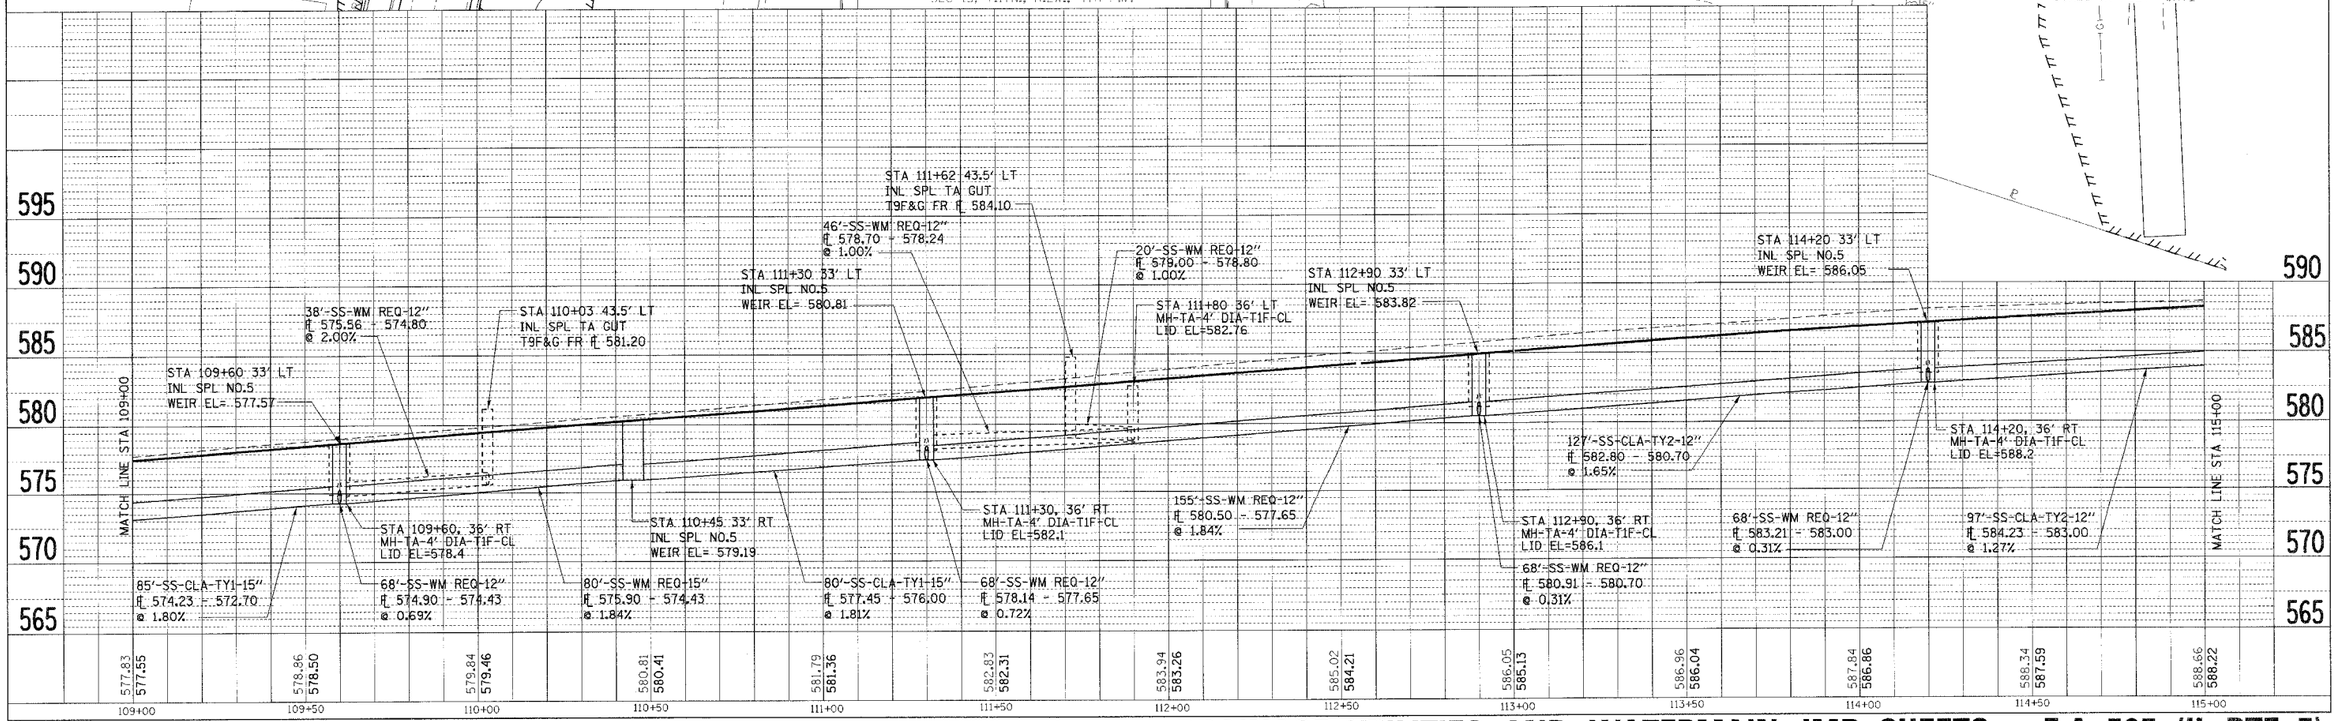

DRAINAGE, UTILITIES AND WATERMAIN IMP SHEETS – F.A. 595 (IL RTE 5)