F.A. RTE.	SECTION	COUNTY	TOTAL SHEETS	SHEET NO.
595	1 - 1	ROCK ISLAND	239	204
STA. 75+60.93		TO STA. 116+00.00		
FED. ROAD DIST. NO.	ILLINOIS	FED. AID PROJECT		
		CONTRACT # 84986		

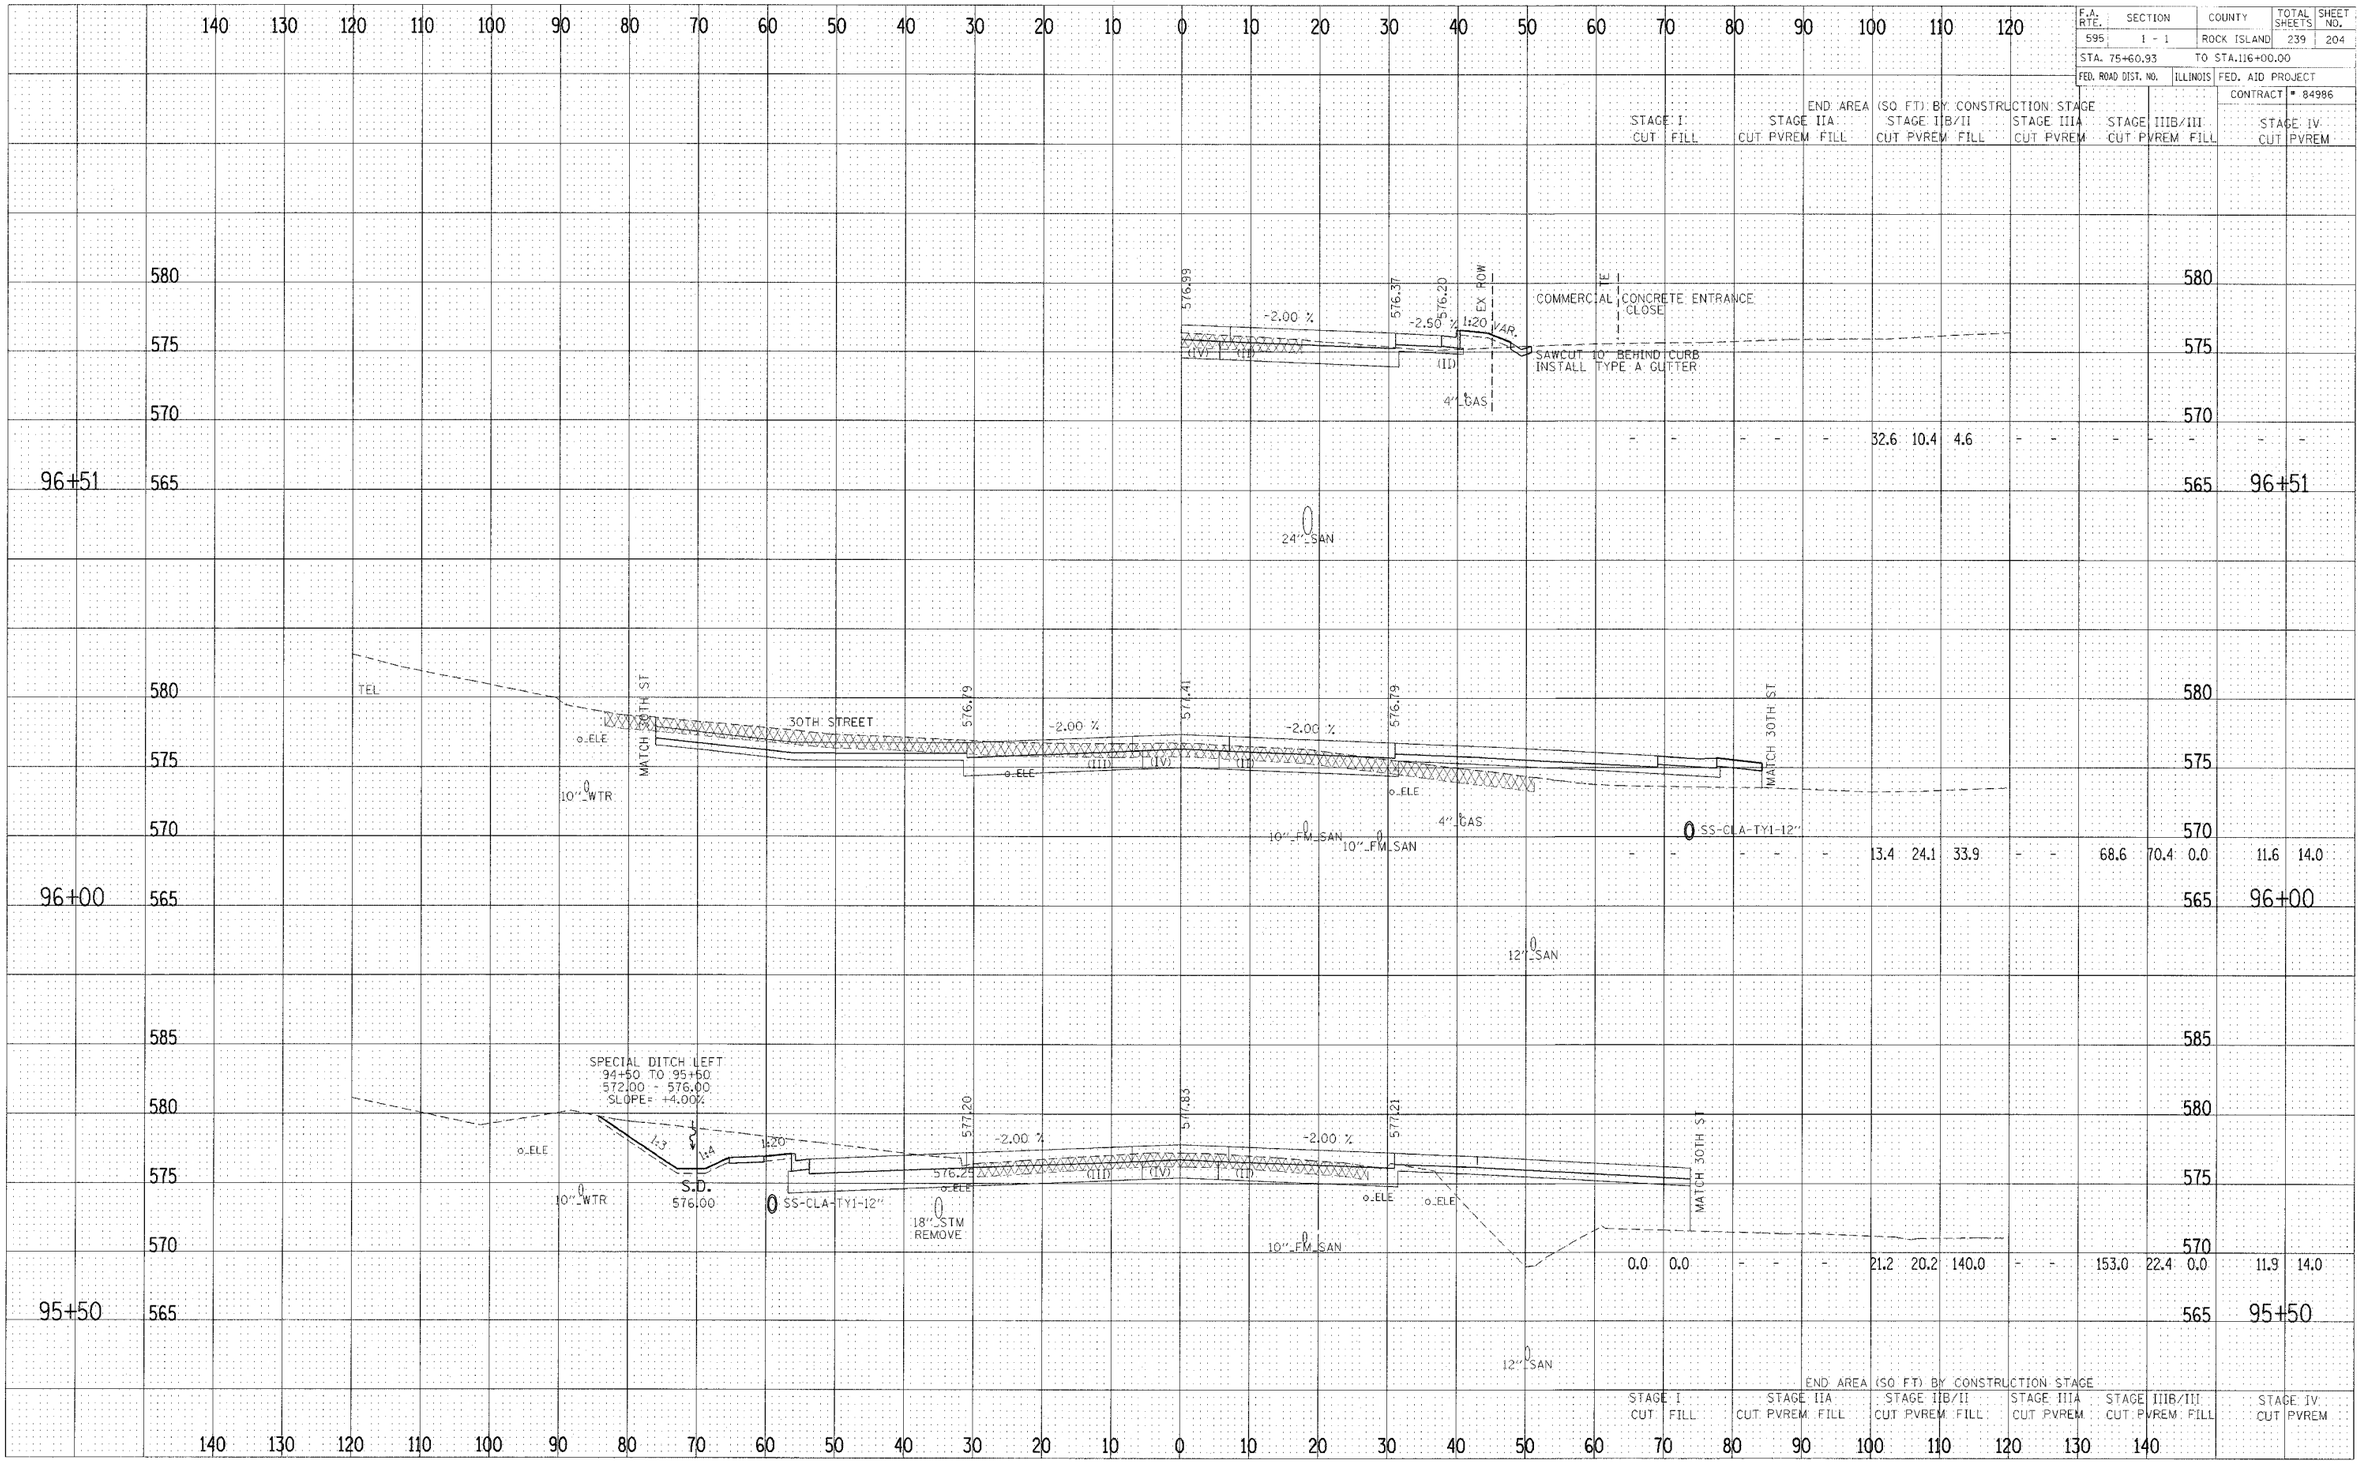

END AREA (SQ FT) BY CONSTRUCTION STAGE

	STAGE I		STAGE IIA		STAGE IIB/II		STAGE IIIA		STAGE IIIB/III		STAGE IV
	CUT	FILL	CUT	PVREM FILL	CUT	PVREM FILL	CUT	PVREM	CUT	PVREM FILL	CUT PVREM
96+51	-	-	-	-	-	-	32.6	10.4	4.6	- -	- - -
96+00	-	-	-	-	-	-	13.4	24.1	33.9	- -	68.6 70.4 0.0 11.6 14.0
95+50	0.0	0.0	-	-	-	-	21.2	20.2	140.0	- -	153.0 22.4 0.0 11.9 14.0

CROSS SECTIONS – F.A. 595 (IL RTE 5)