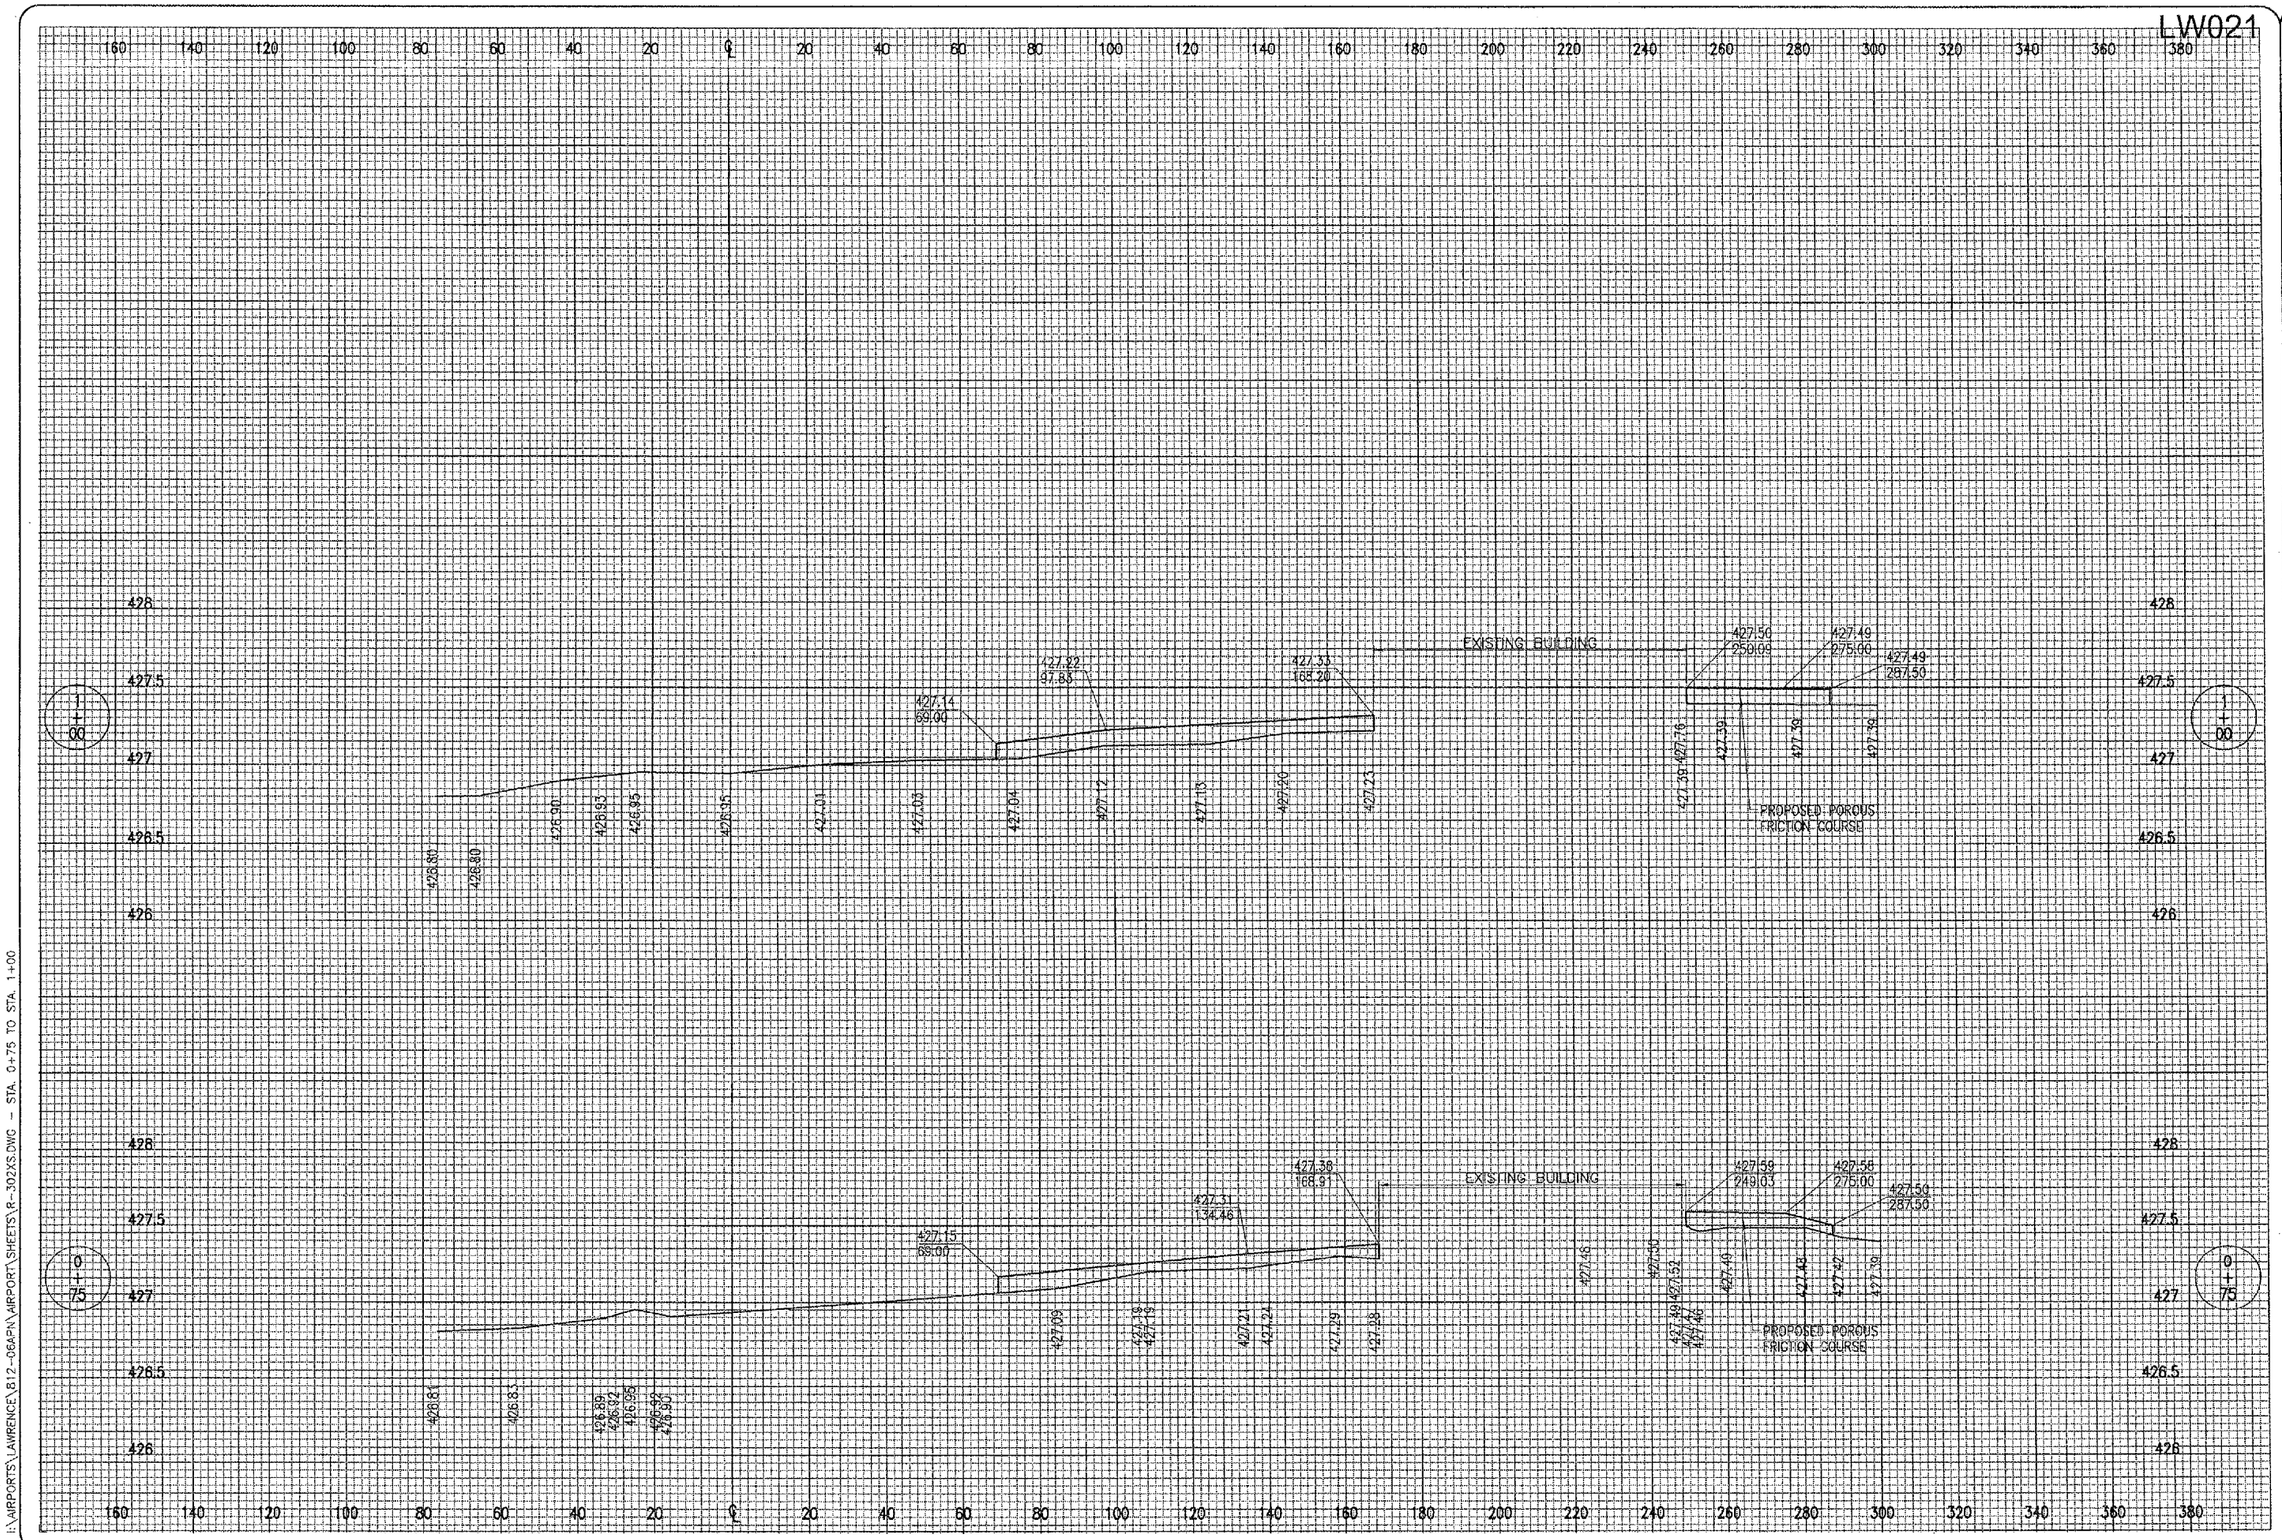

MAR 29, 2006 10:37 AM CAH
I:\AIRPORTS\LAWRENCE\812-06APN\AIRPORT\SHEETS\R-302XS.DWG - STA. 0+75 TO STA. 1+00

DATE	REVISION	BY

MID-AMERICAN AIR CENTER
LAWRENCEVILLE-VINCENNES AIRPORT
LAWRENCEVILLE, ILLINOIS

IL. PROJ.: LWV-3546 A.I.P. PROJ.: 3-17-0061-812

HEI Project No.	812-06APND 0800	
Filename	R-302XS.DWG	
Scale	H. 1"= 20' V. 1"= 0.5'	
Date	01/06/06	
LAYOUT	B.K.B.	01/06/06
DRAWN	B.A.K.	01/06/06
REVIEWED	C.A.H.	1/13/06

HANSON

Hanson Professional Services Inc.
1525 South Sixth Street
Springfield, Illinois 62703-2886
Offices Nationwide

RECONSTRUCTION OF TWO APRON AREAS

PROPOSED CROSS-SECTIONS FOR GLIDER CLUB AREA STA. 0+75 TO STA. 1+00

19

19 of 24 sheets